





INTEGRATION

Intentions

- » Espace
- » Exploration
- » Abstraction

Mesures d'intervention

- » Etendue
- » Géométrie fonctionnelle
- » Relief
- » Equipements

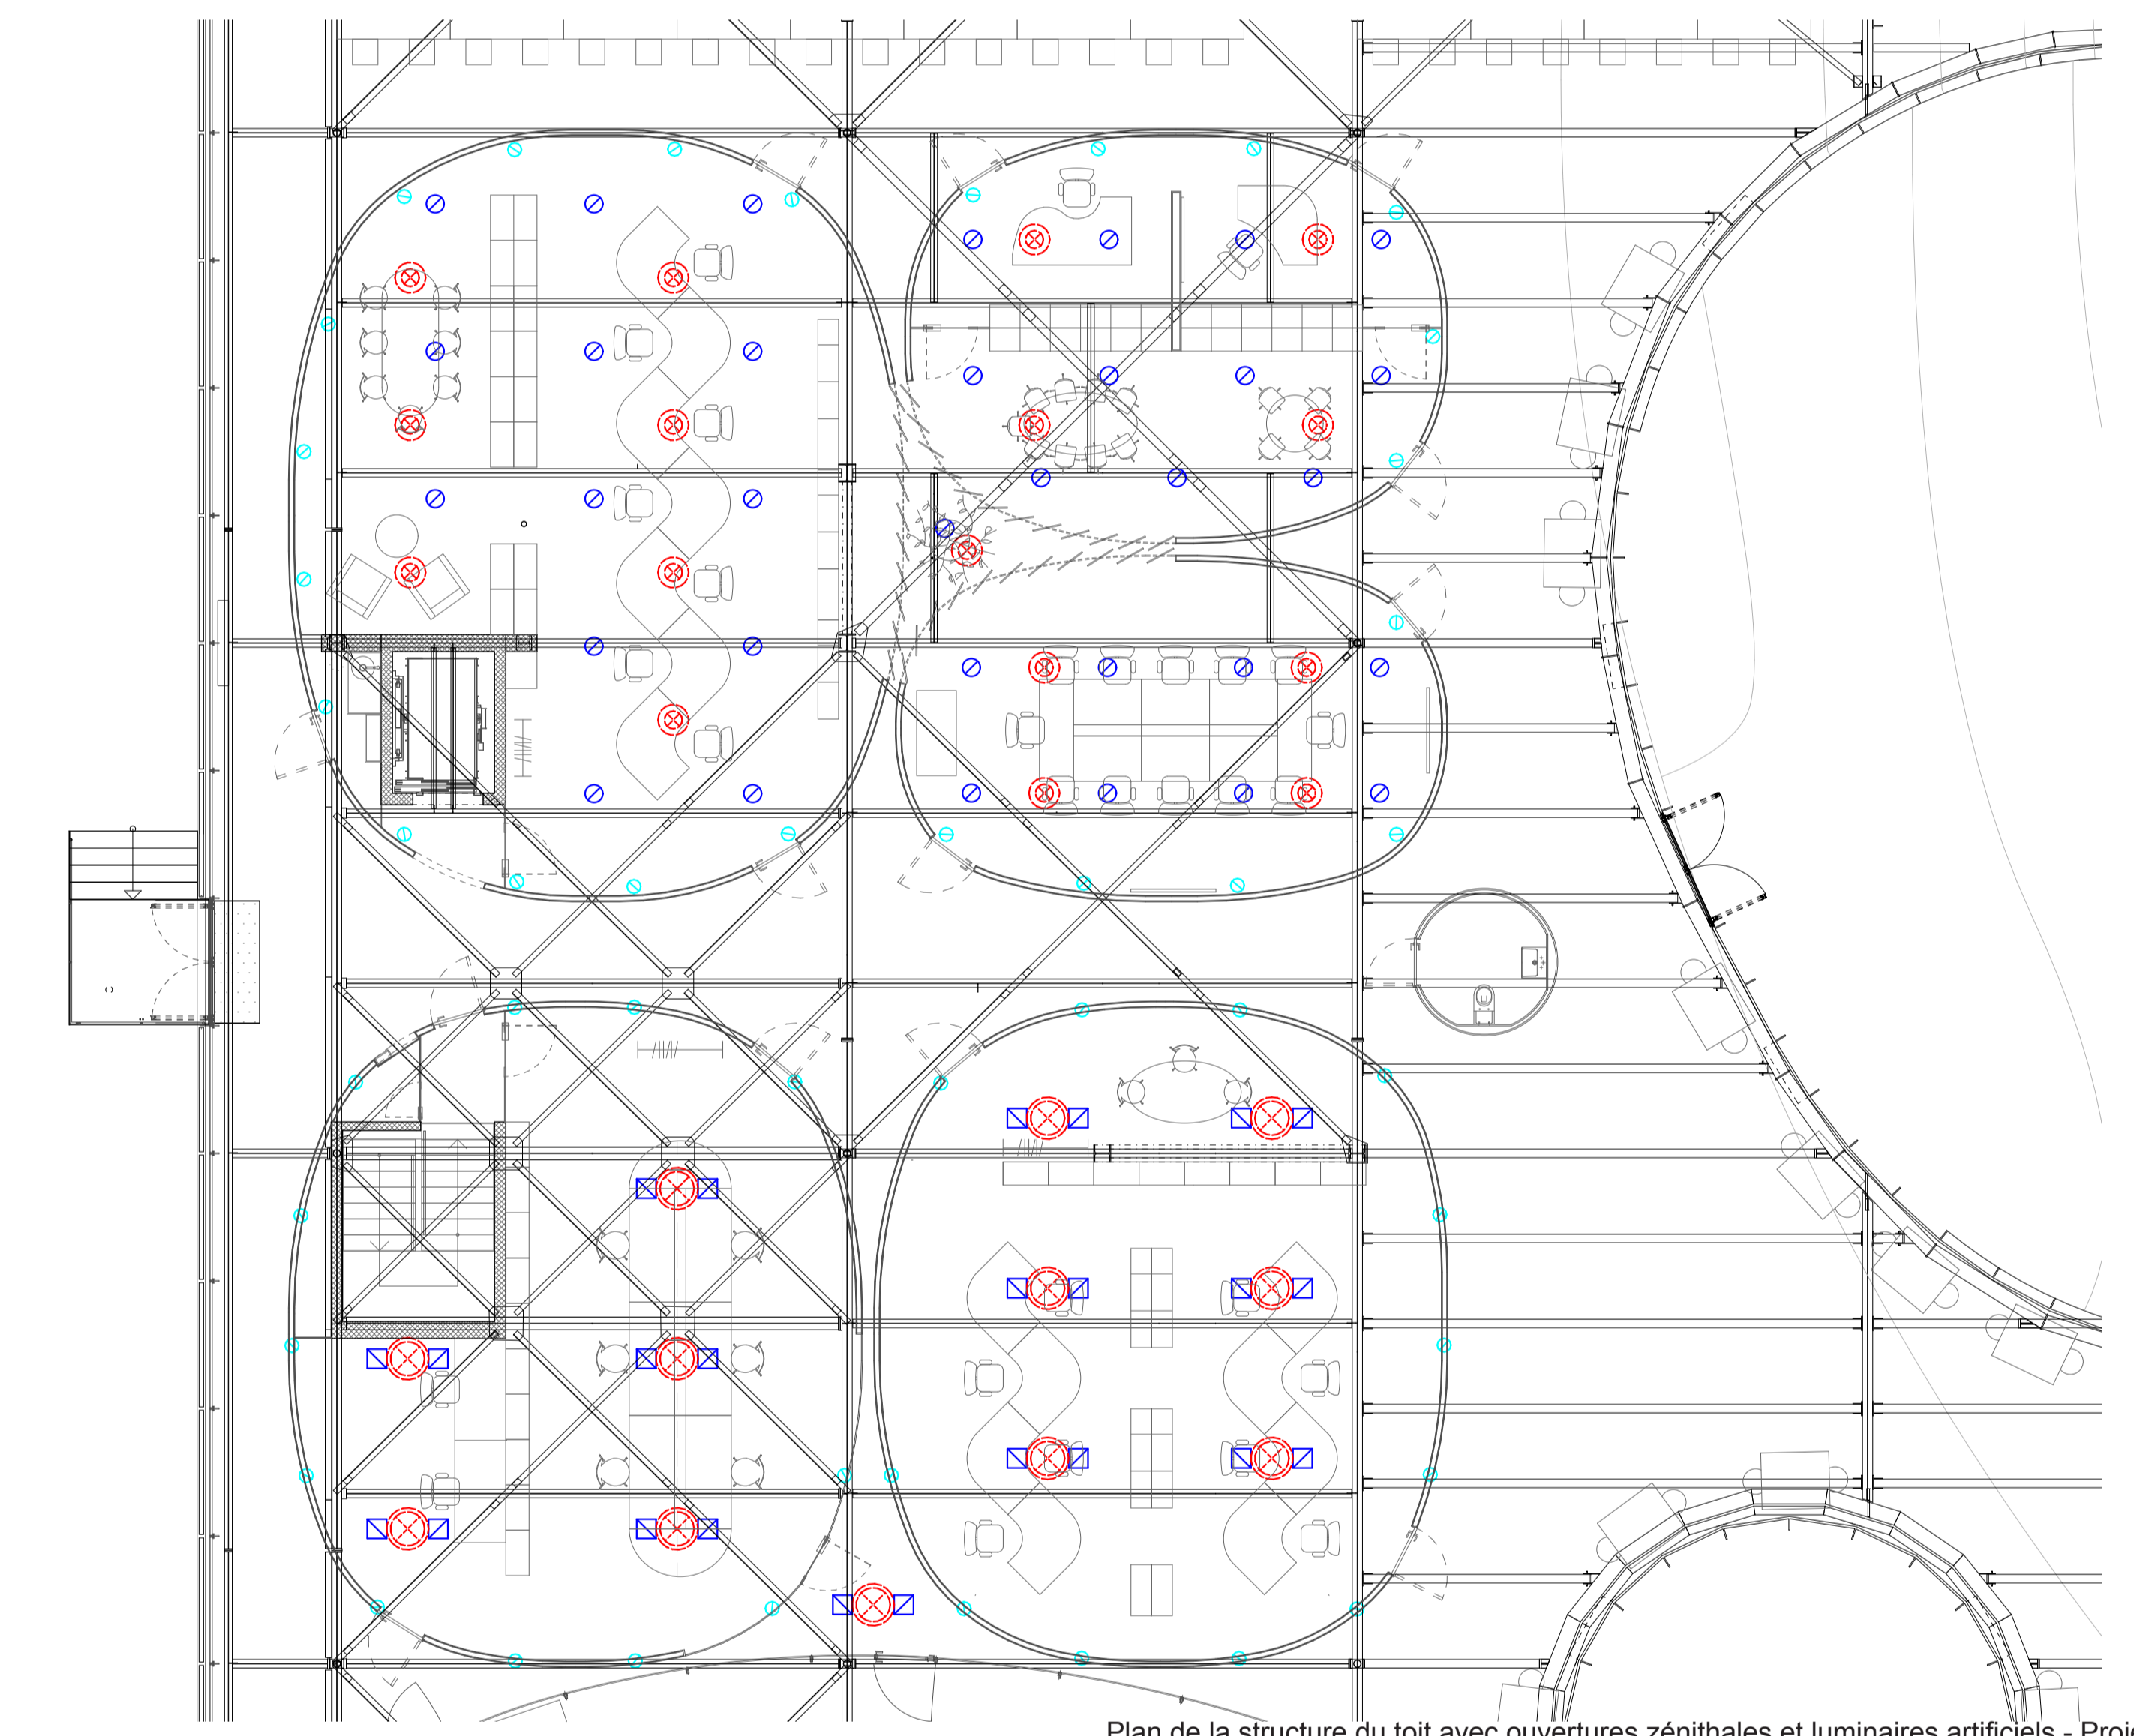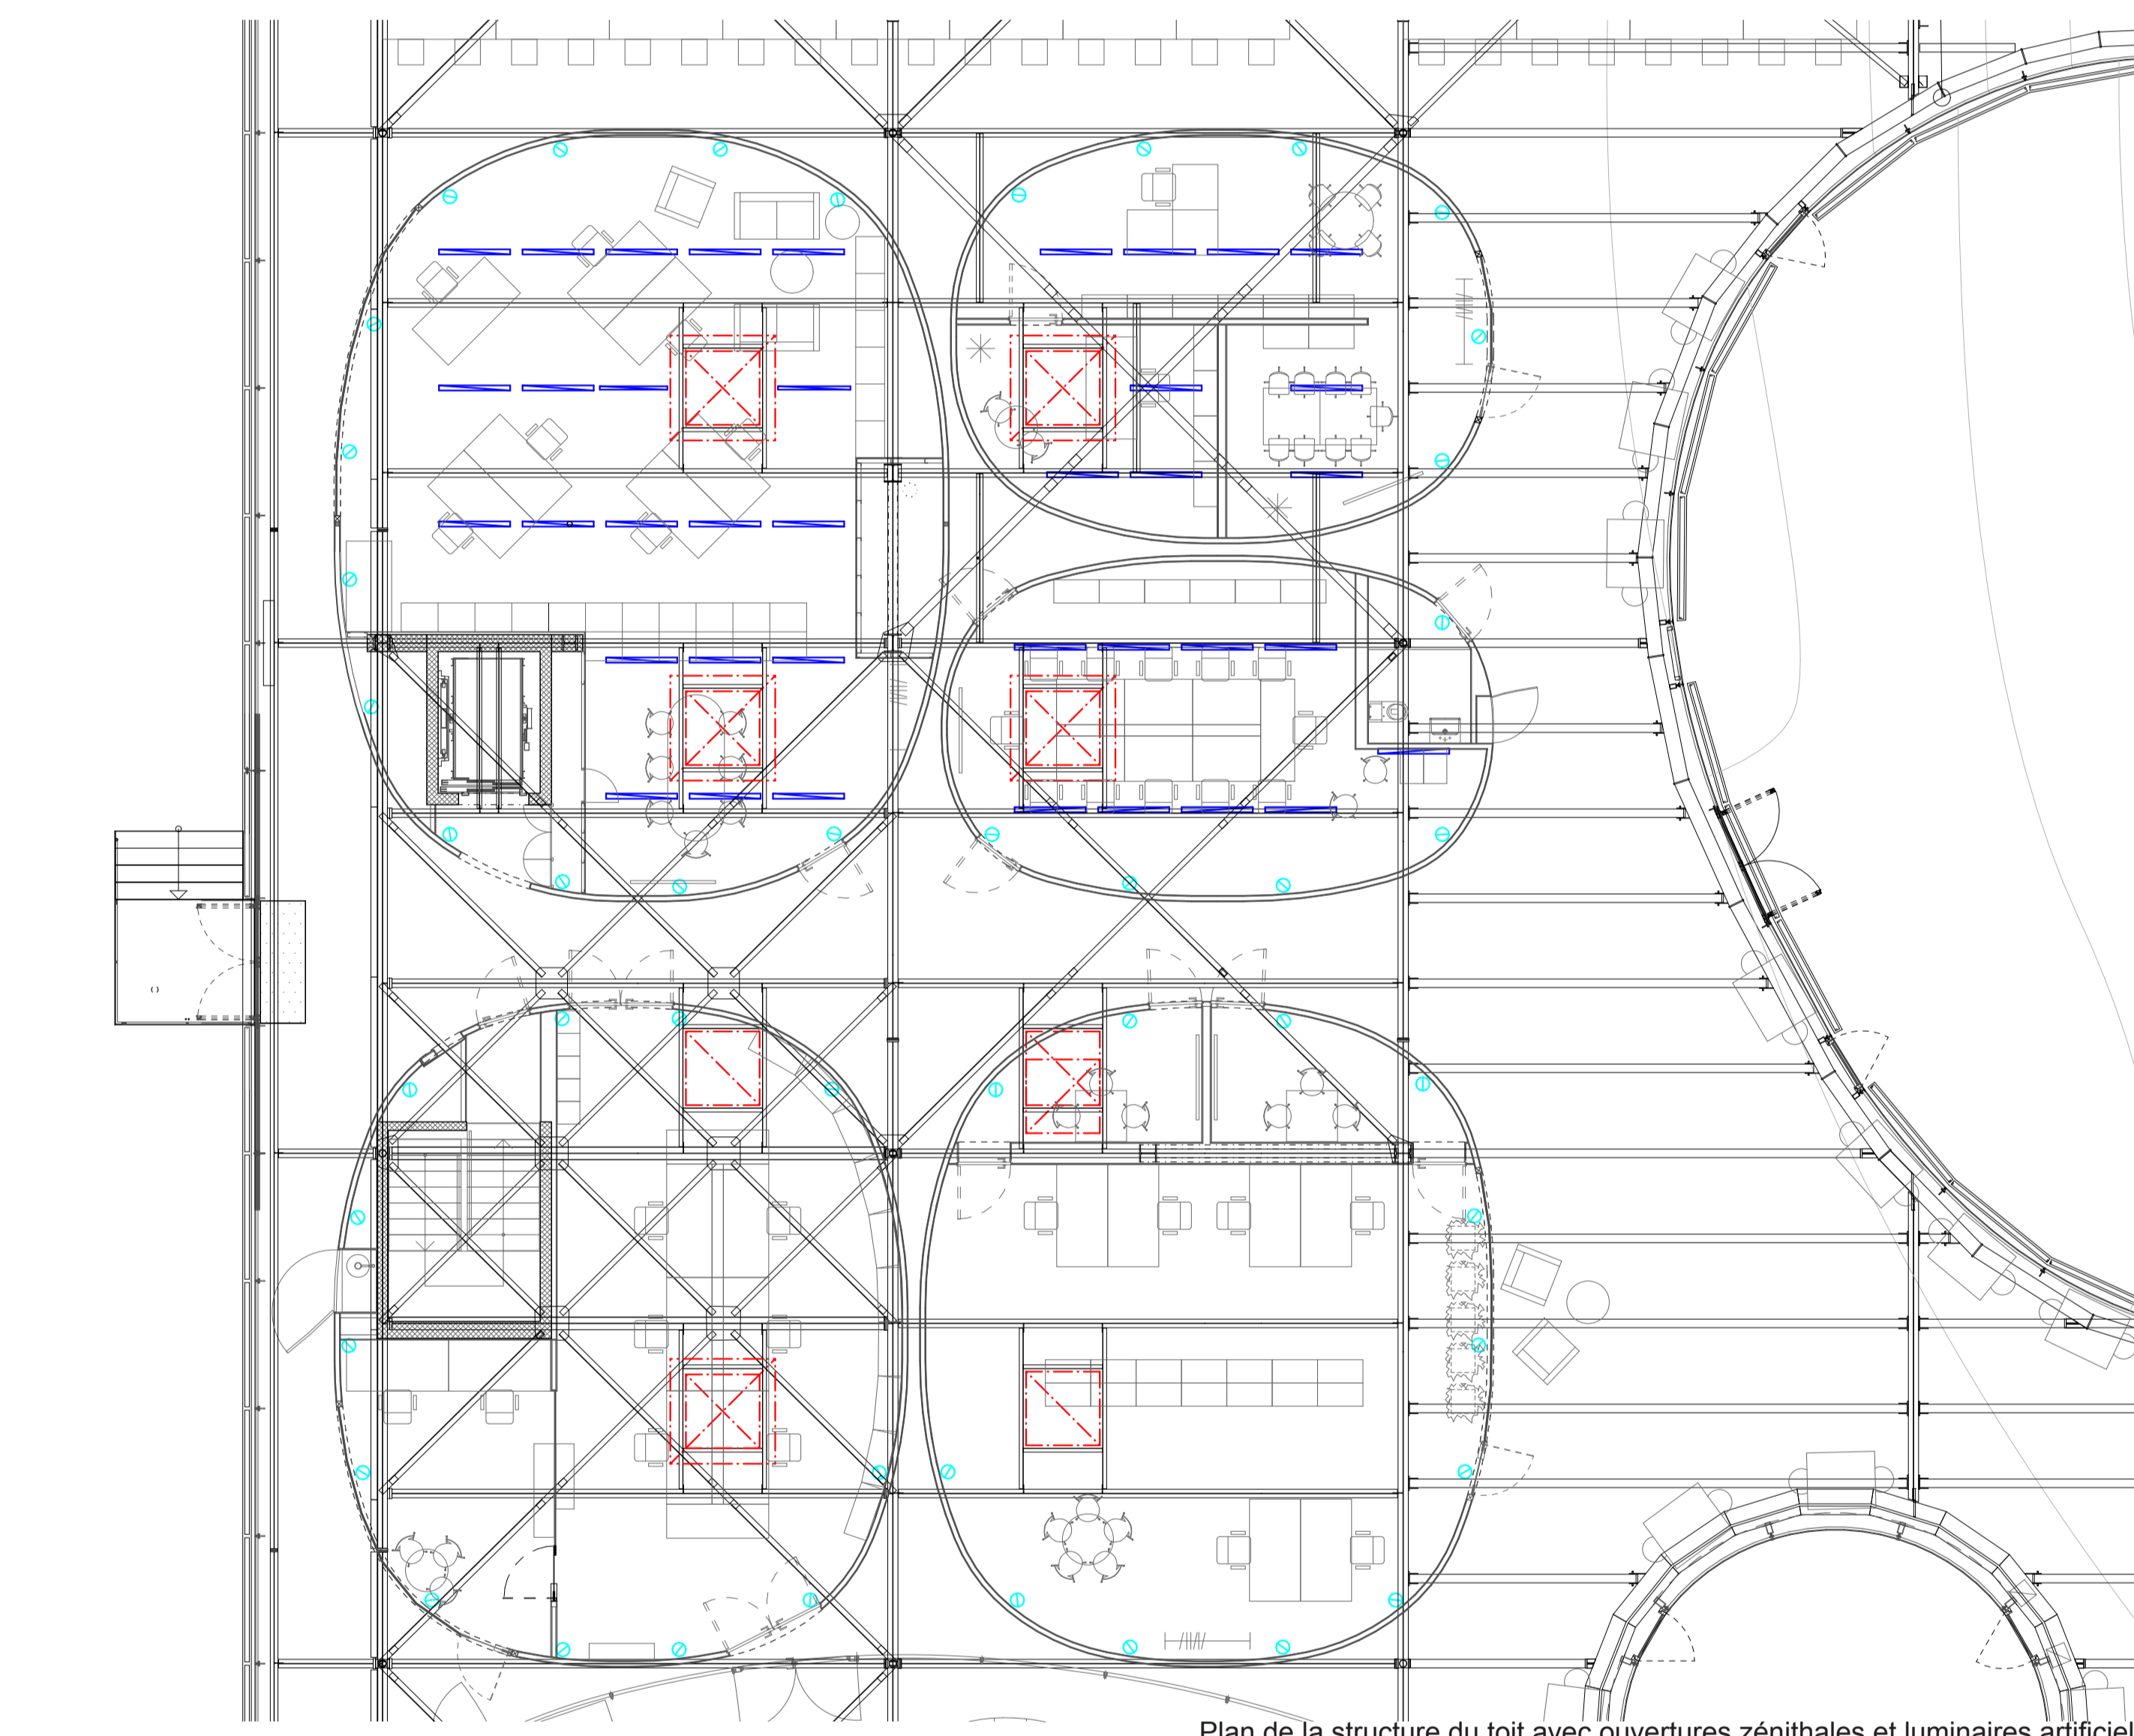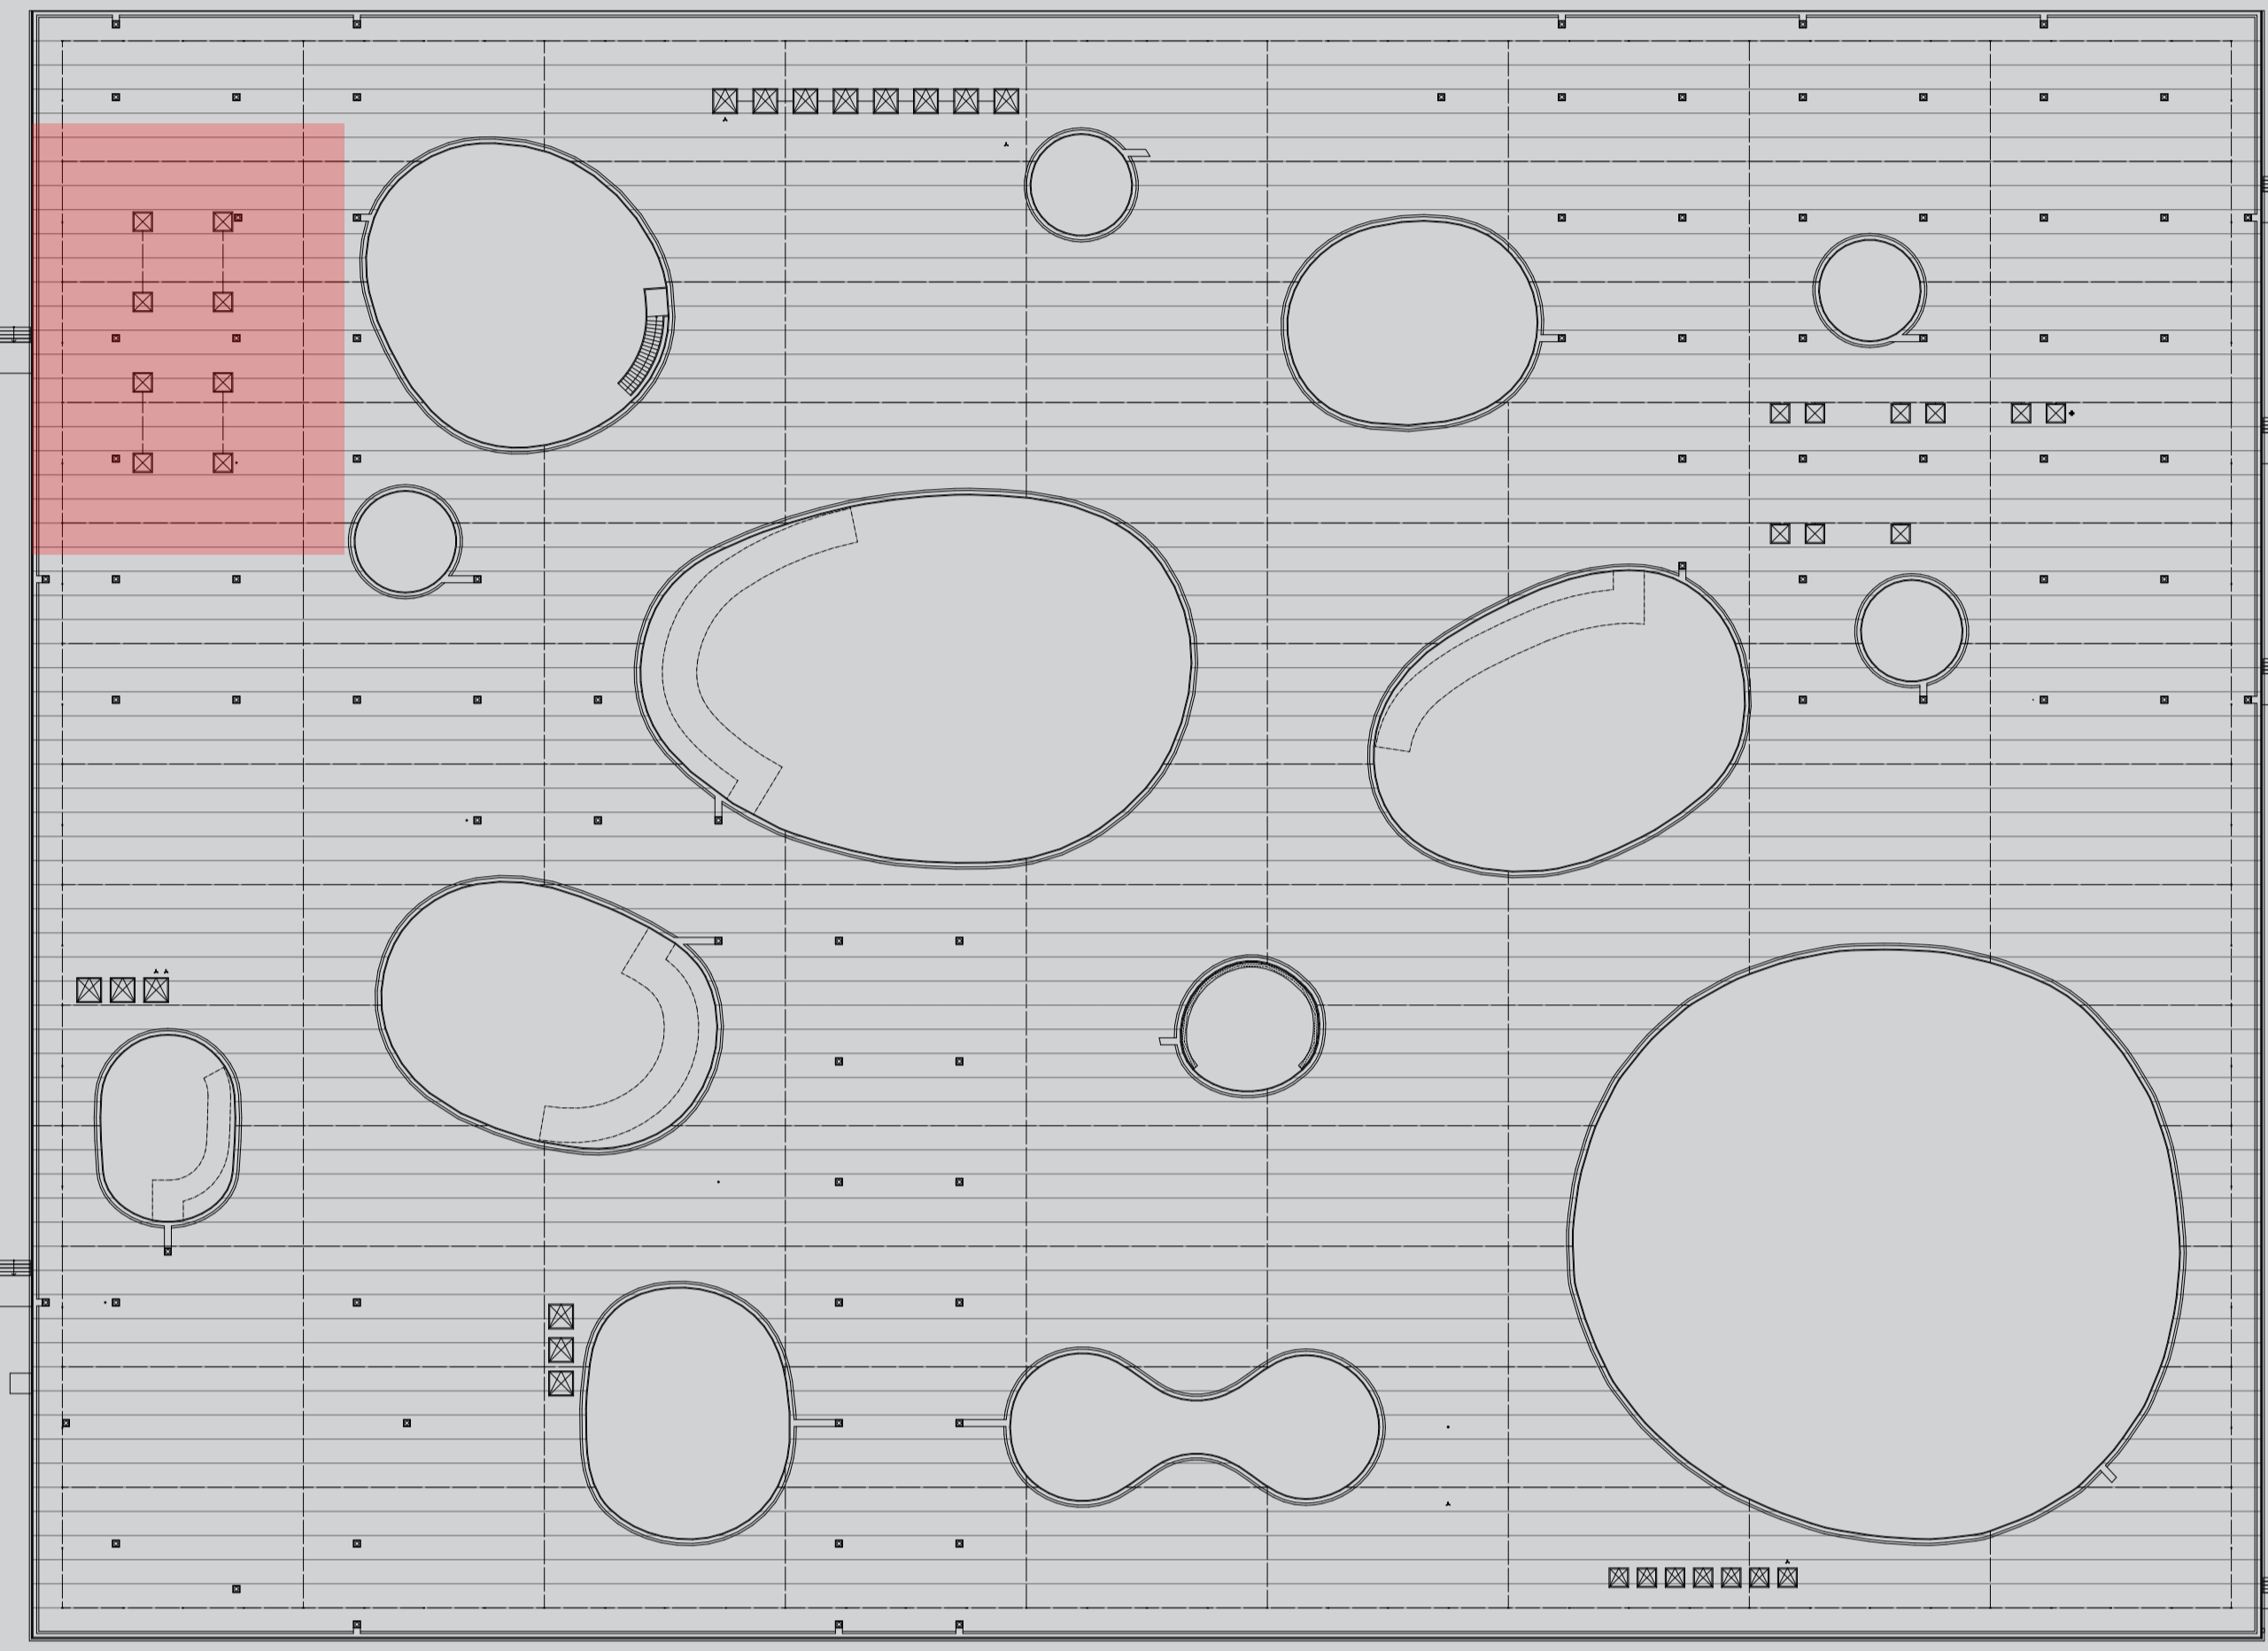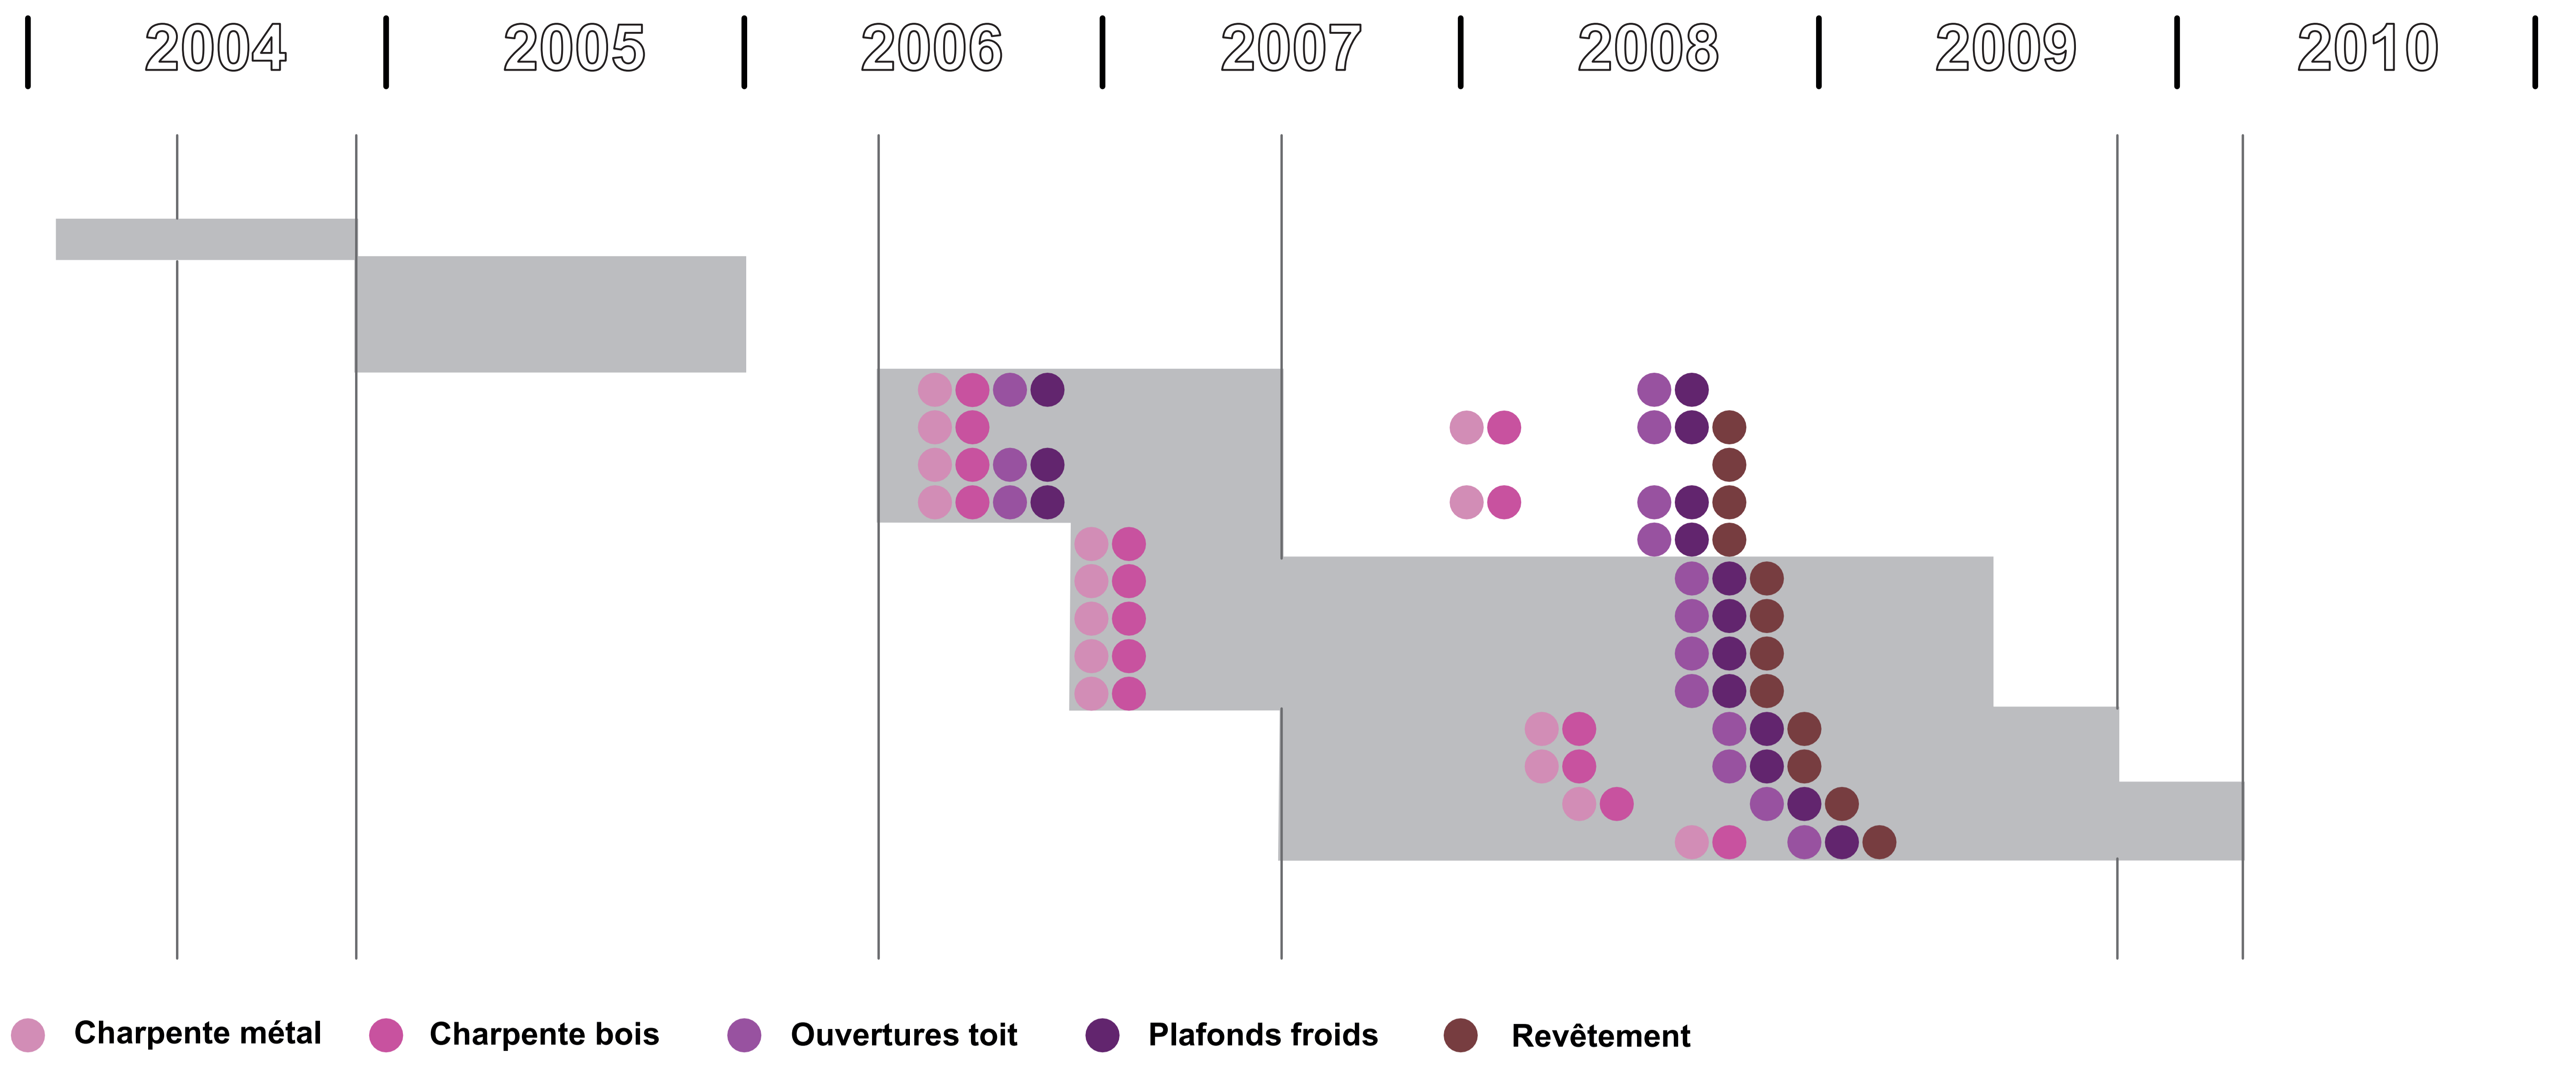

■ Ouverture zénithale ■ Eclairage artificiel - Plafonnier ■ Eclairage artificiel - Projecteur indirect

