




Plan de site 1/1000



Rendu du lobby



Rendu du lobby

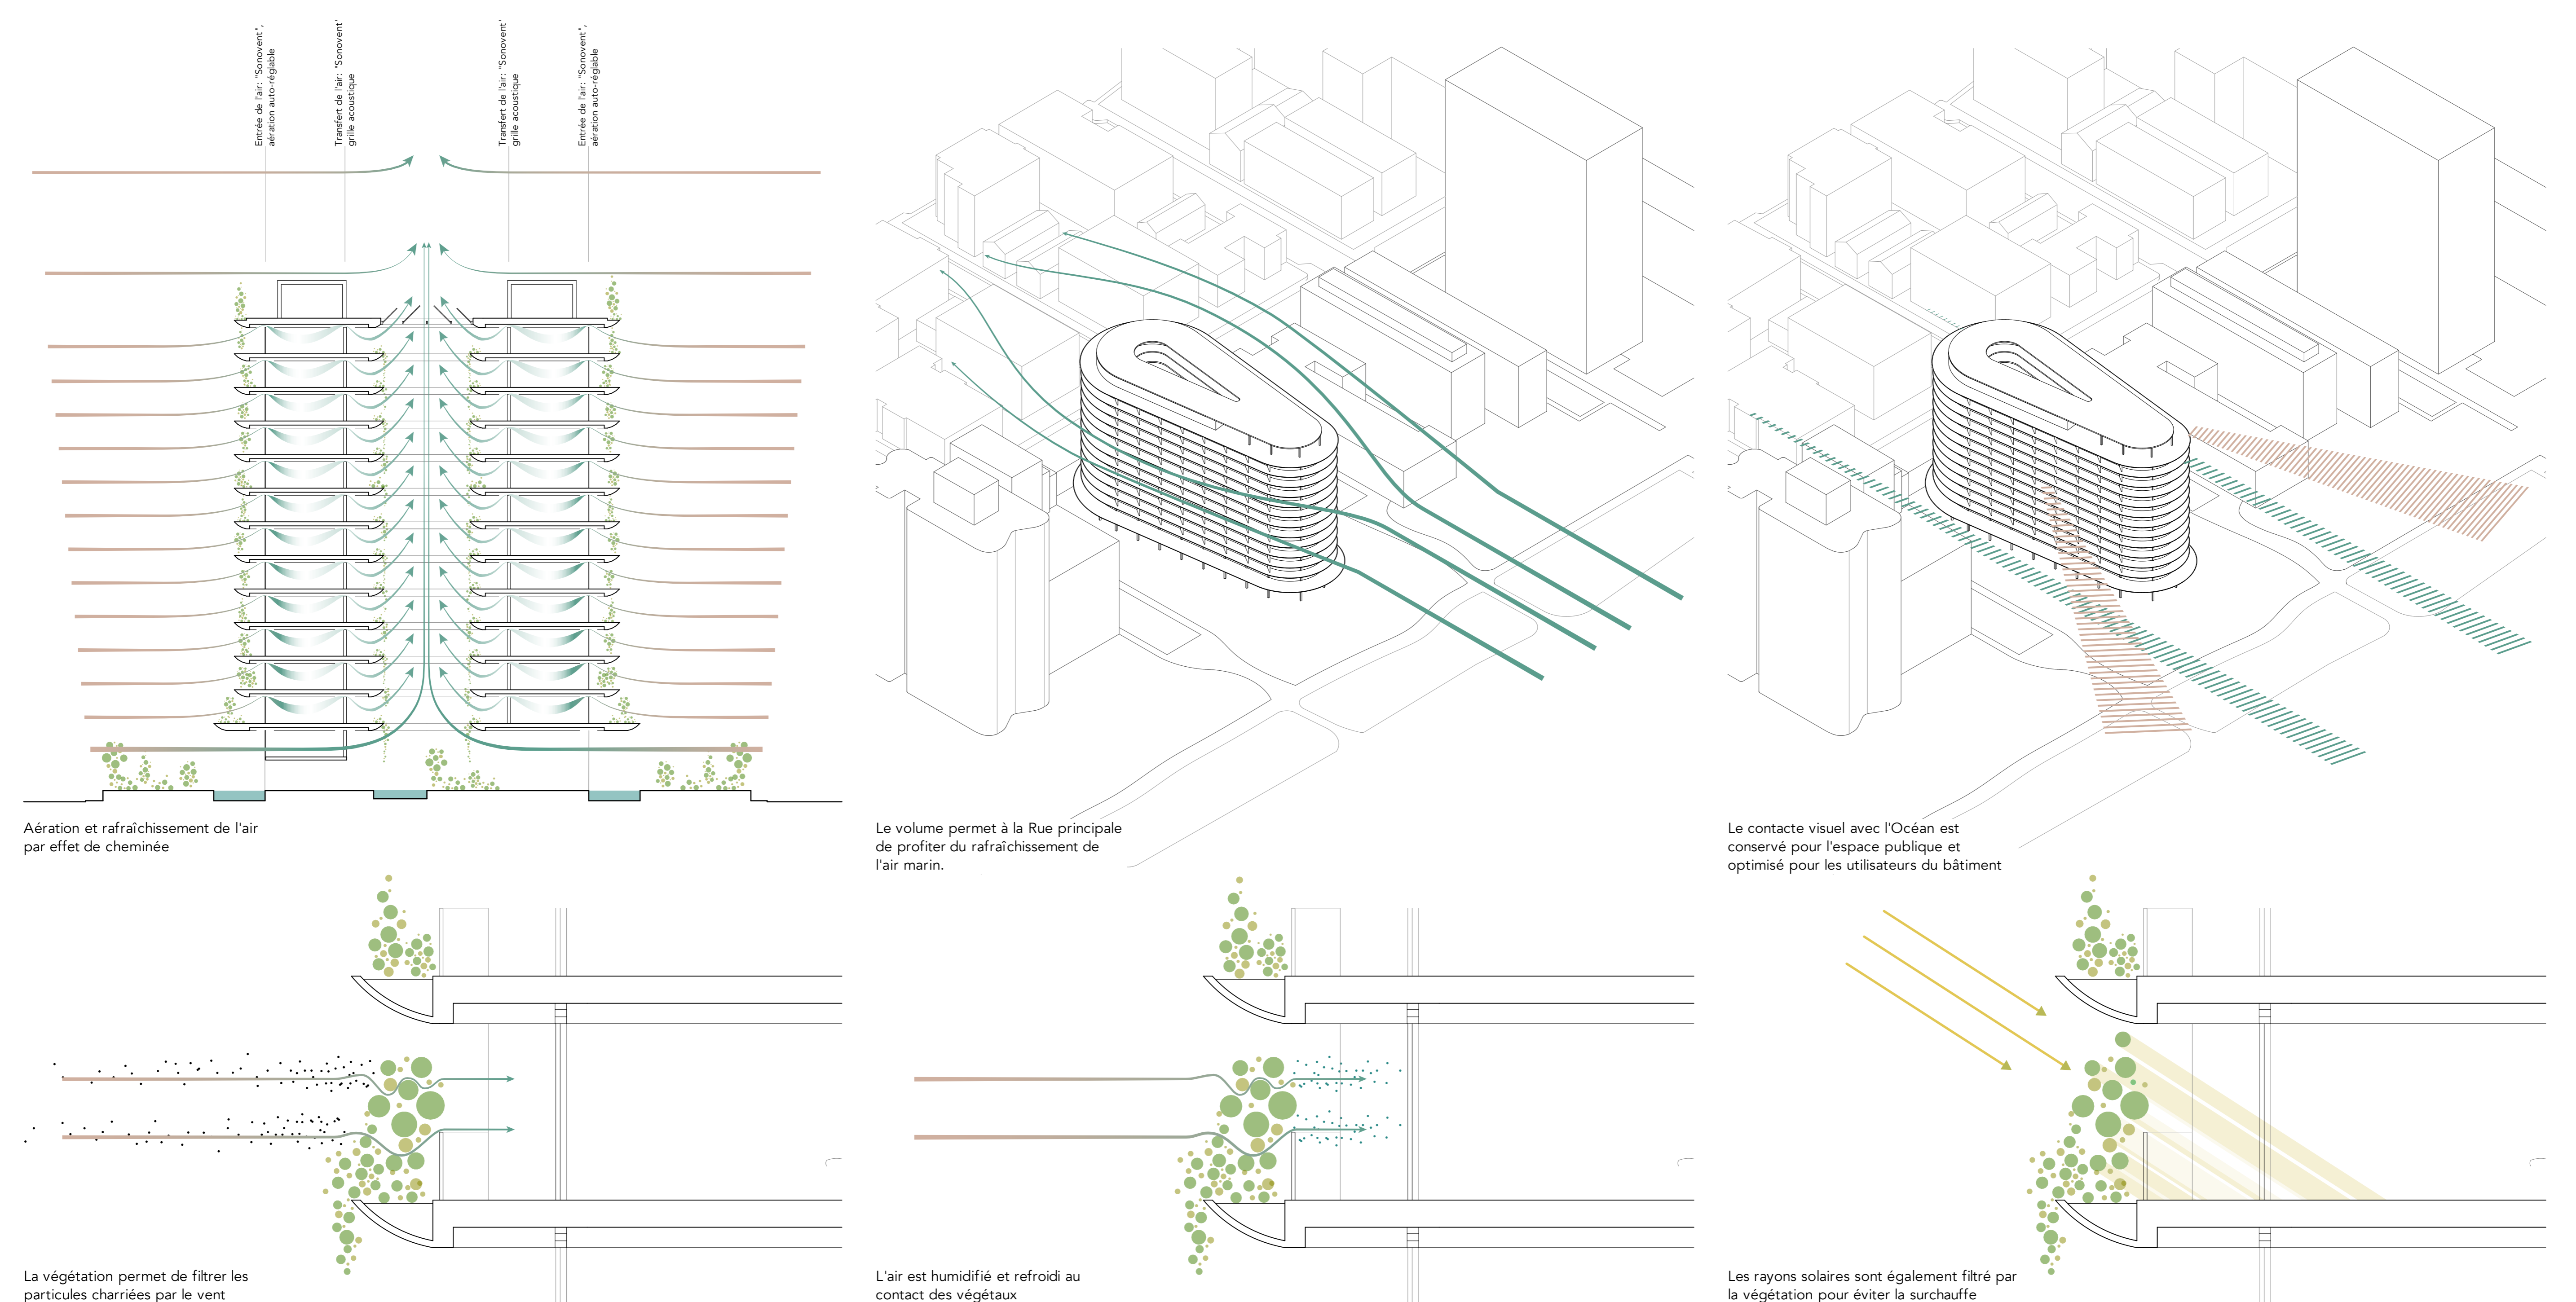

Schémas et concept de projet