


Plan du sommet (niveau 12) 1/200




Plan des chambres (niveau 3-11) 1/200

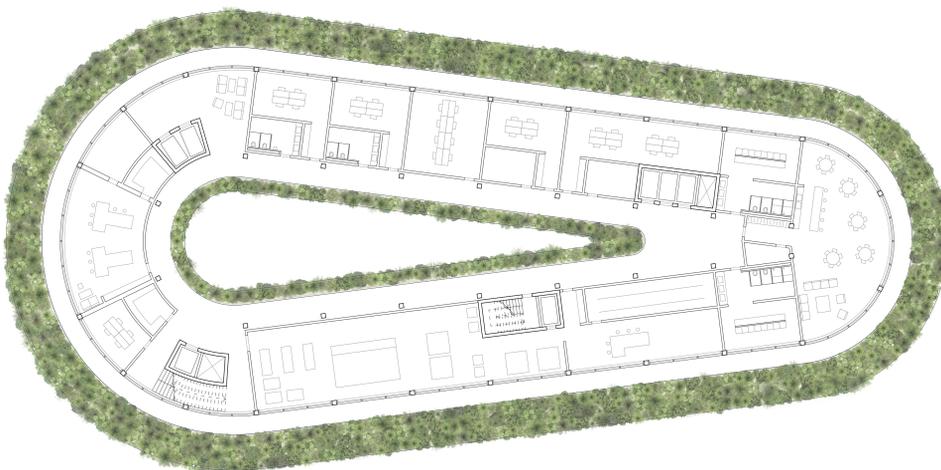

Plan de l'administration (niveau 2) 1/200



Plan du wellness (niveau 1) 1/200

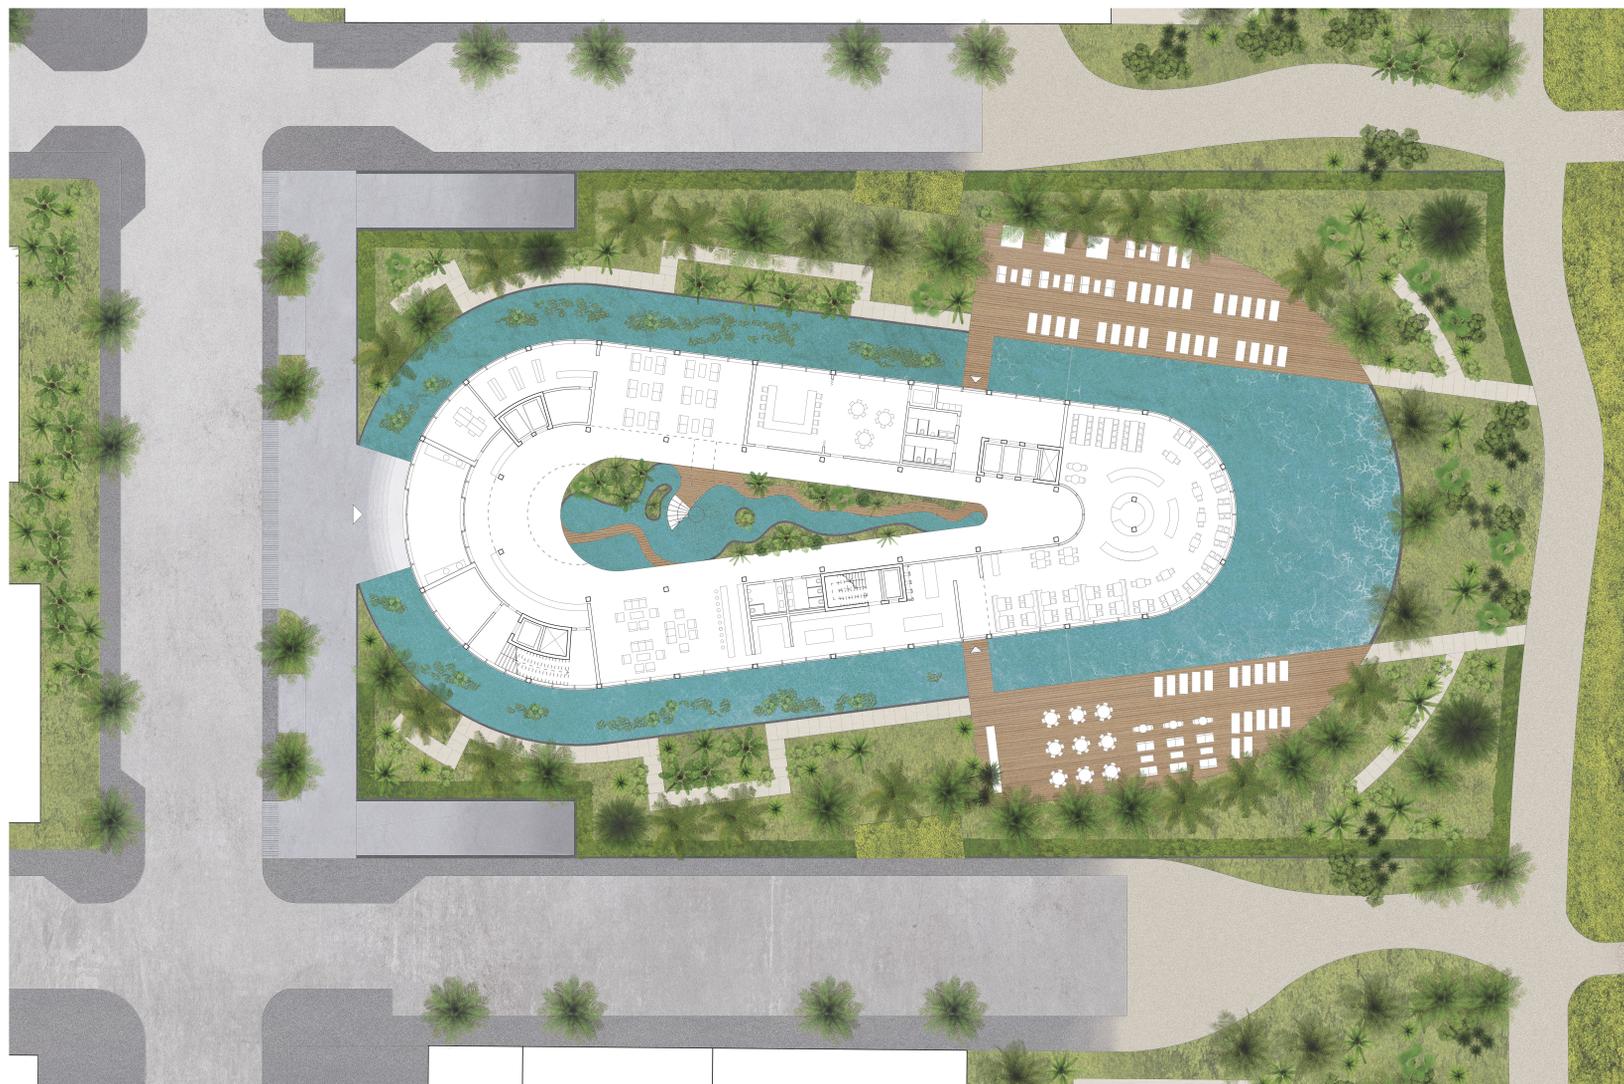

Plan du wellness rez-de-chaussée (niveau 0) 1/200

