



Coupe de façade 1/50

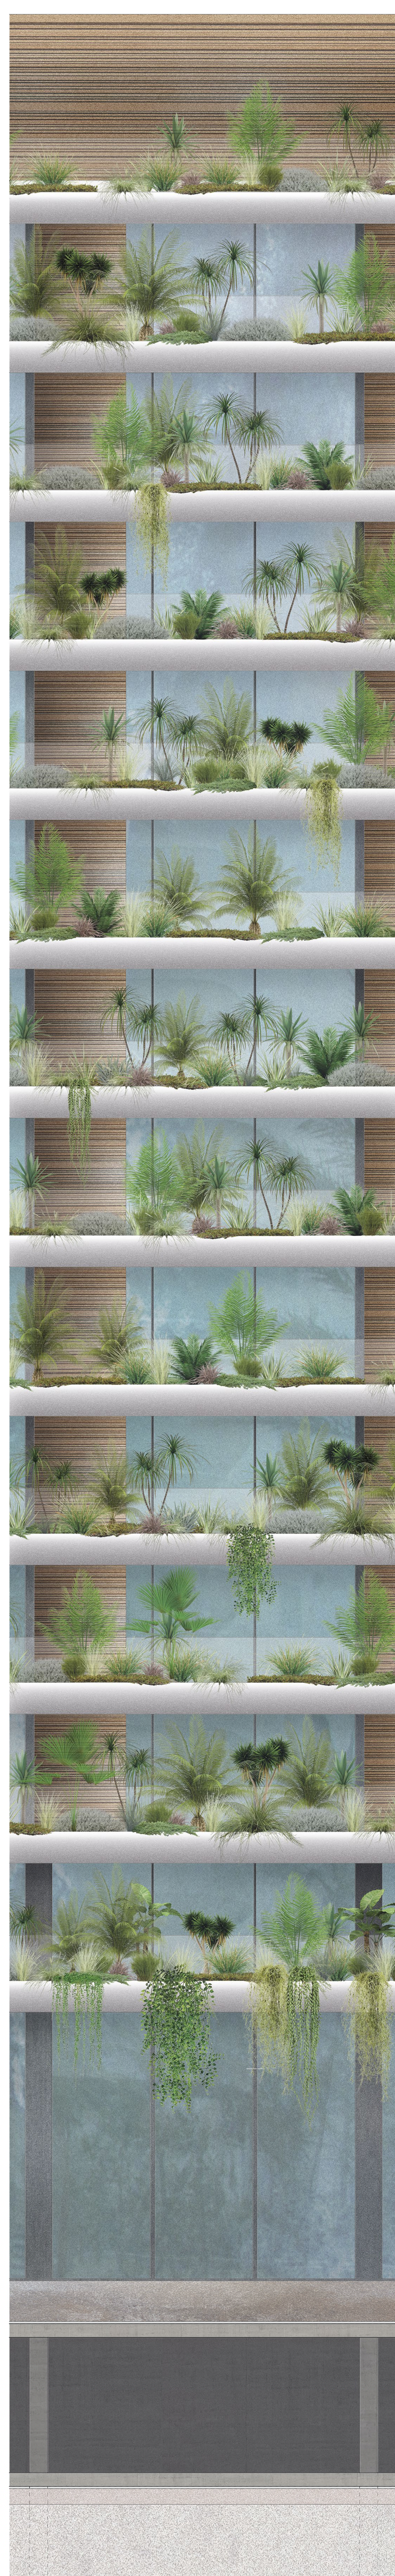

Élévation 1/50

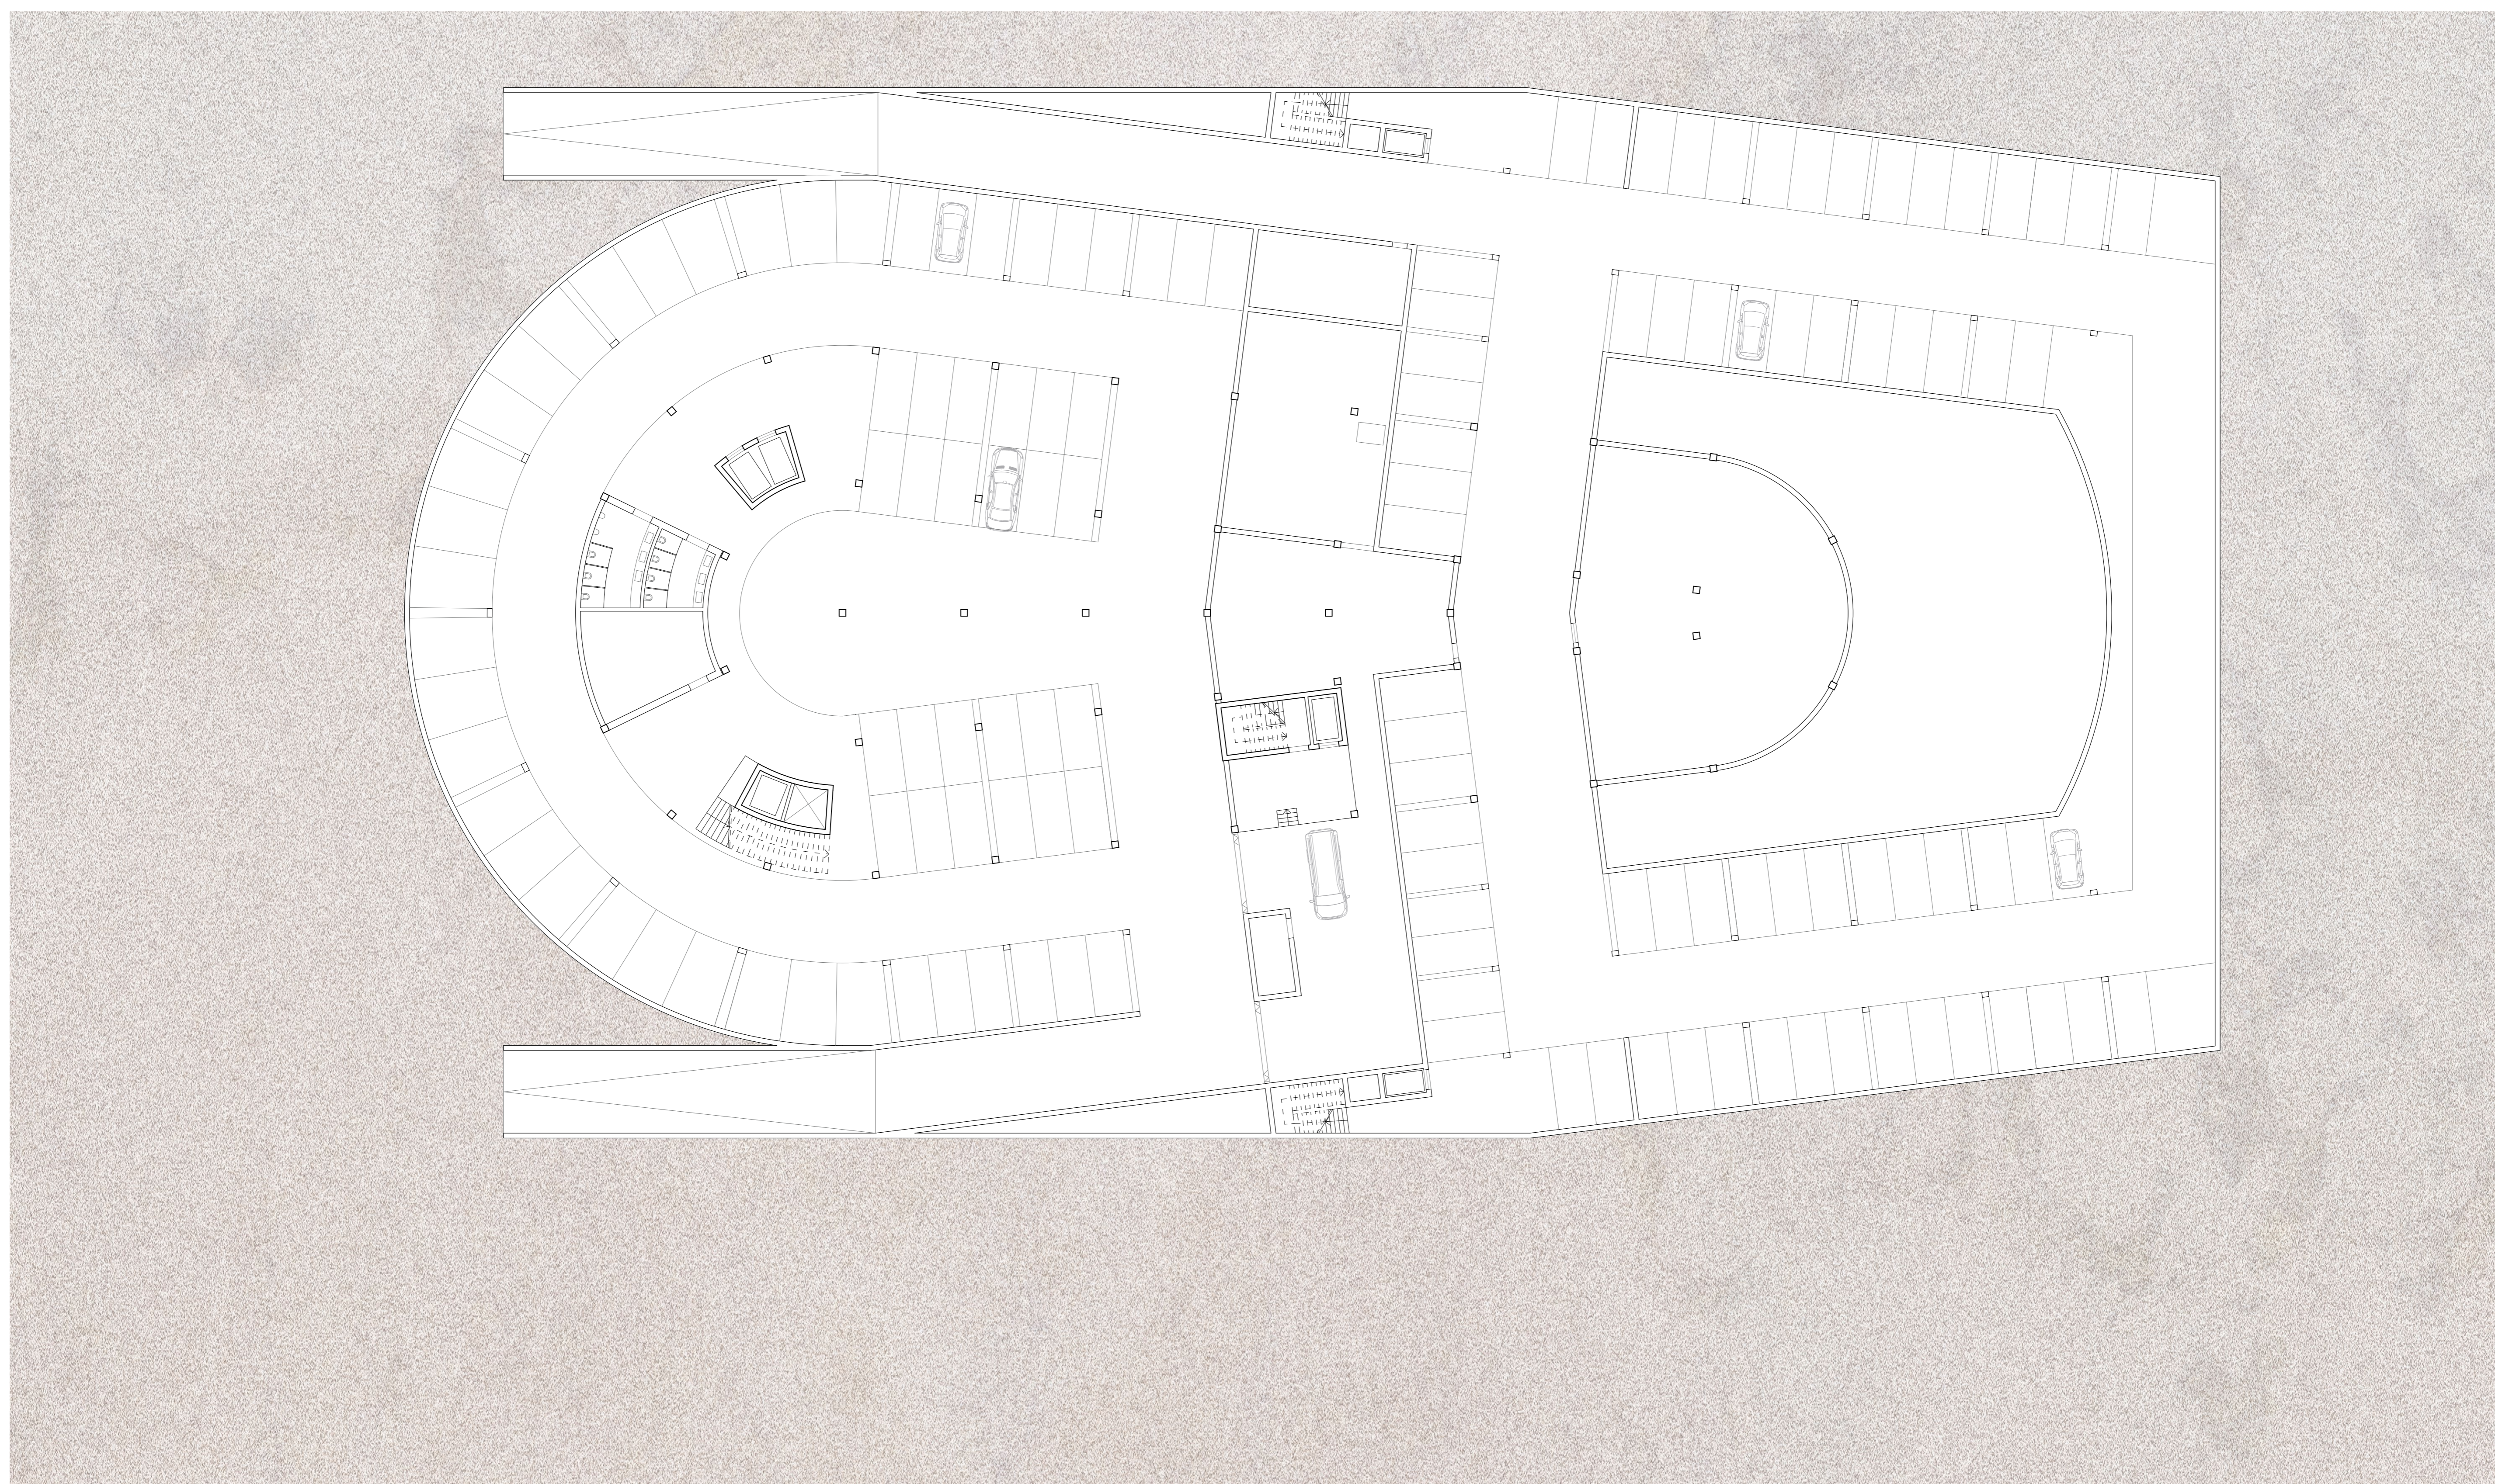

Plan du garage (niveau -1) 1/200