



⁵ Coupe transversale nord
1:300

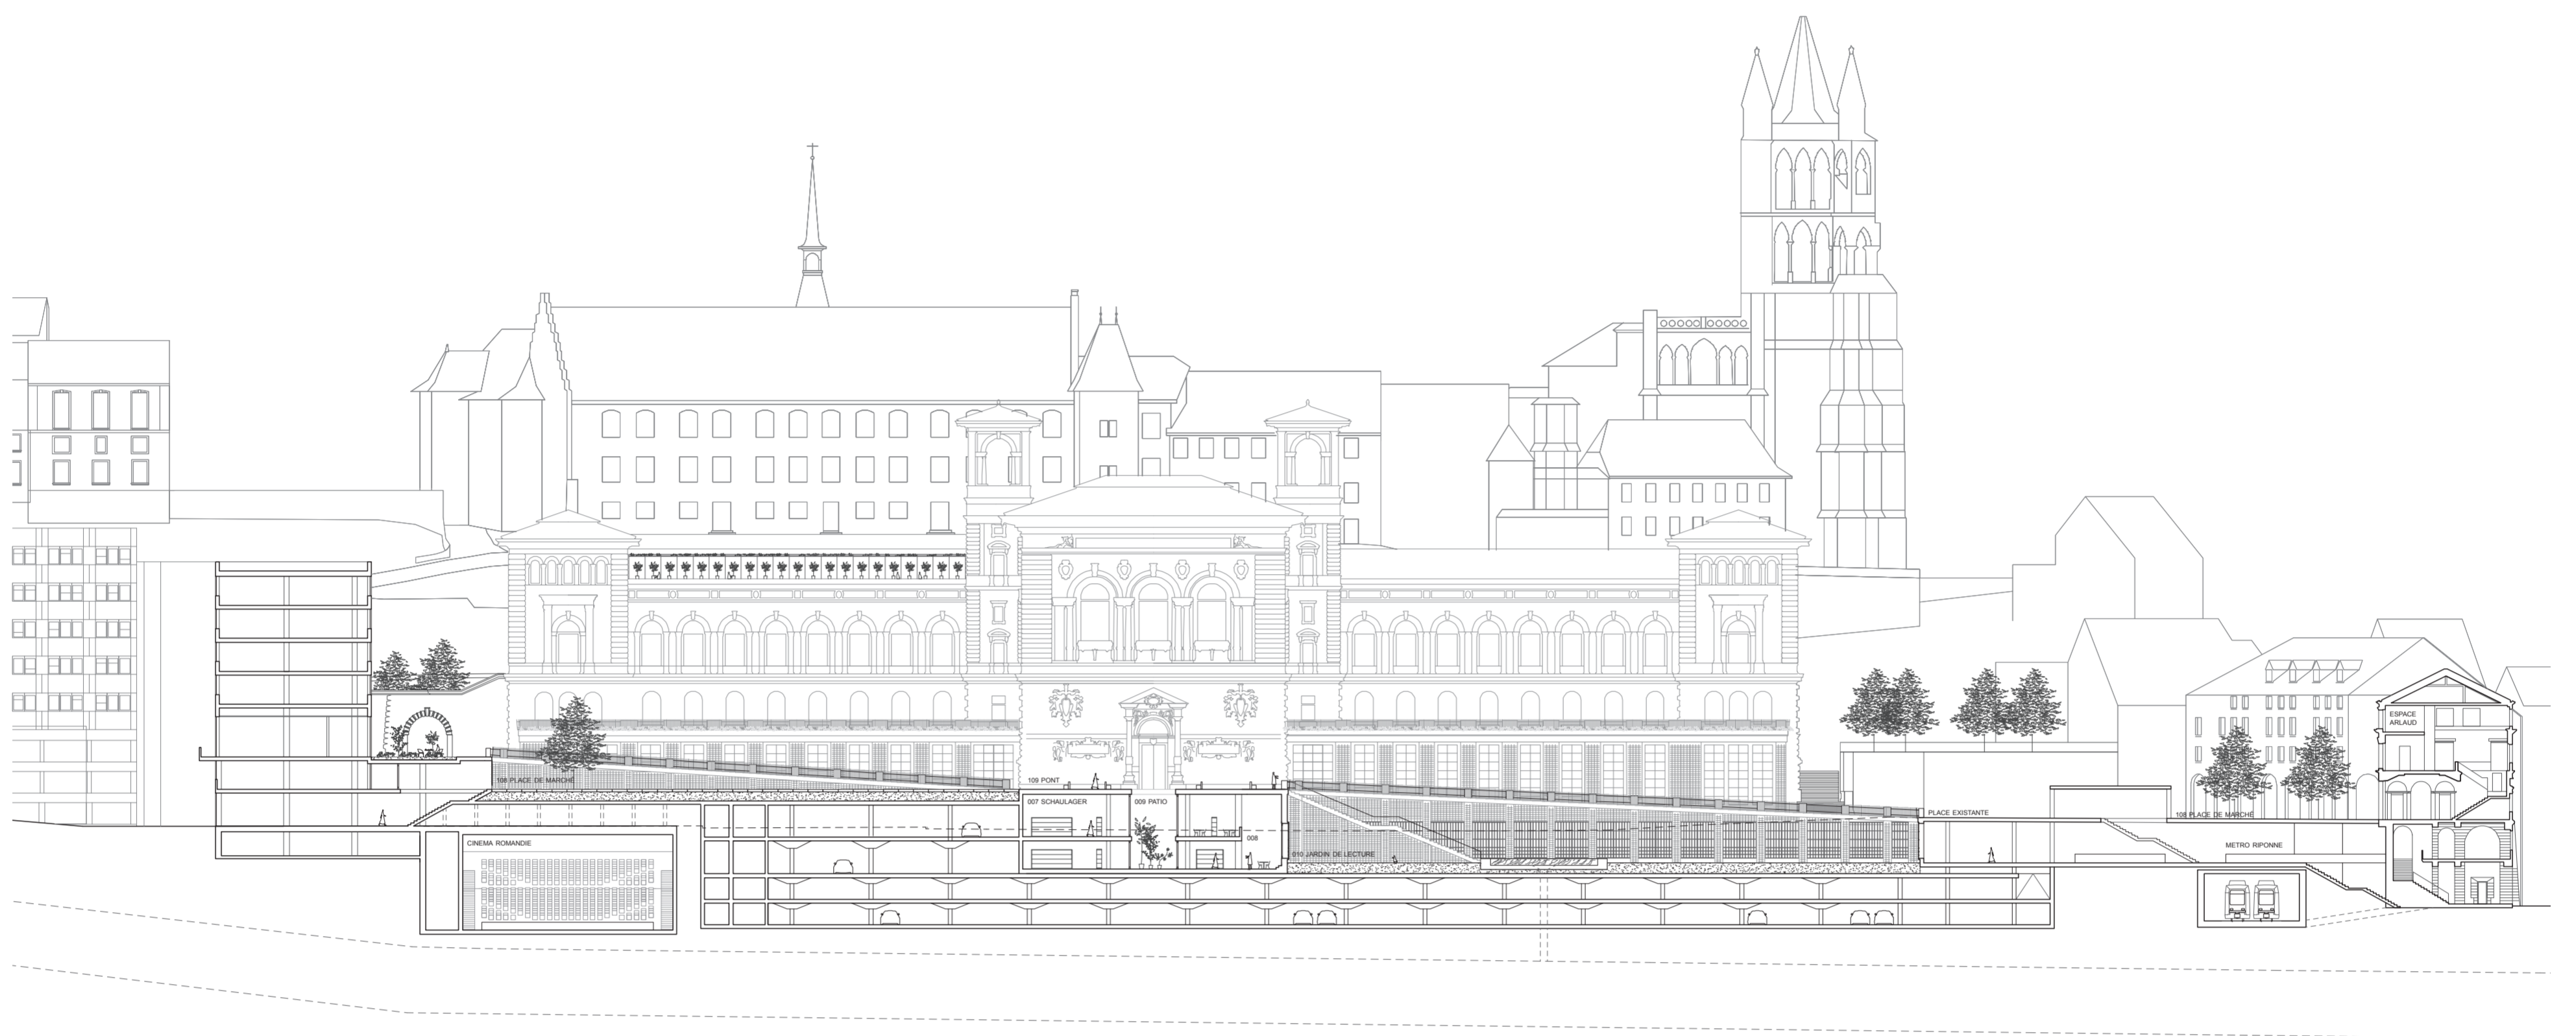

⁶ Coupe longitudinale nord-sud ^{NS}
1:500



⁷ Cour ⁰⁰ vers Garden Room ⁰⁰⁰
Collage d'idée / 238 x 335

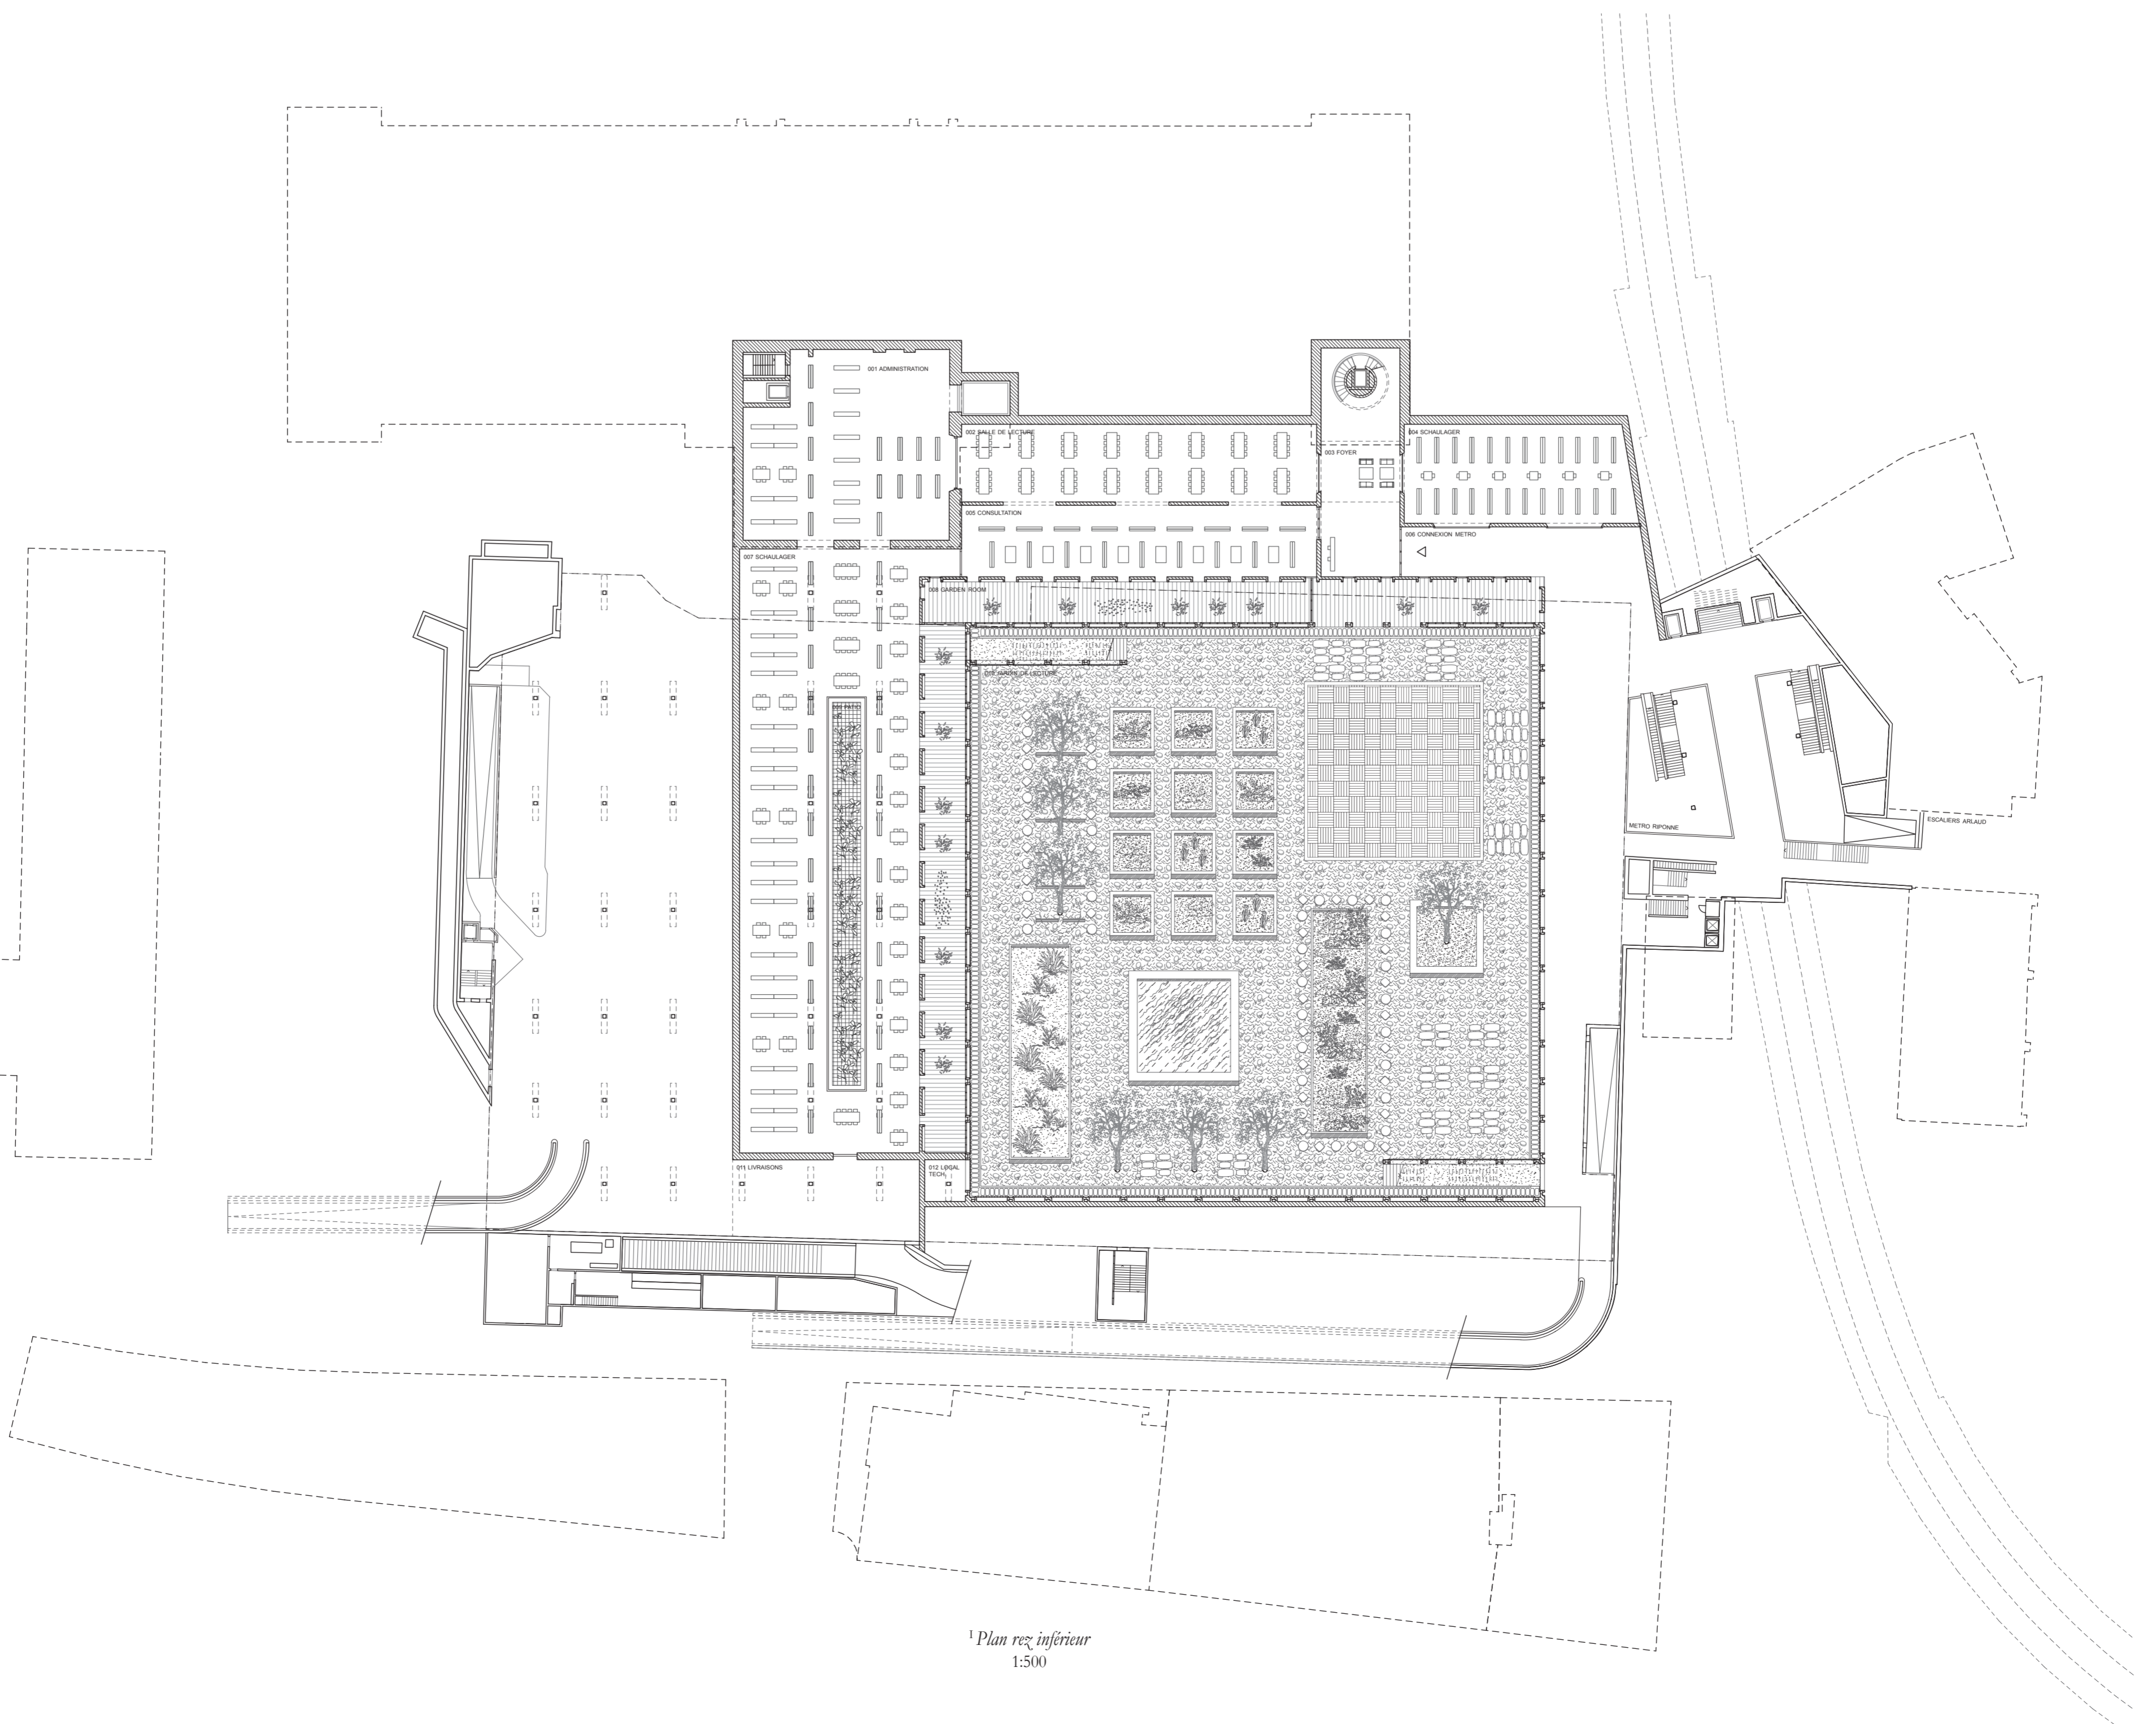

⁸ Plan rez. inférieur
1:500