



<sup>1</sup> Intervention sur existant  
Axonométrie détail



<sup>2</sup> Musée <sup>304</sup> vers Salle de lecture <sup>301</sup>  
Collage d'idées / 400 x 282

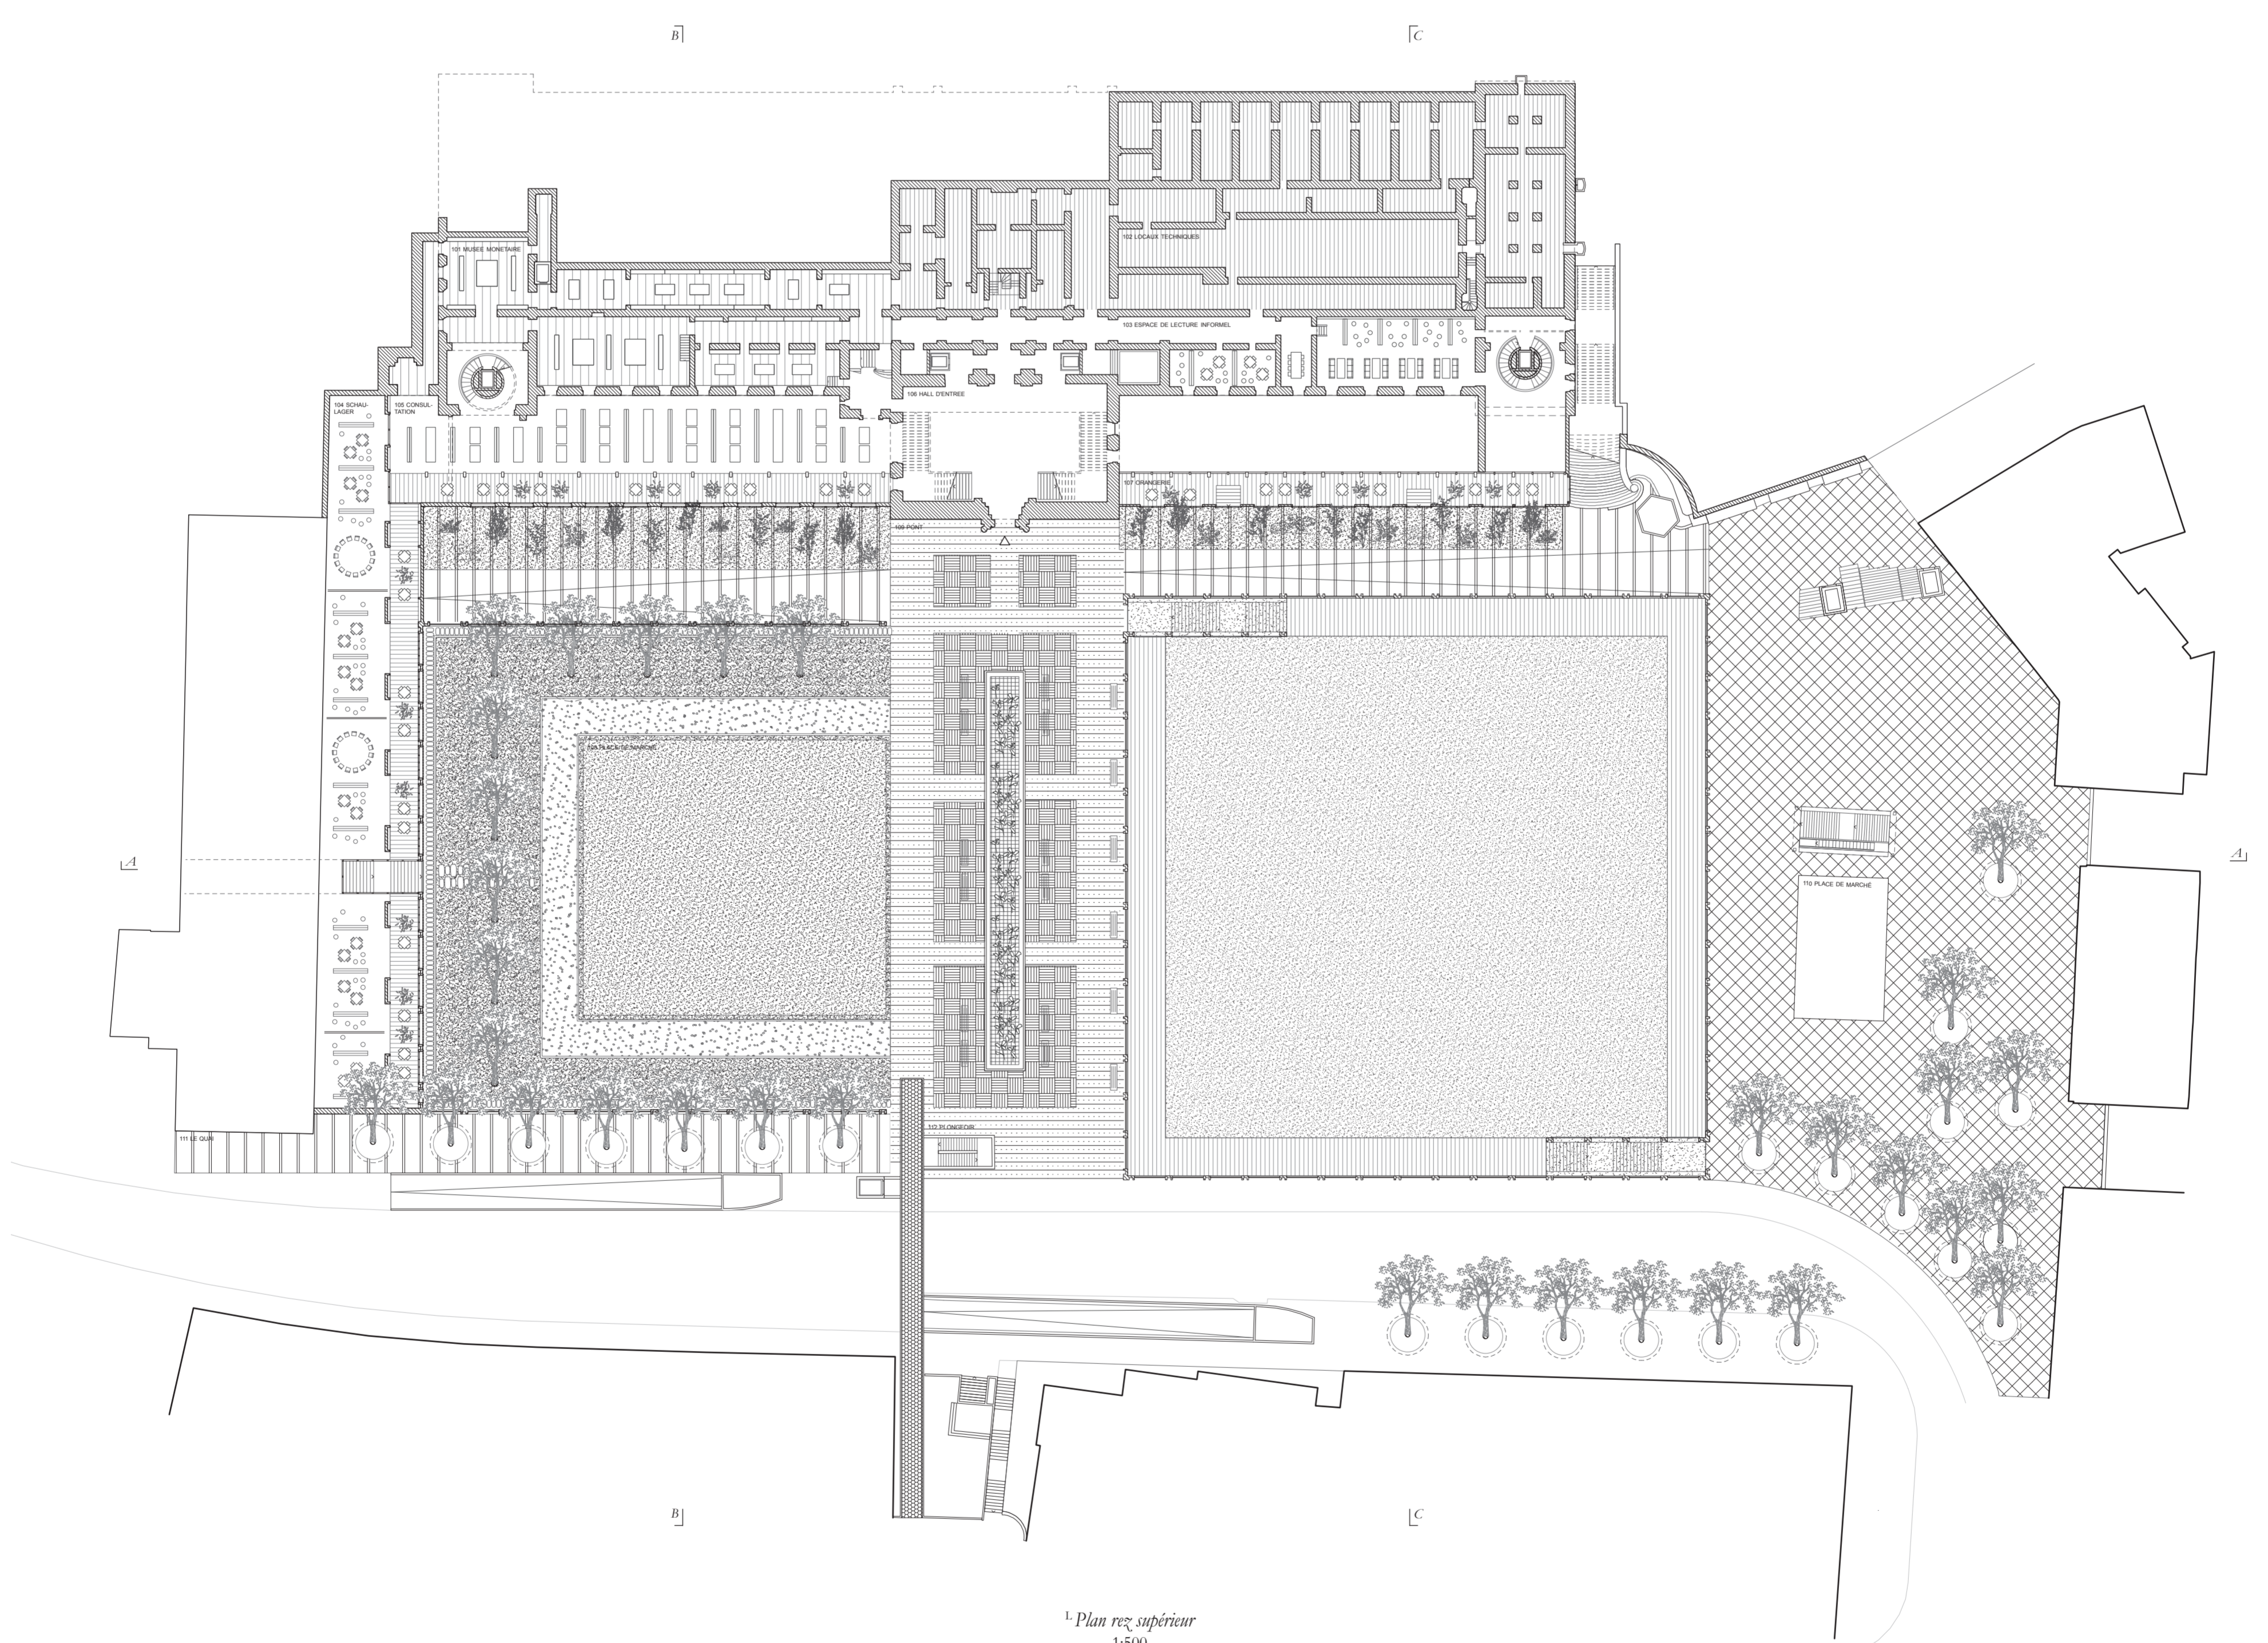

<sup>1</sup> Plan rez supérieur  
1:500

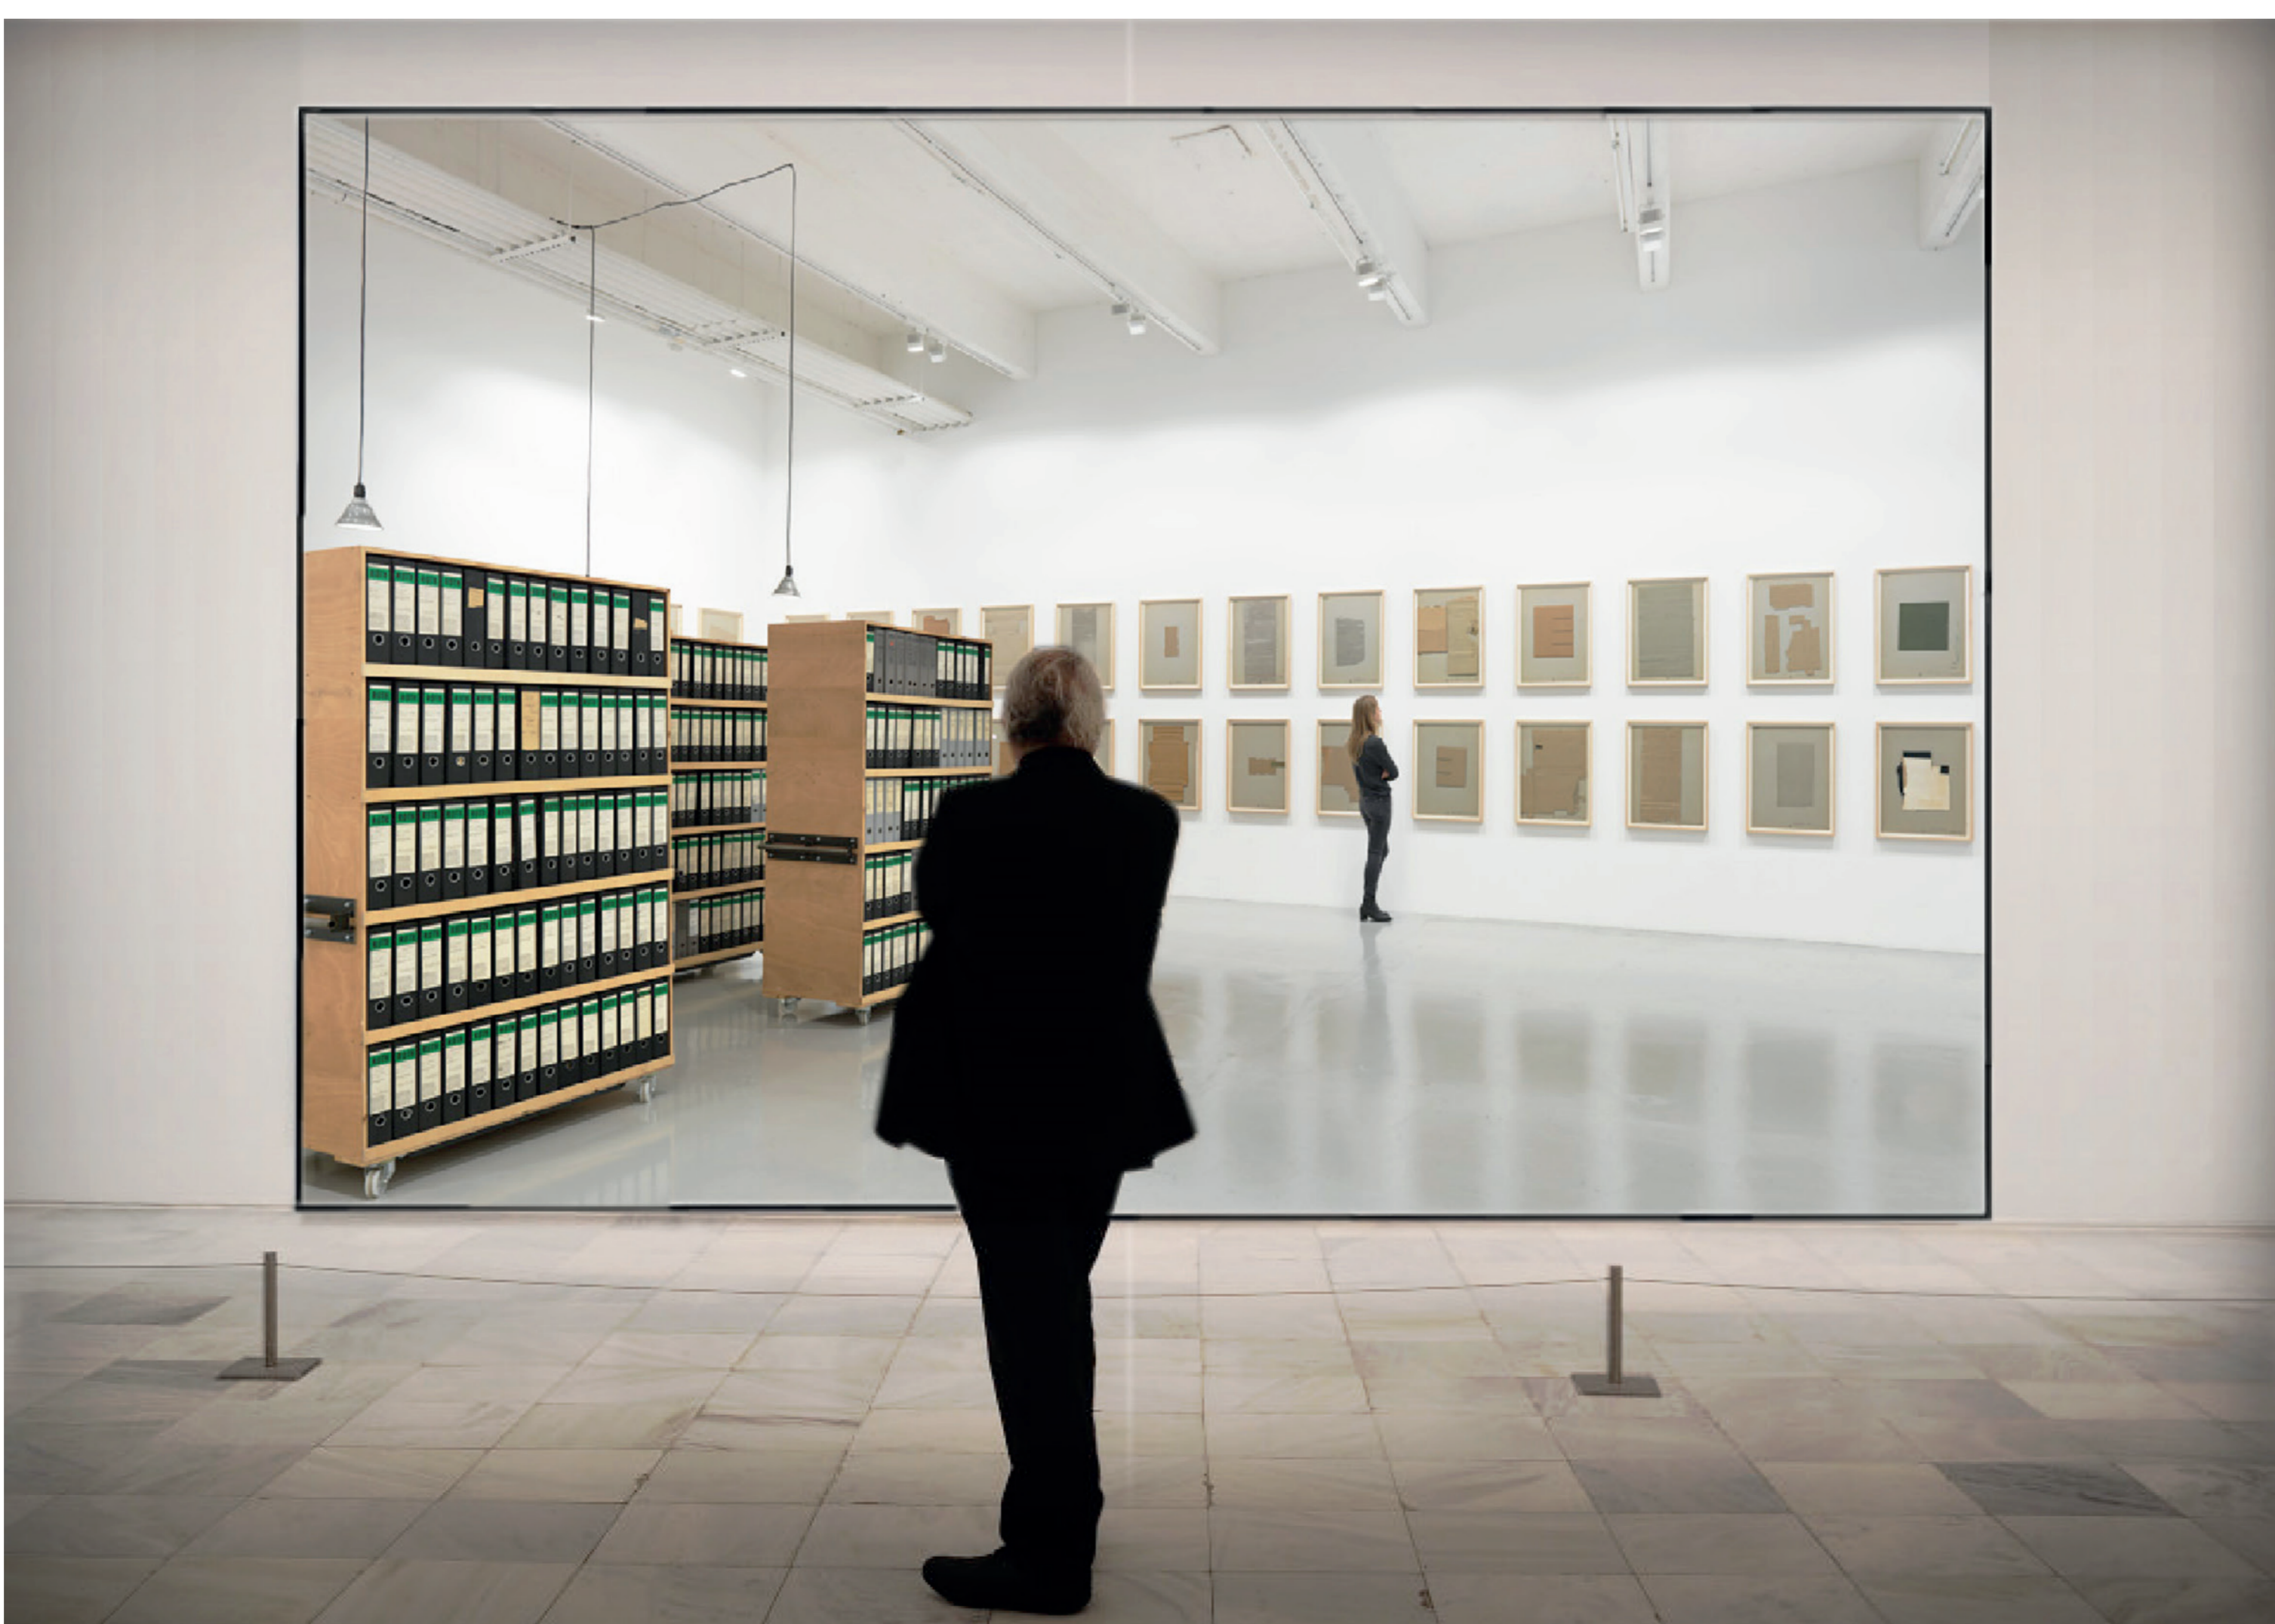

<sup>3</sup> Métro <sup>006</sup> vers Sébanlager <sup>004</sup>  
Collage d'idées / 400 x 282