



3 Plan niveau 3  
1:500

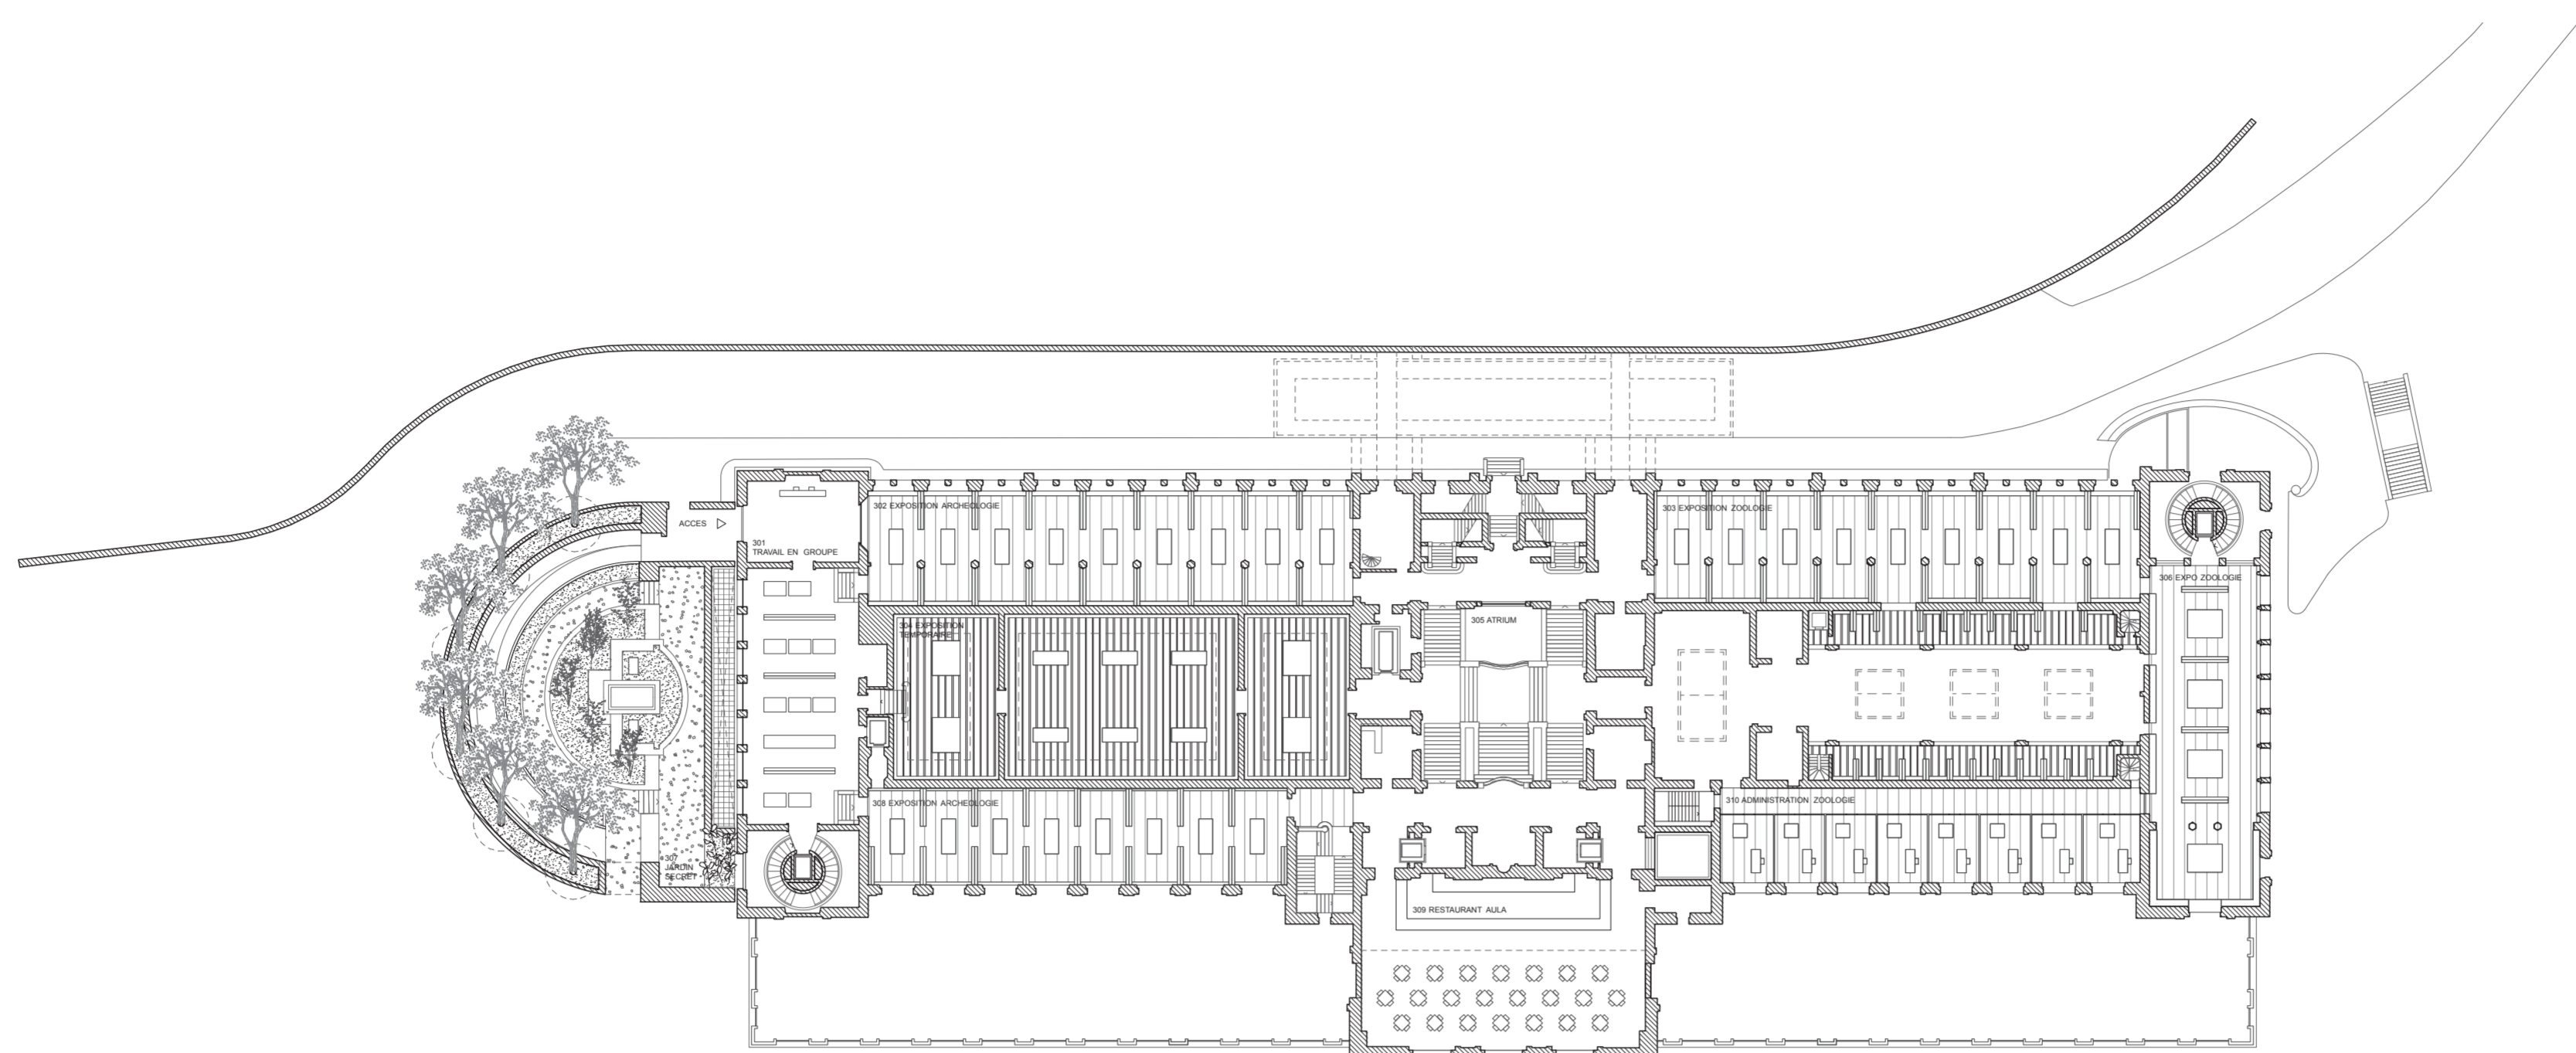


3 Plan niveau 2  
1:500



4 Salle de lecture 002 vers Orangerie 007  
Collège d'Idée / 238 x 335

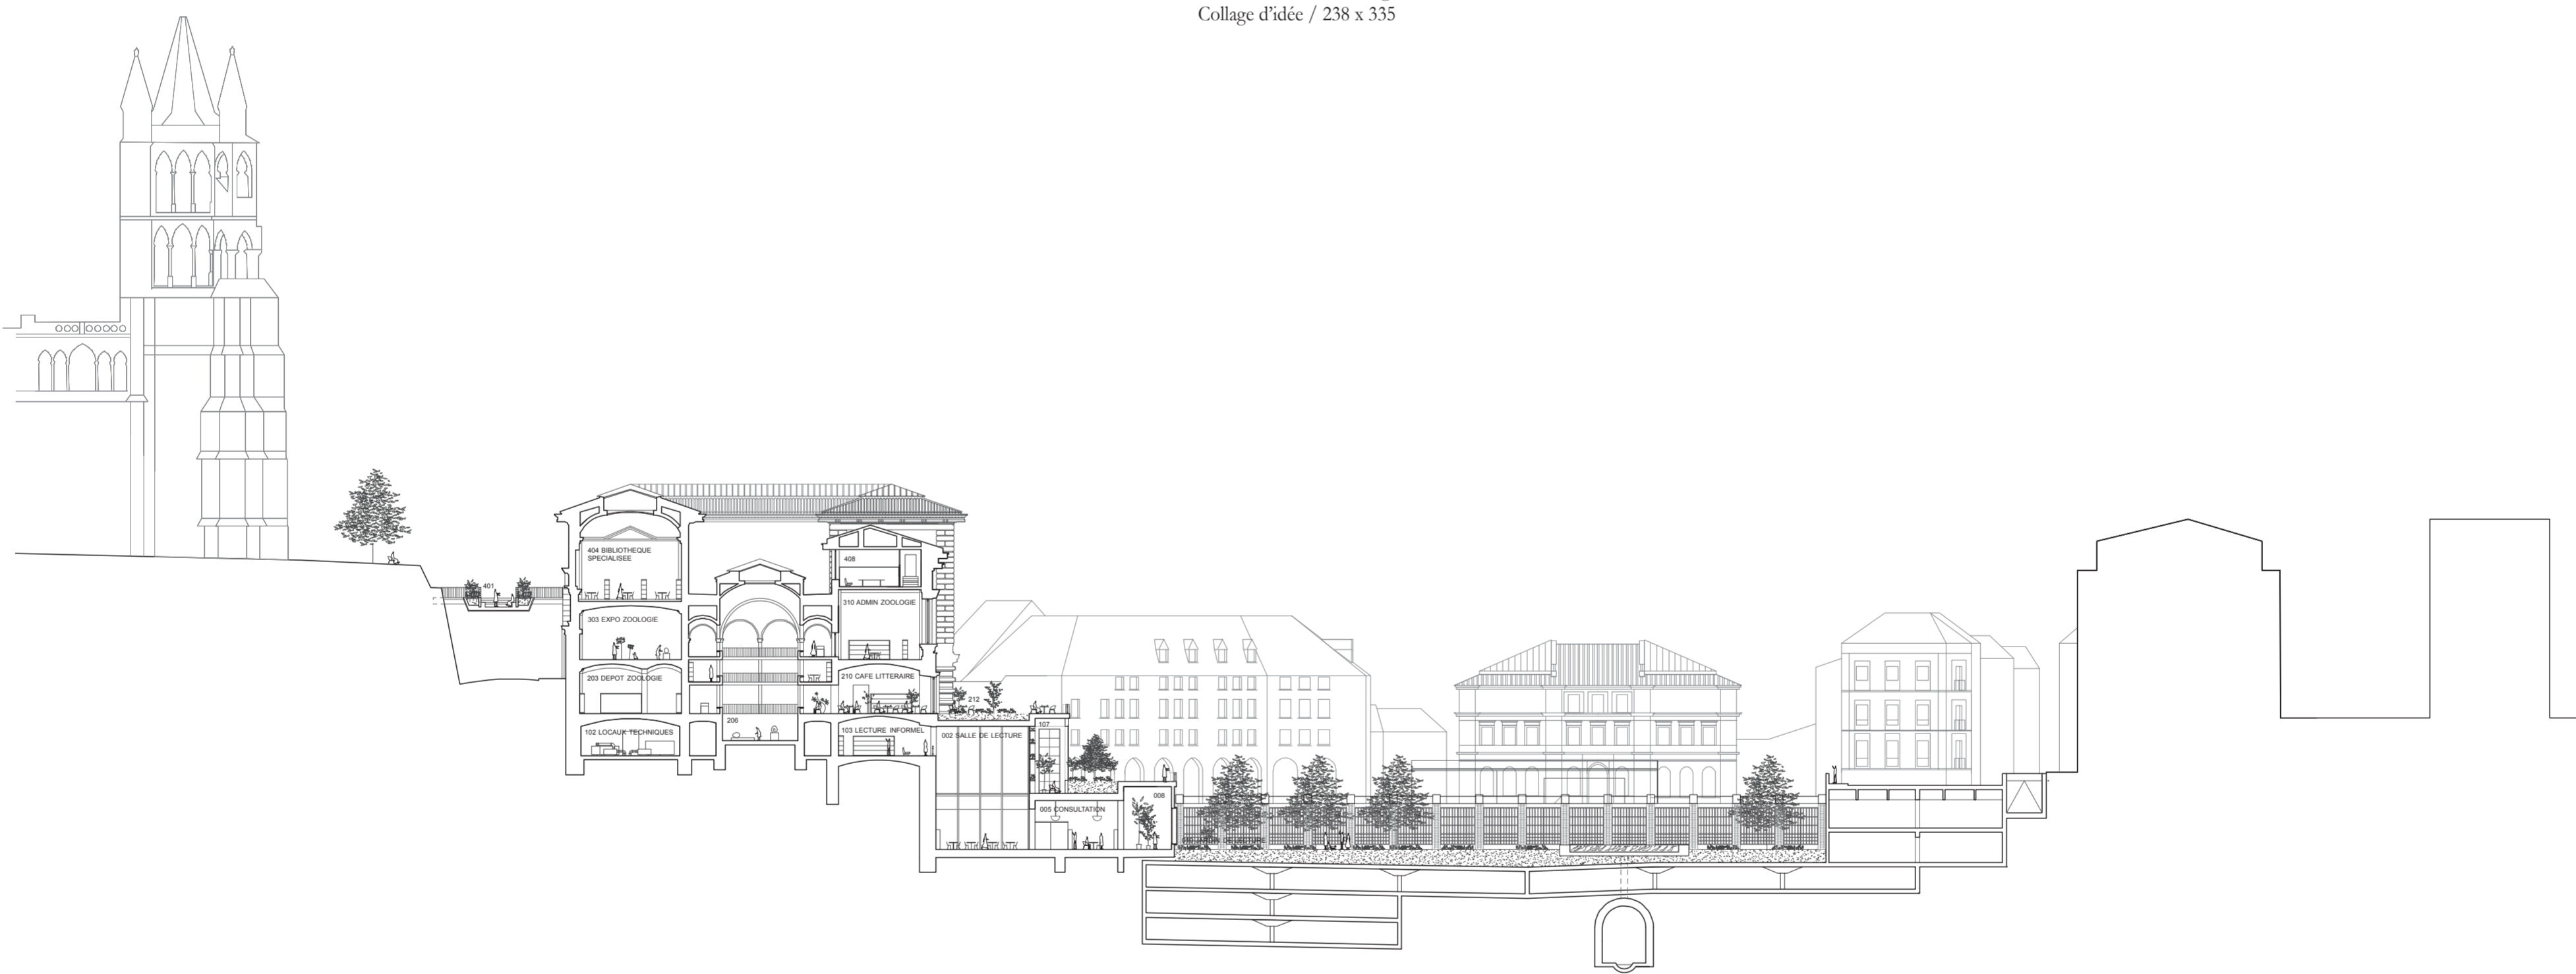

5 Coupe transversale sud  
1:500

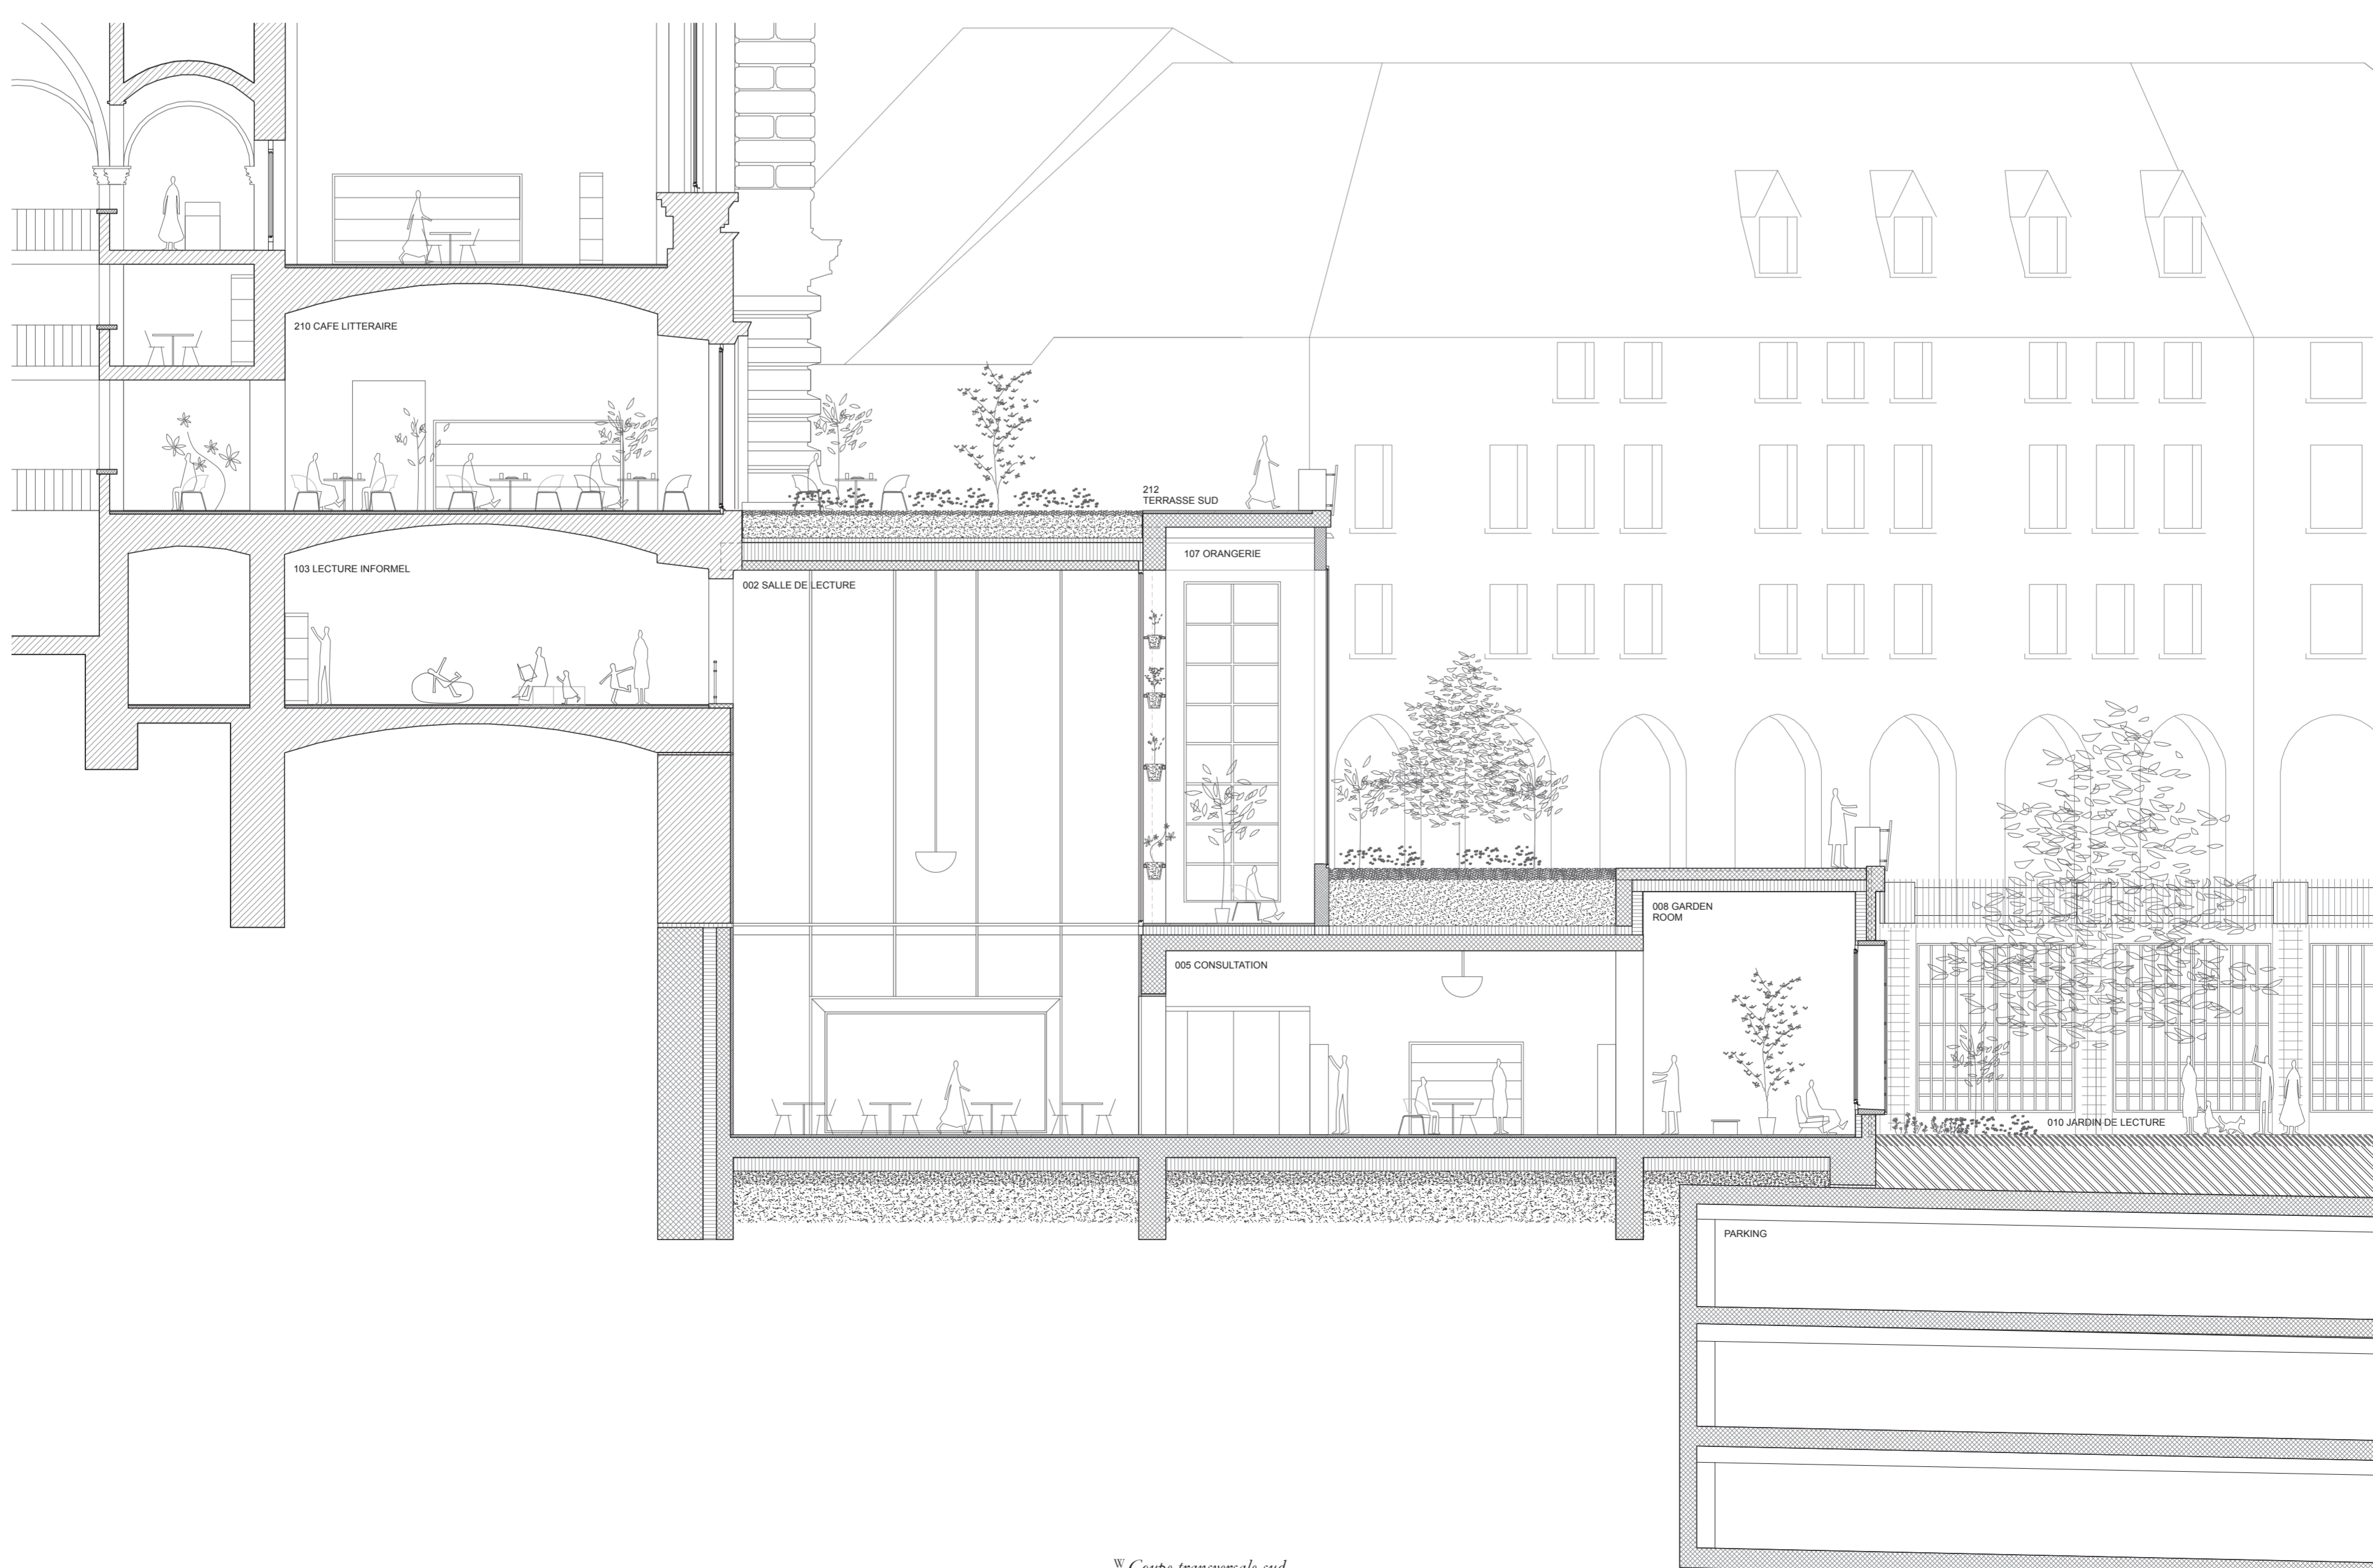

6 Coupe transversale sud  
1:100