



Réminiscence

Une salle de concert pour Sergei Rachmaninoff à Hertenstein


Restauration villa Senar 1/100

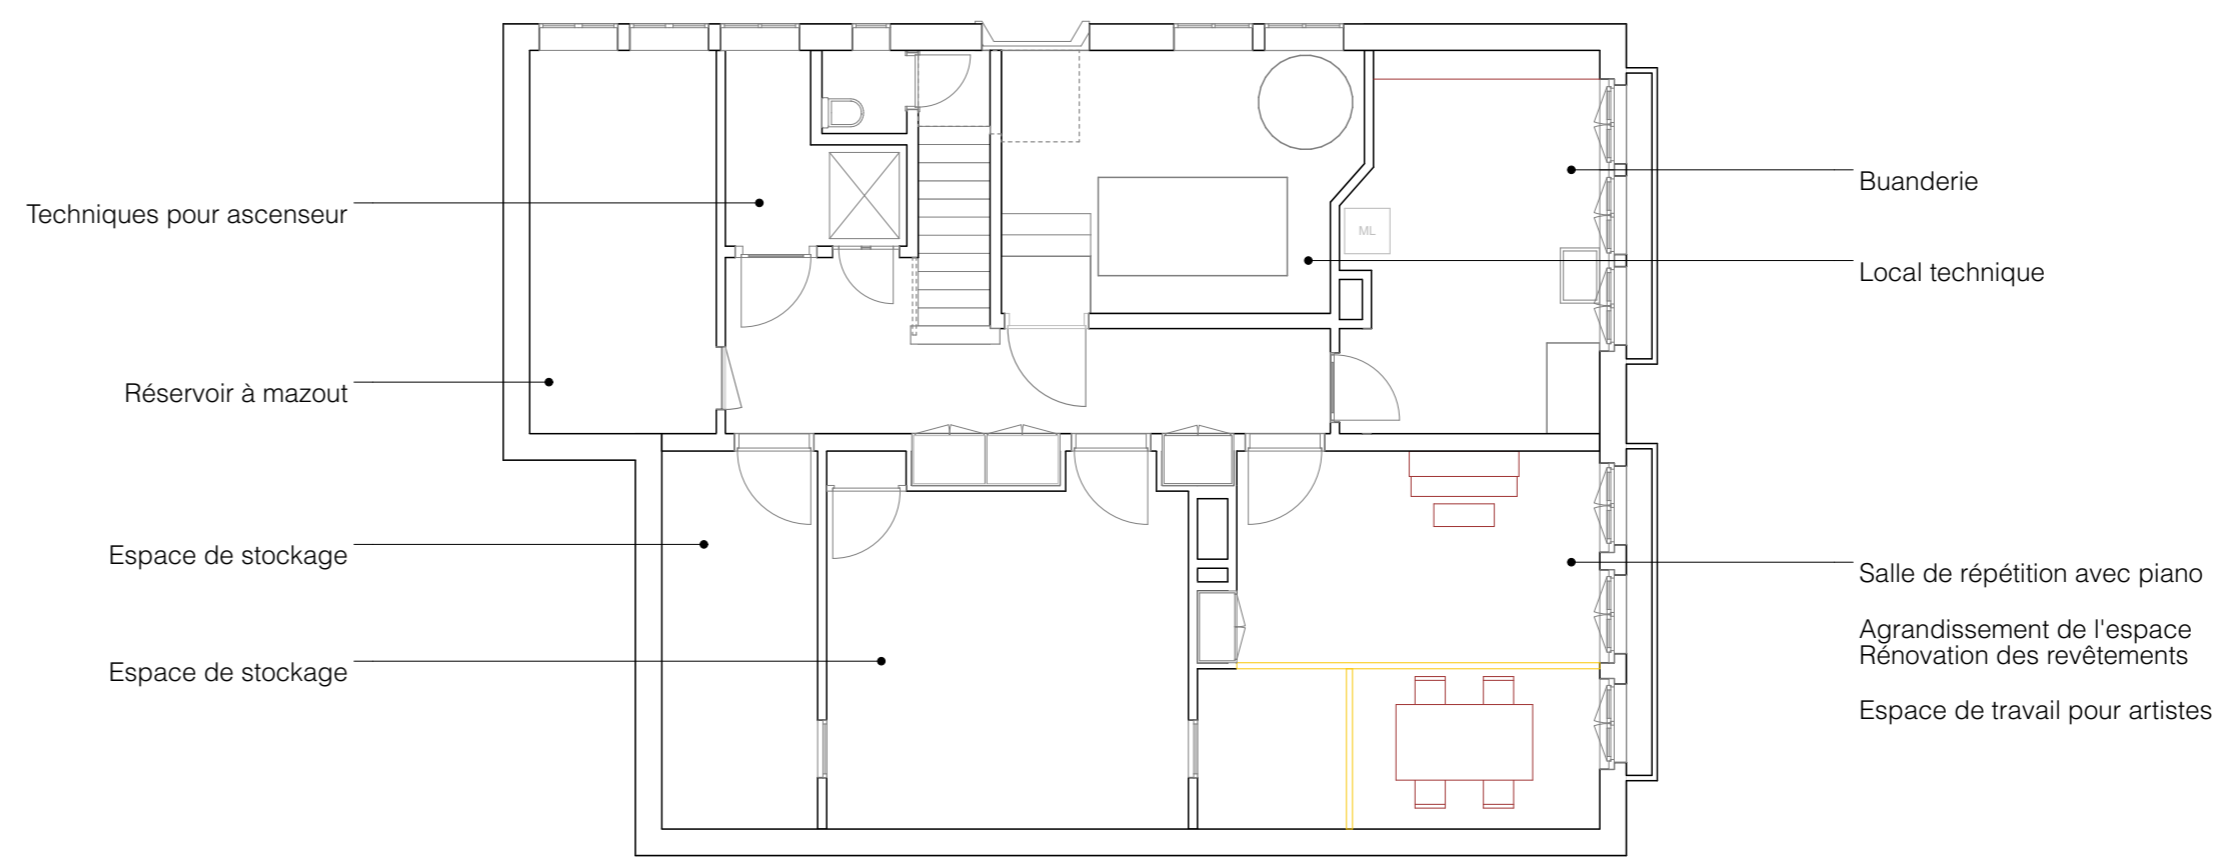


Sous-sol

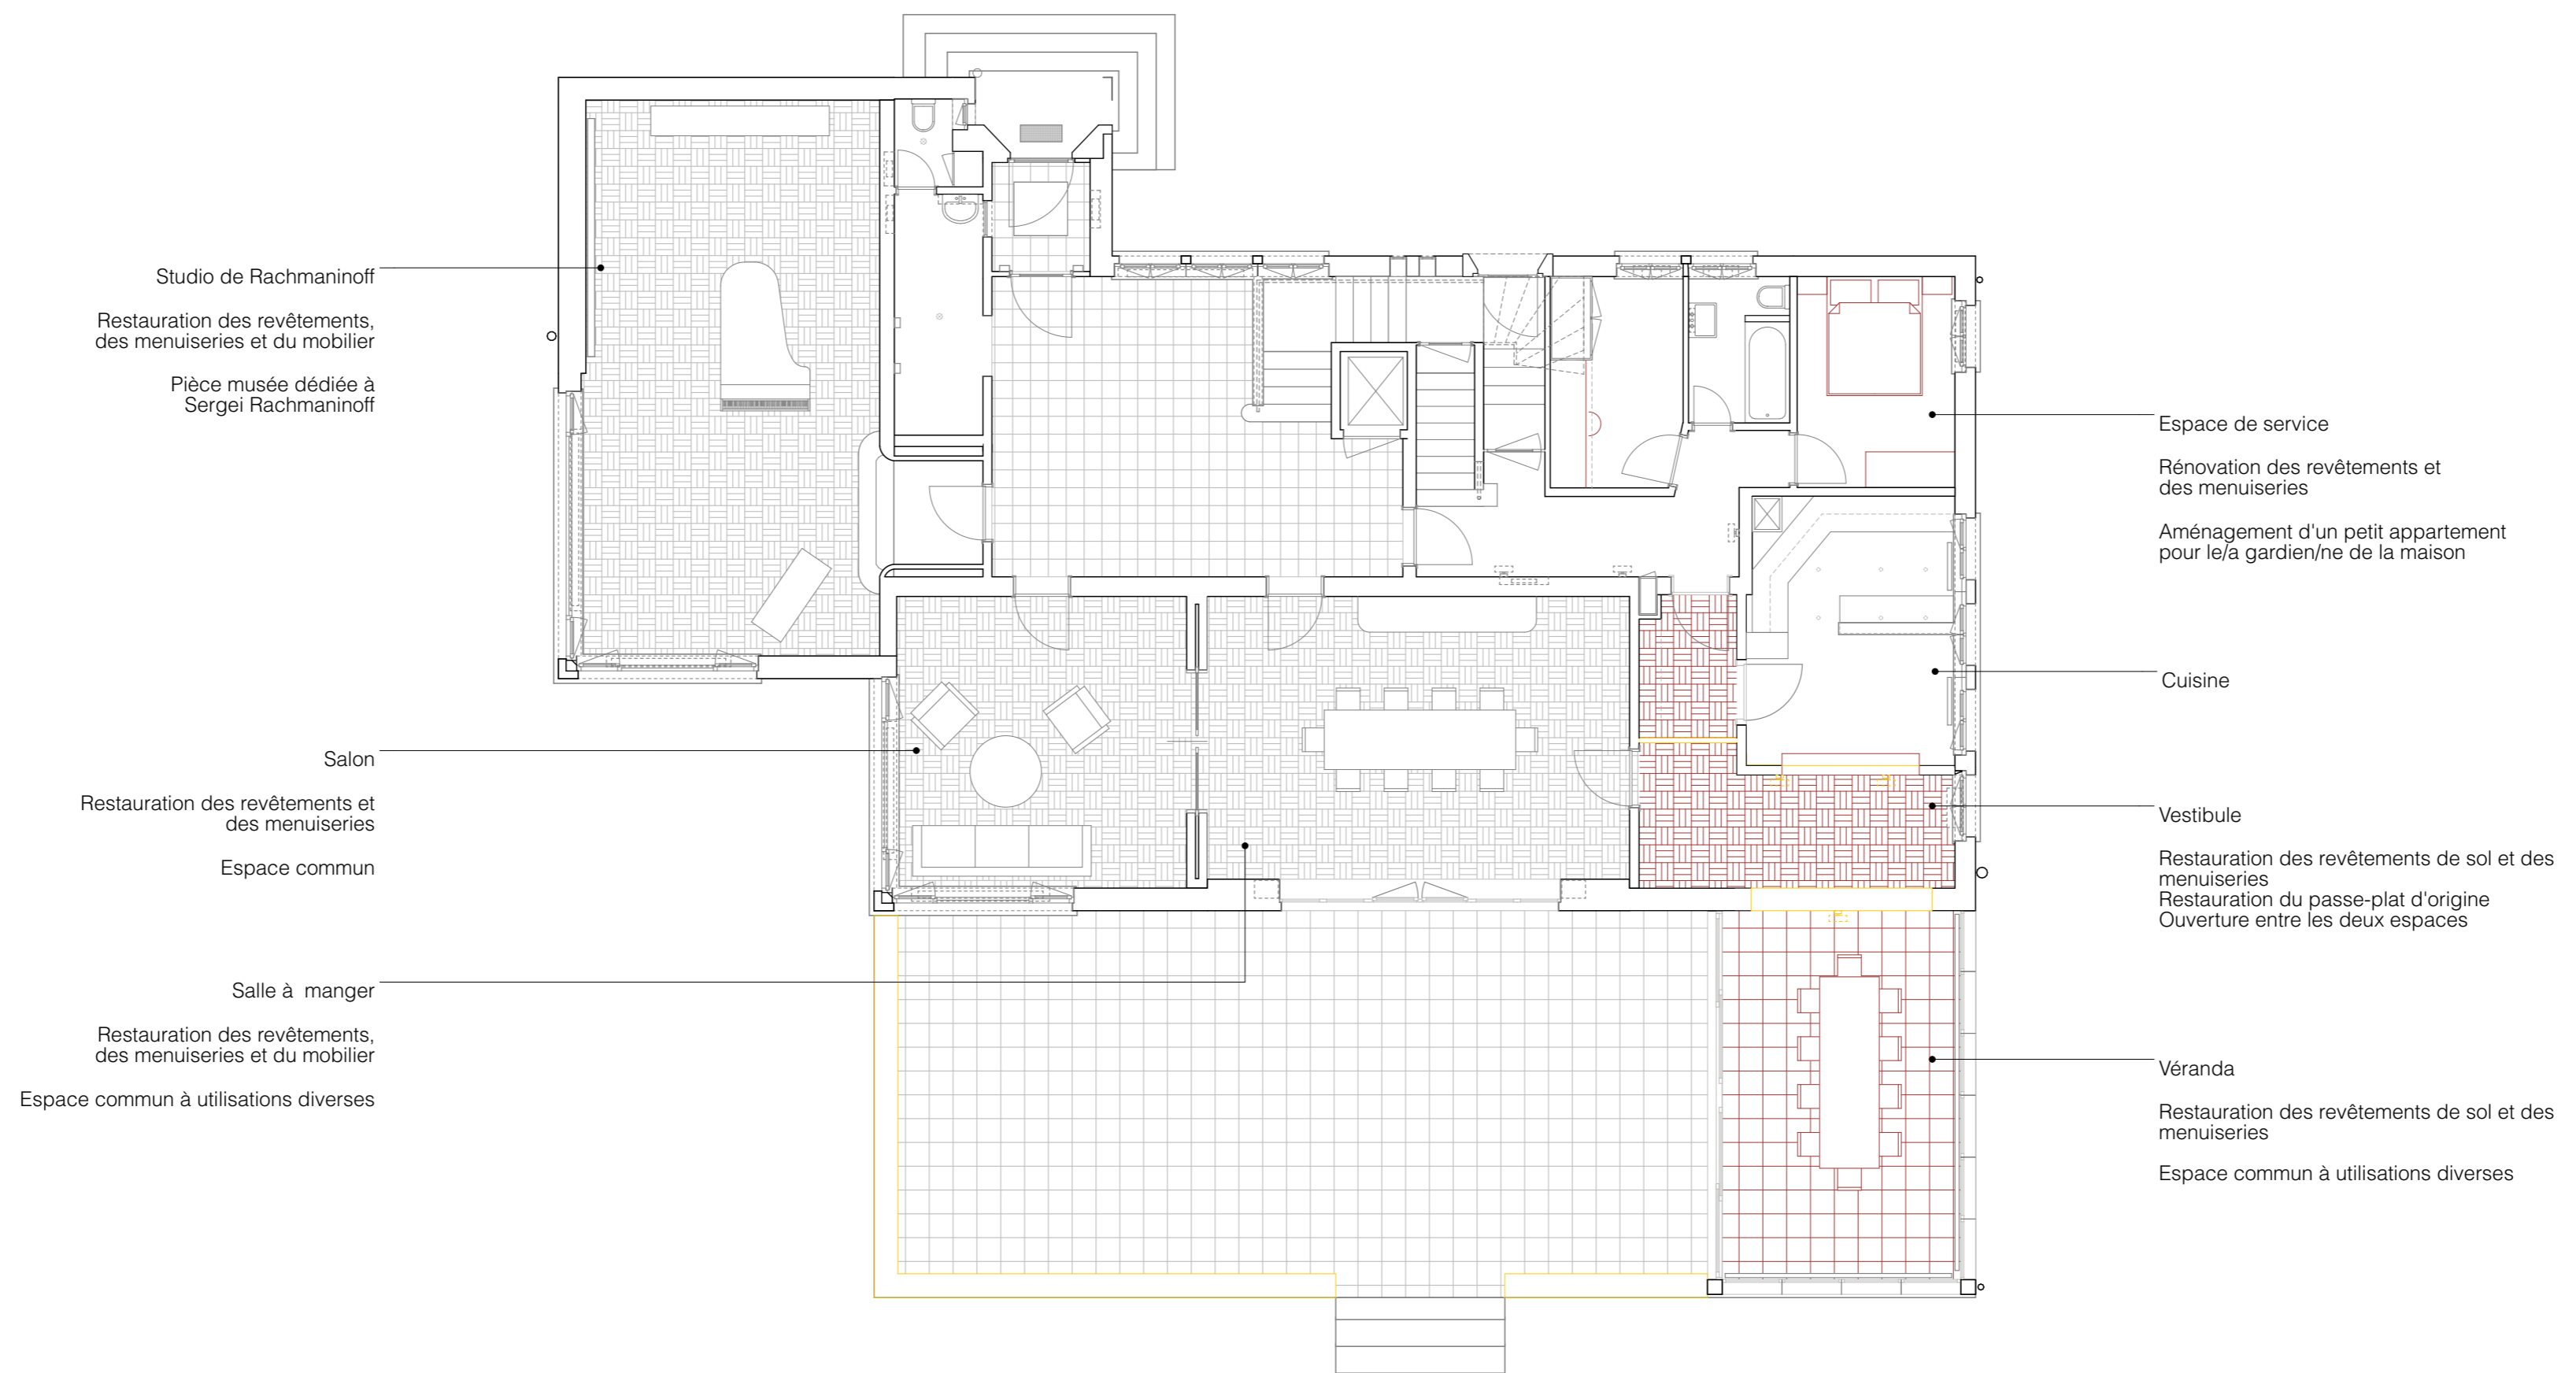

Premier étage

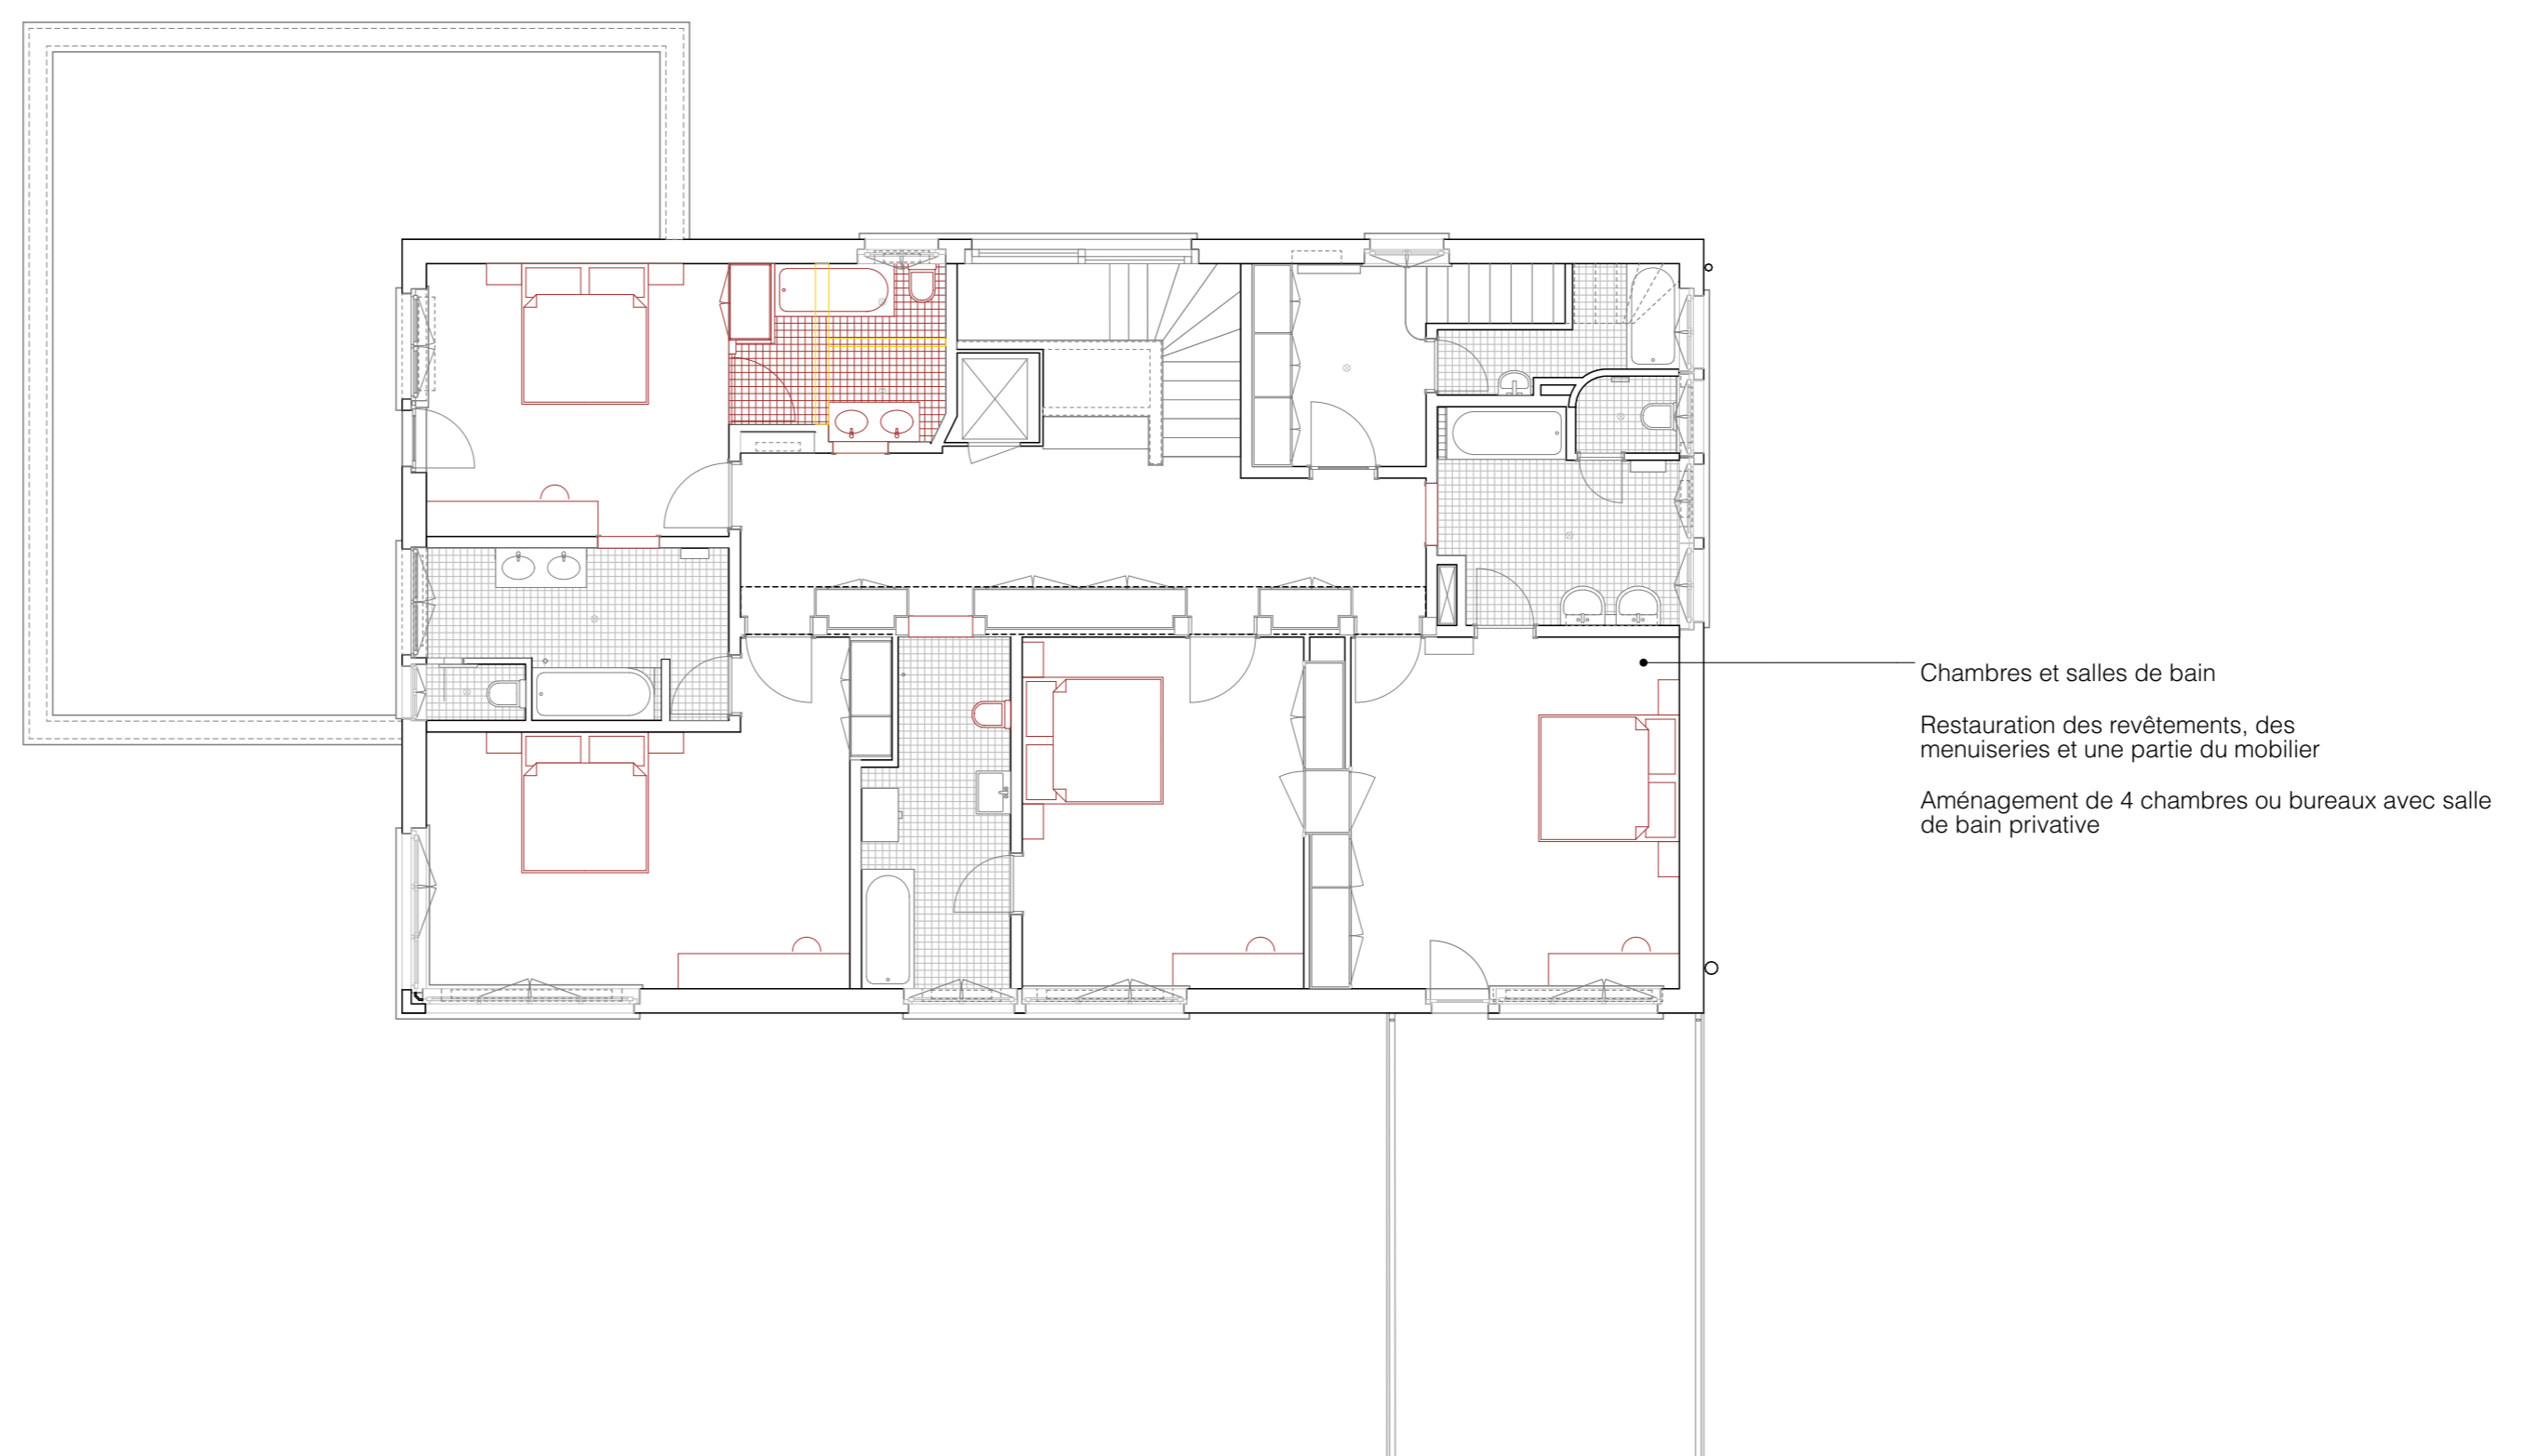

Rez-de-chaussée

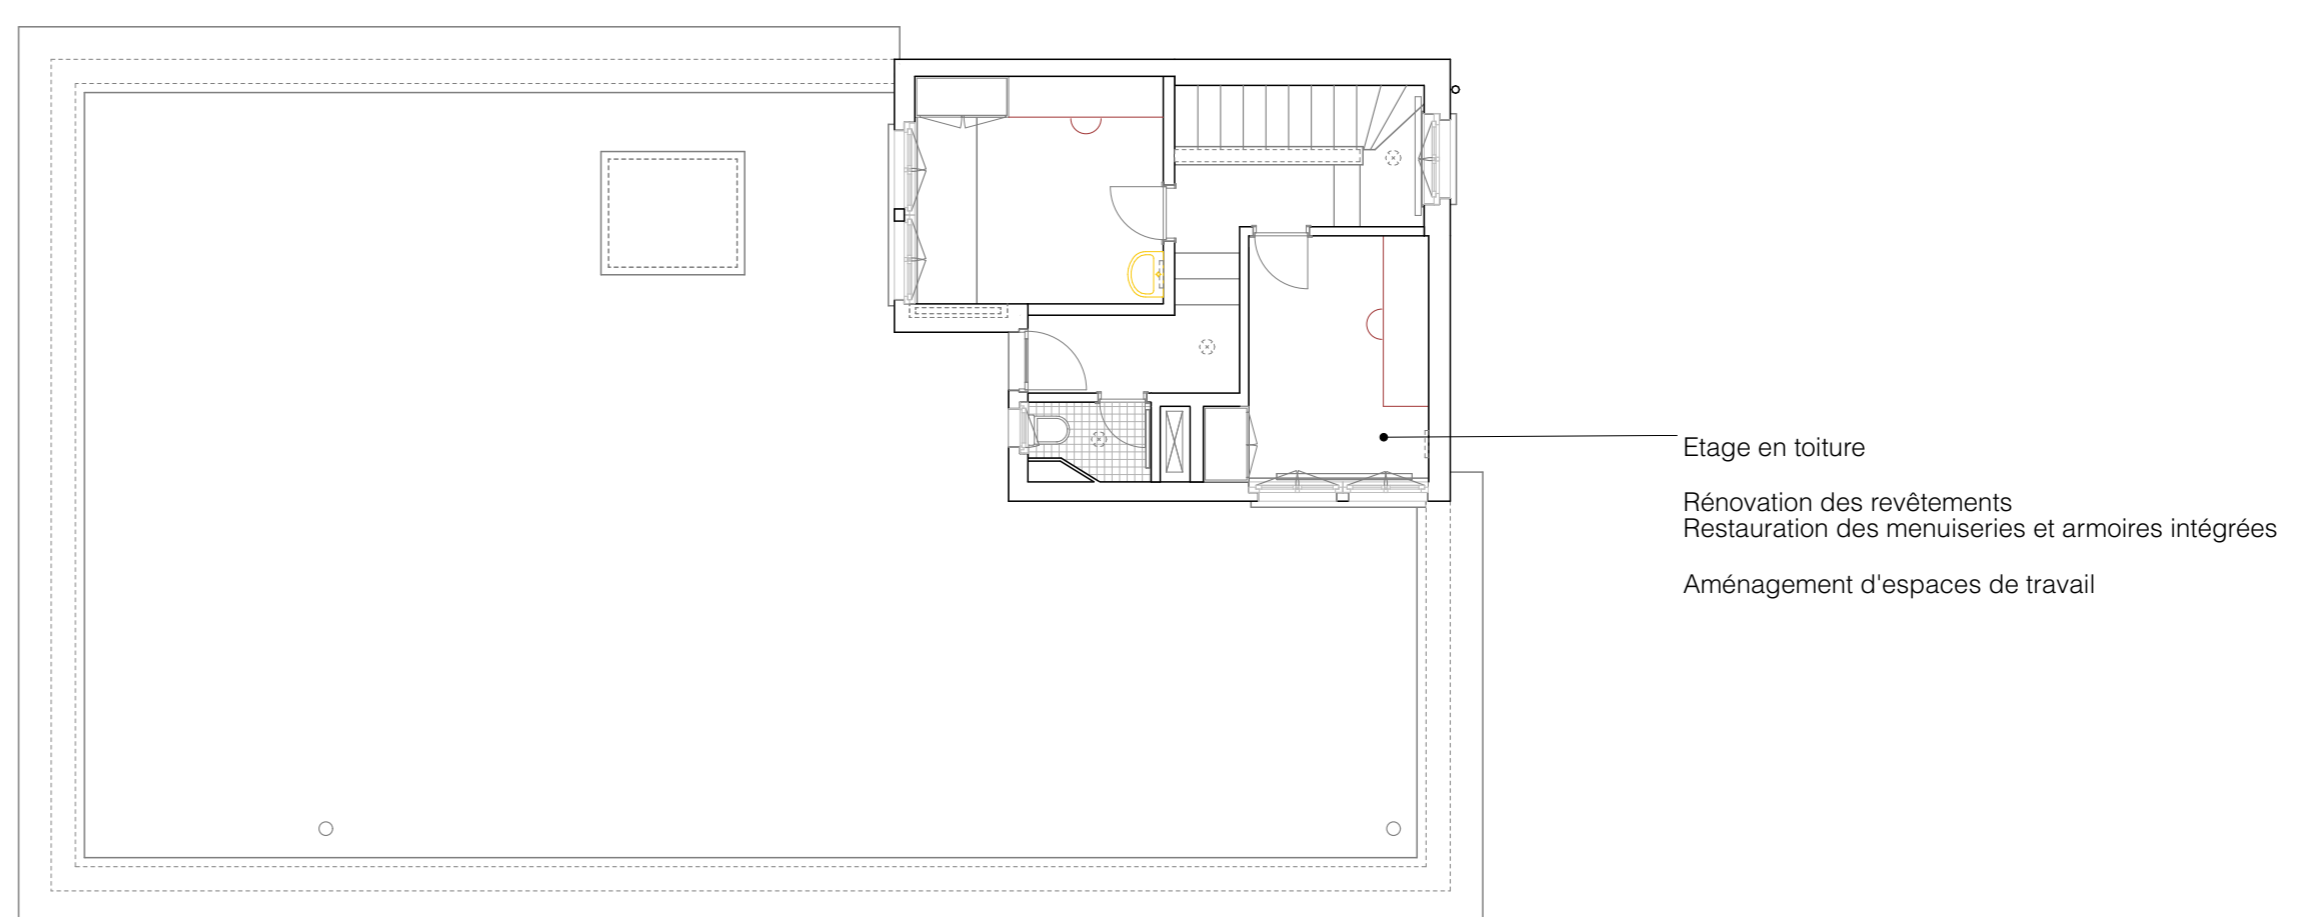

Toiture terrasse

