



Réminiscence

Une salle de concert pour Sergei Rachmaninoff à Hertenstein

Plans d'étages 1/100

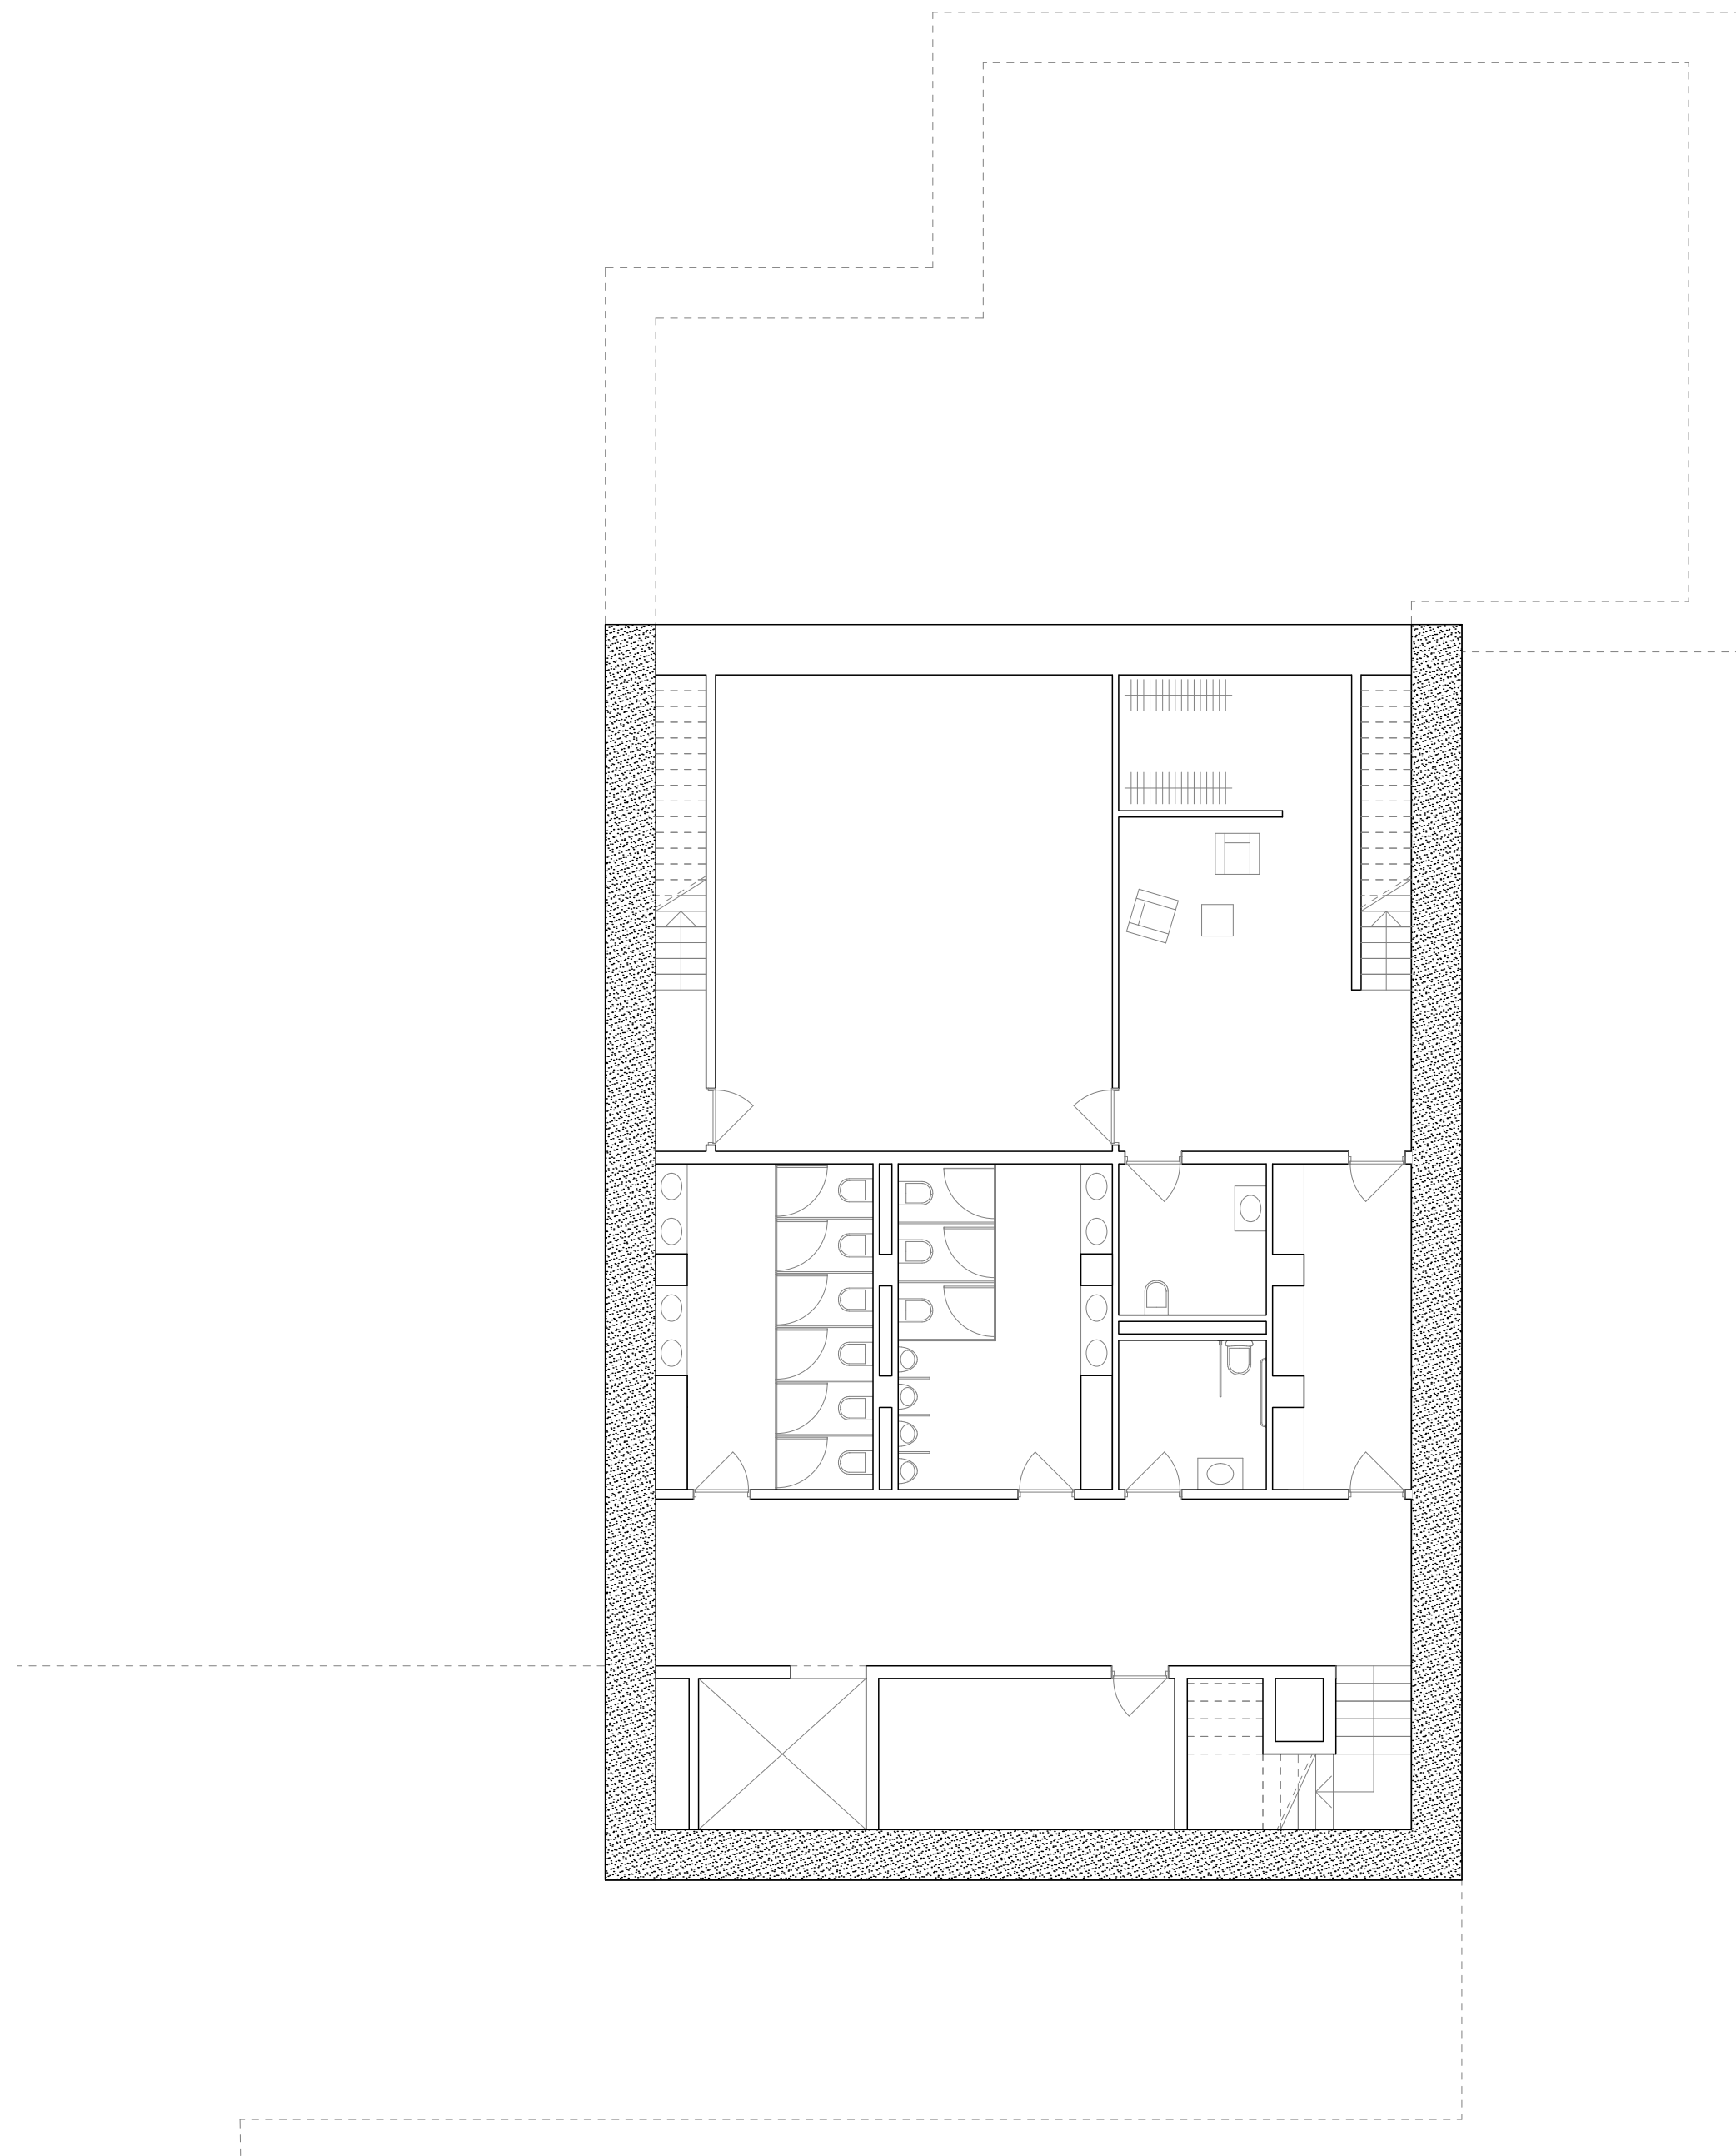

Sous-sol

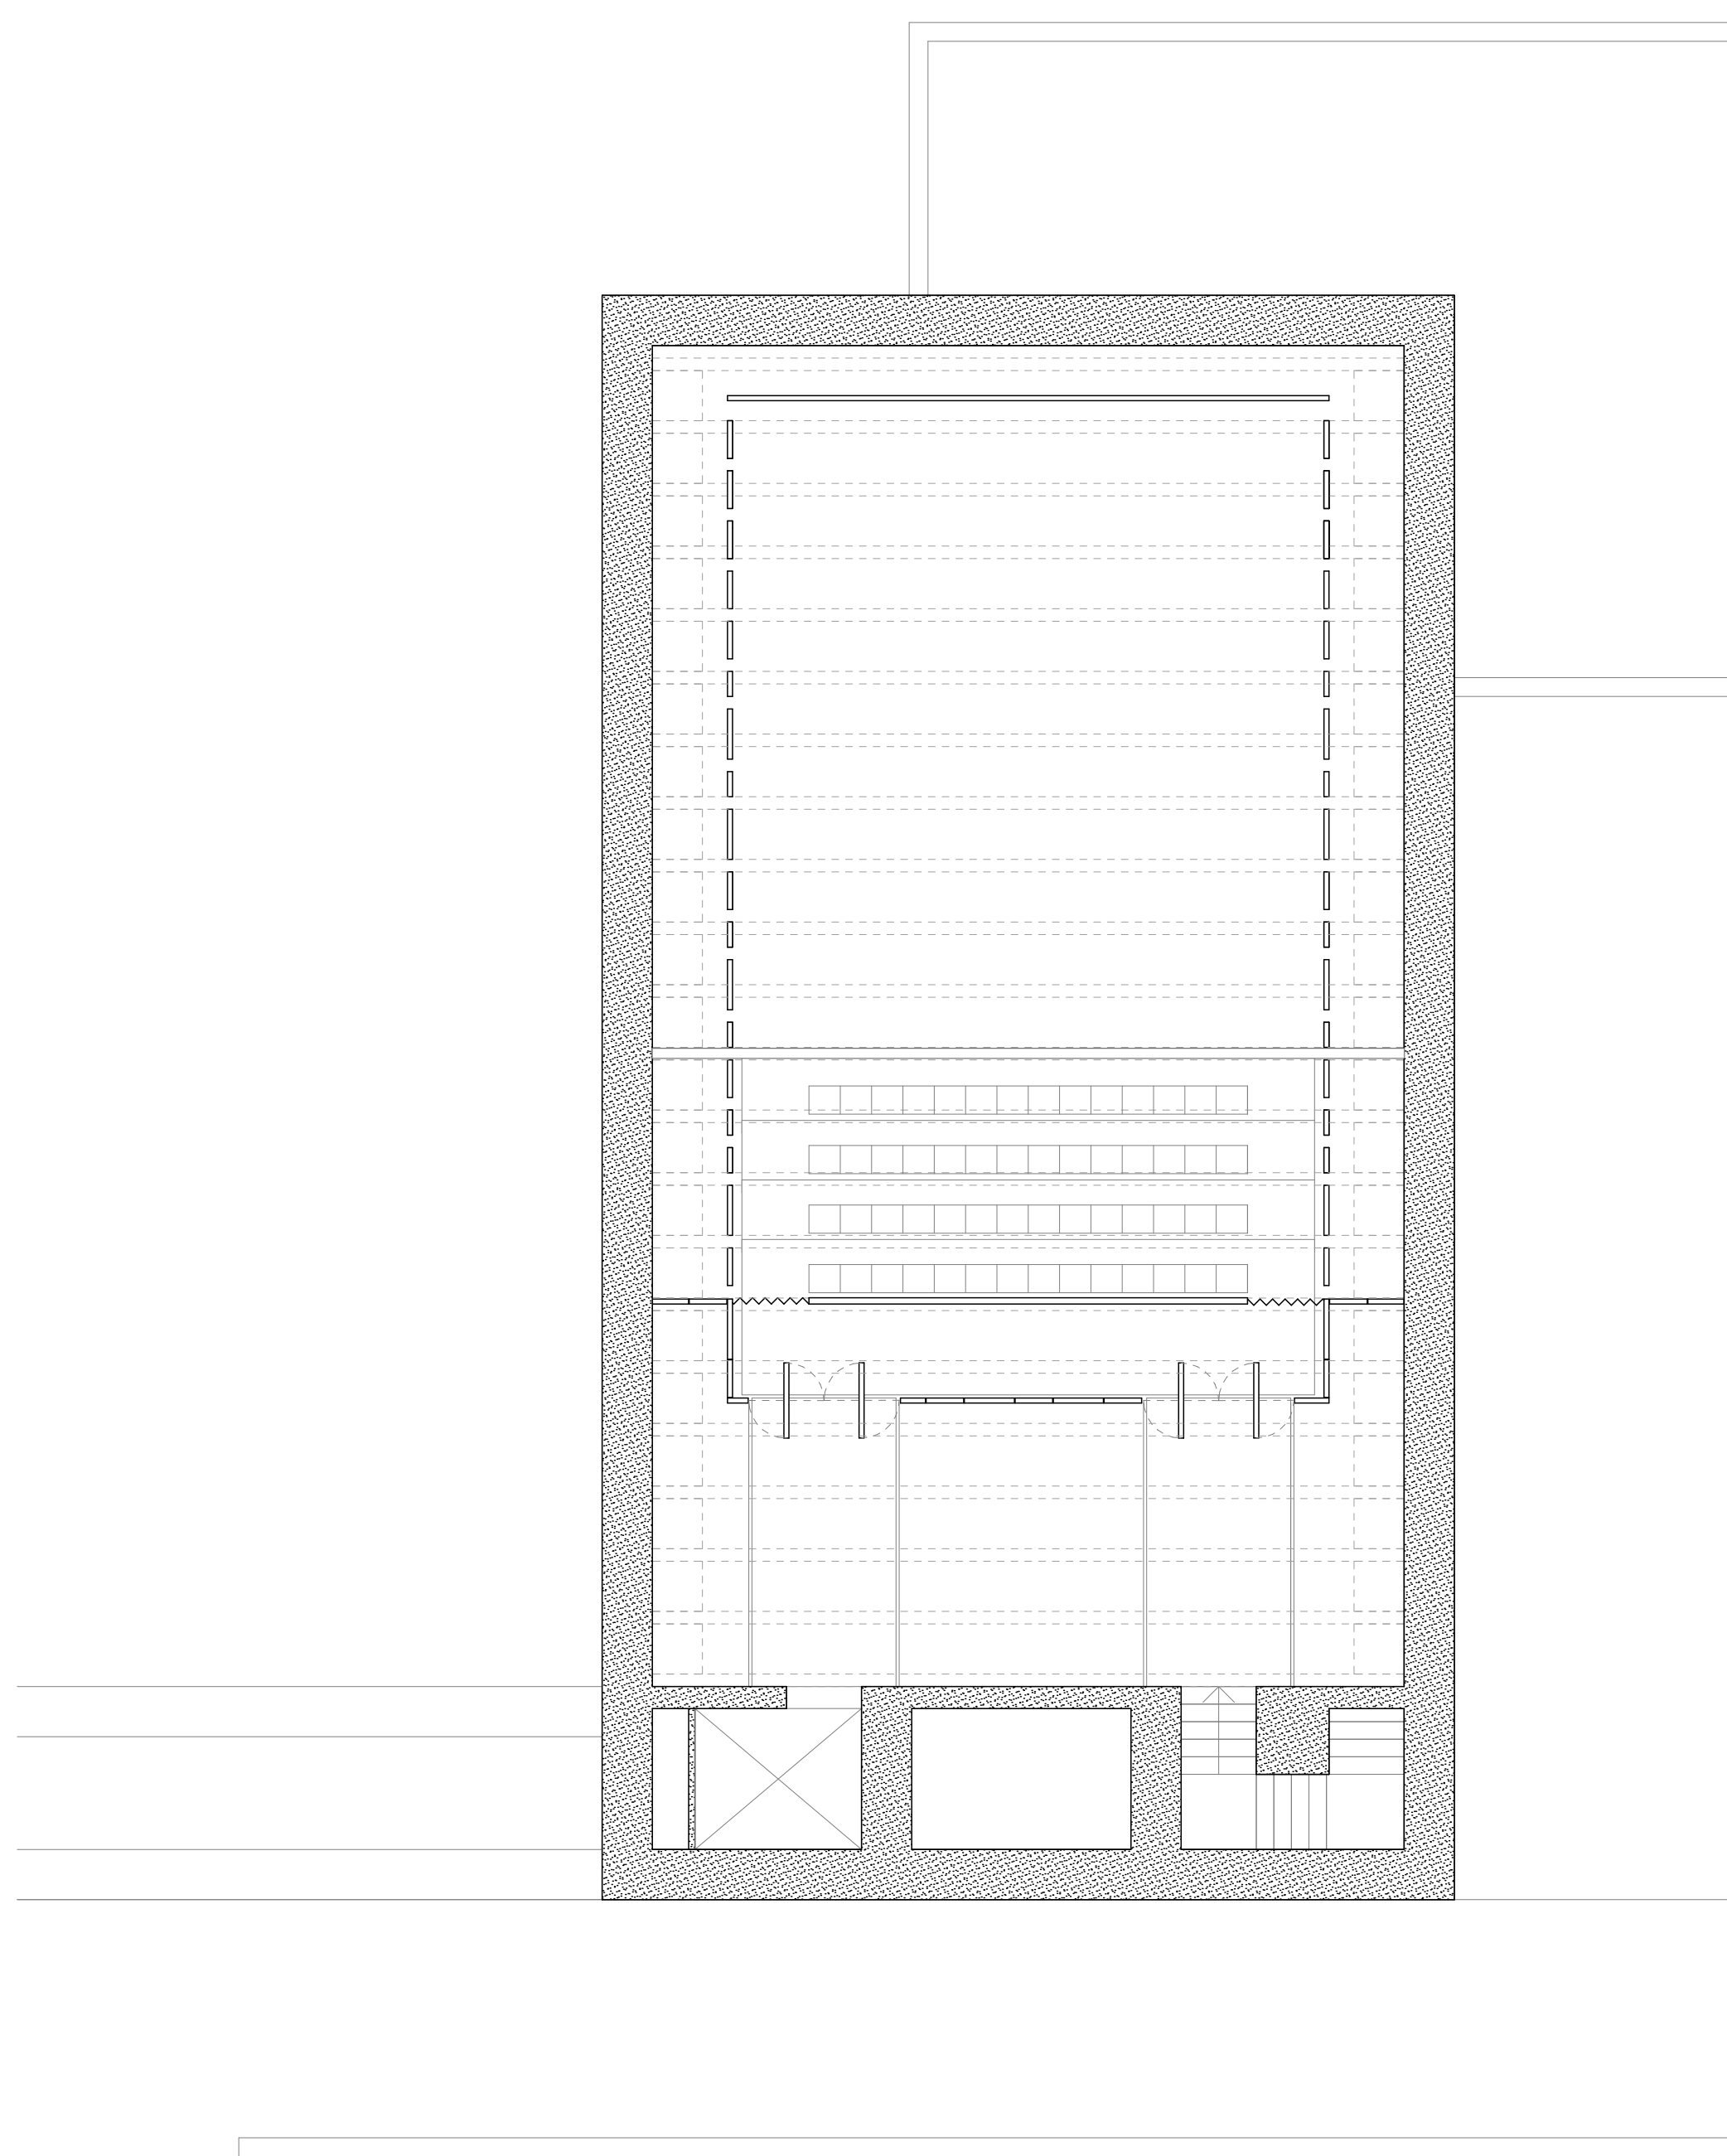

Premier étage

