



Réminiscence

Une salle de concert pour Sergei Rachmaninoff à Hertenstein


Plans d'étages 1/100

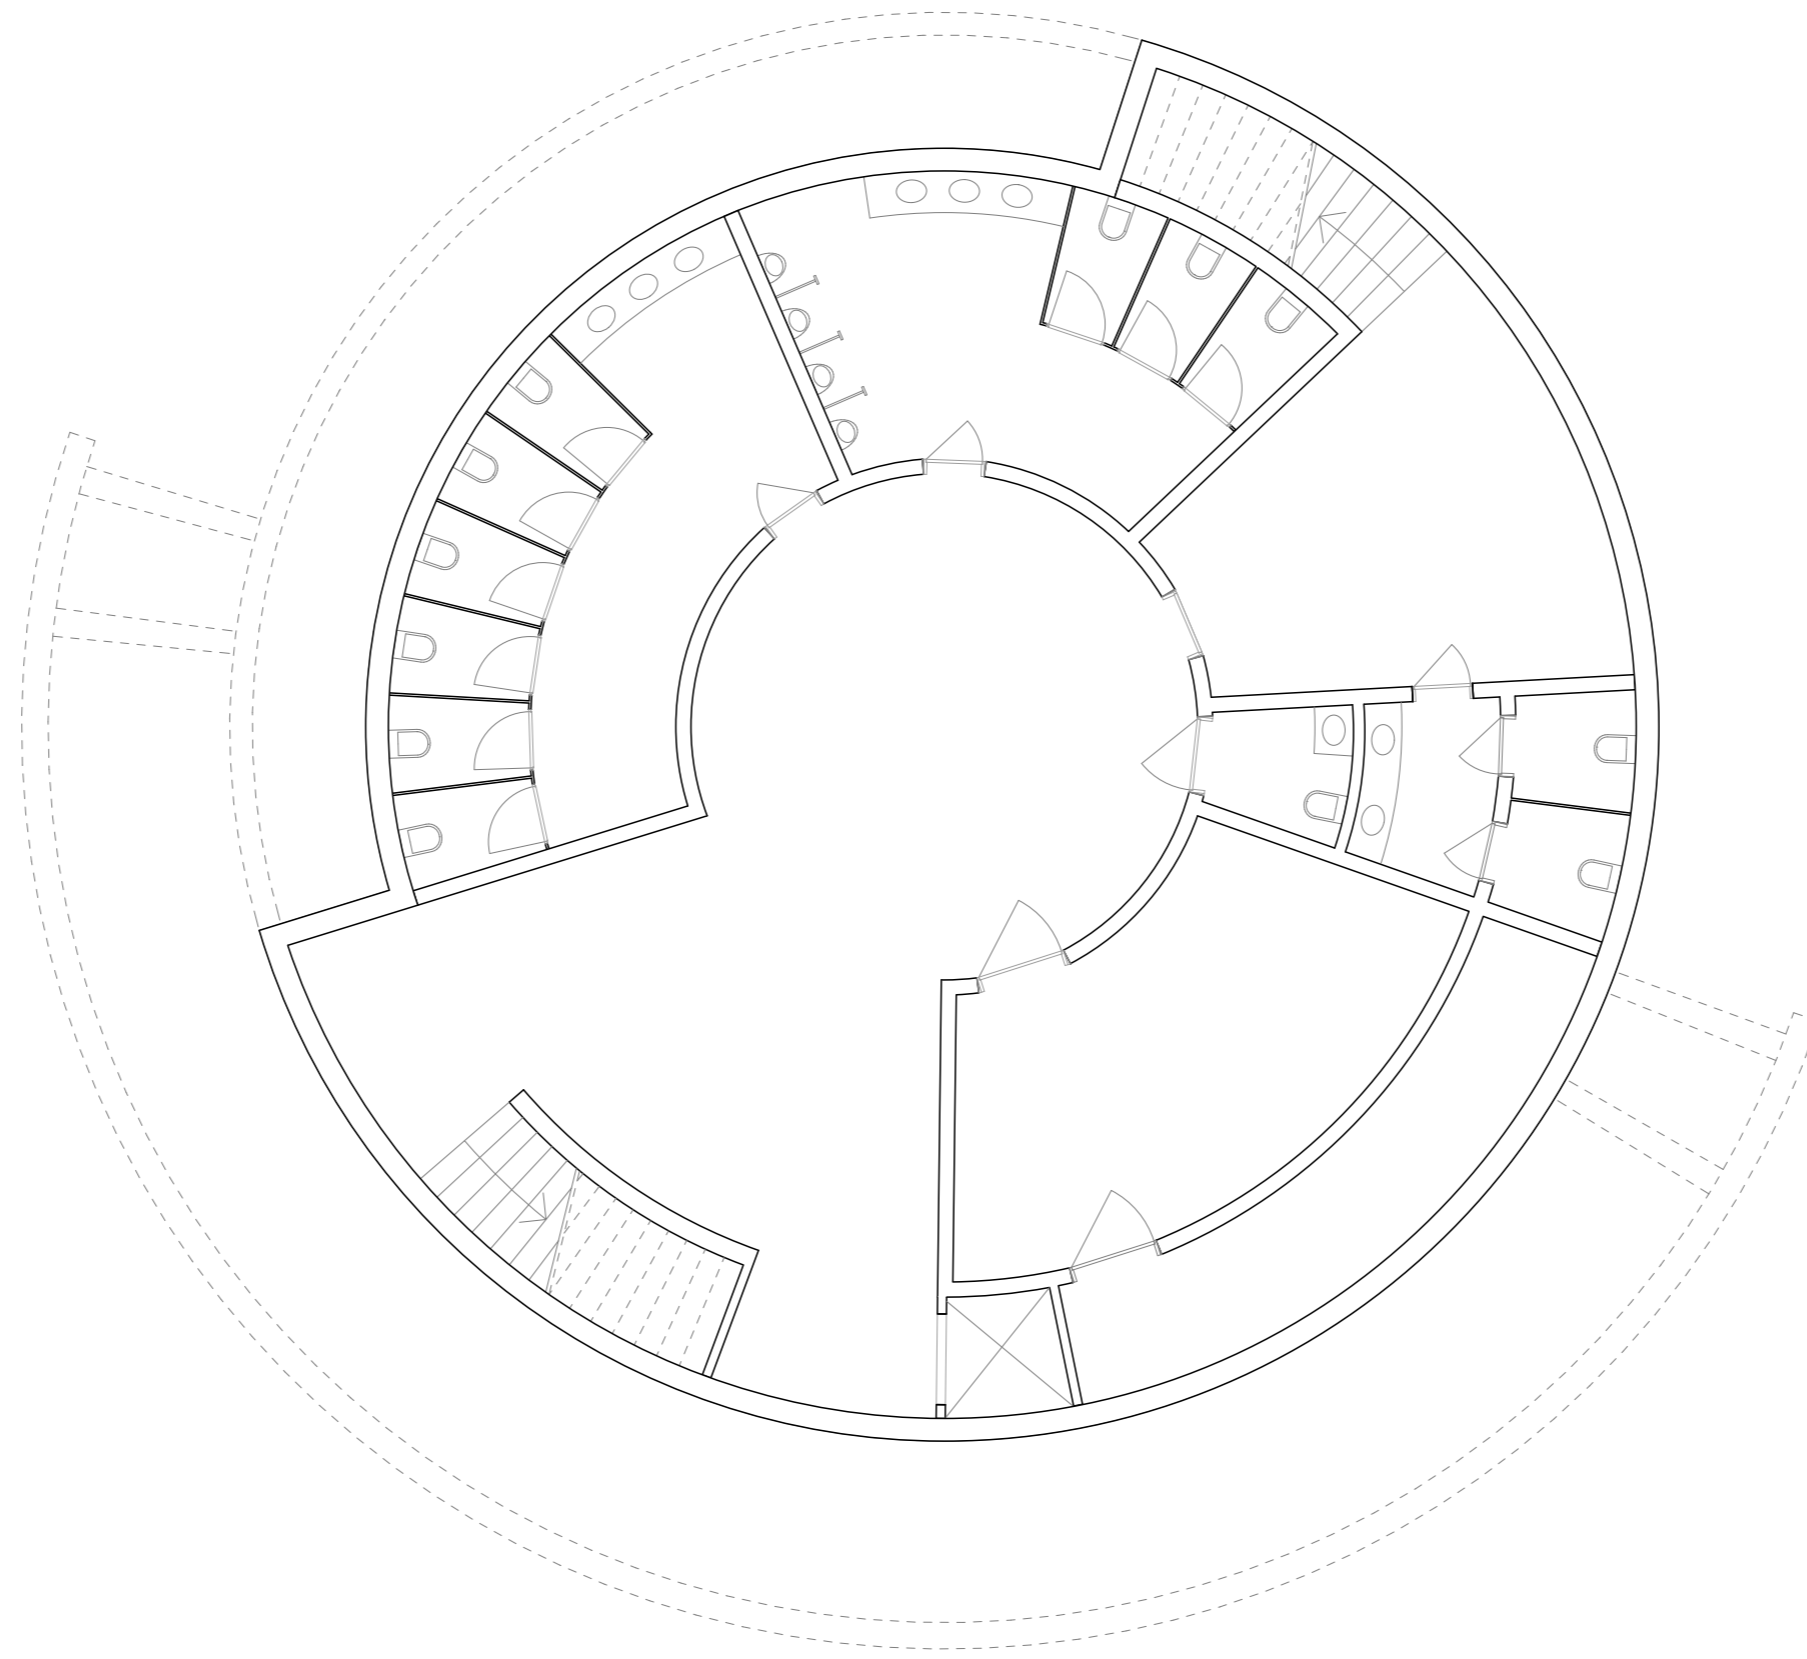

Sous-sol

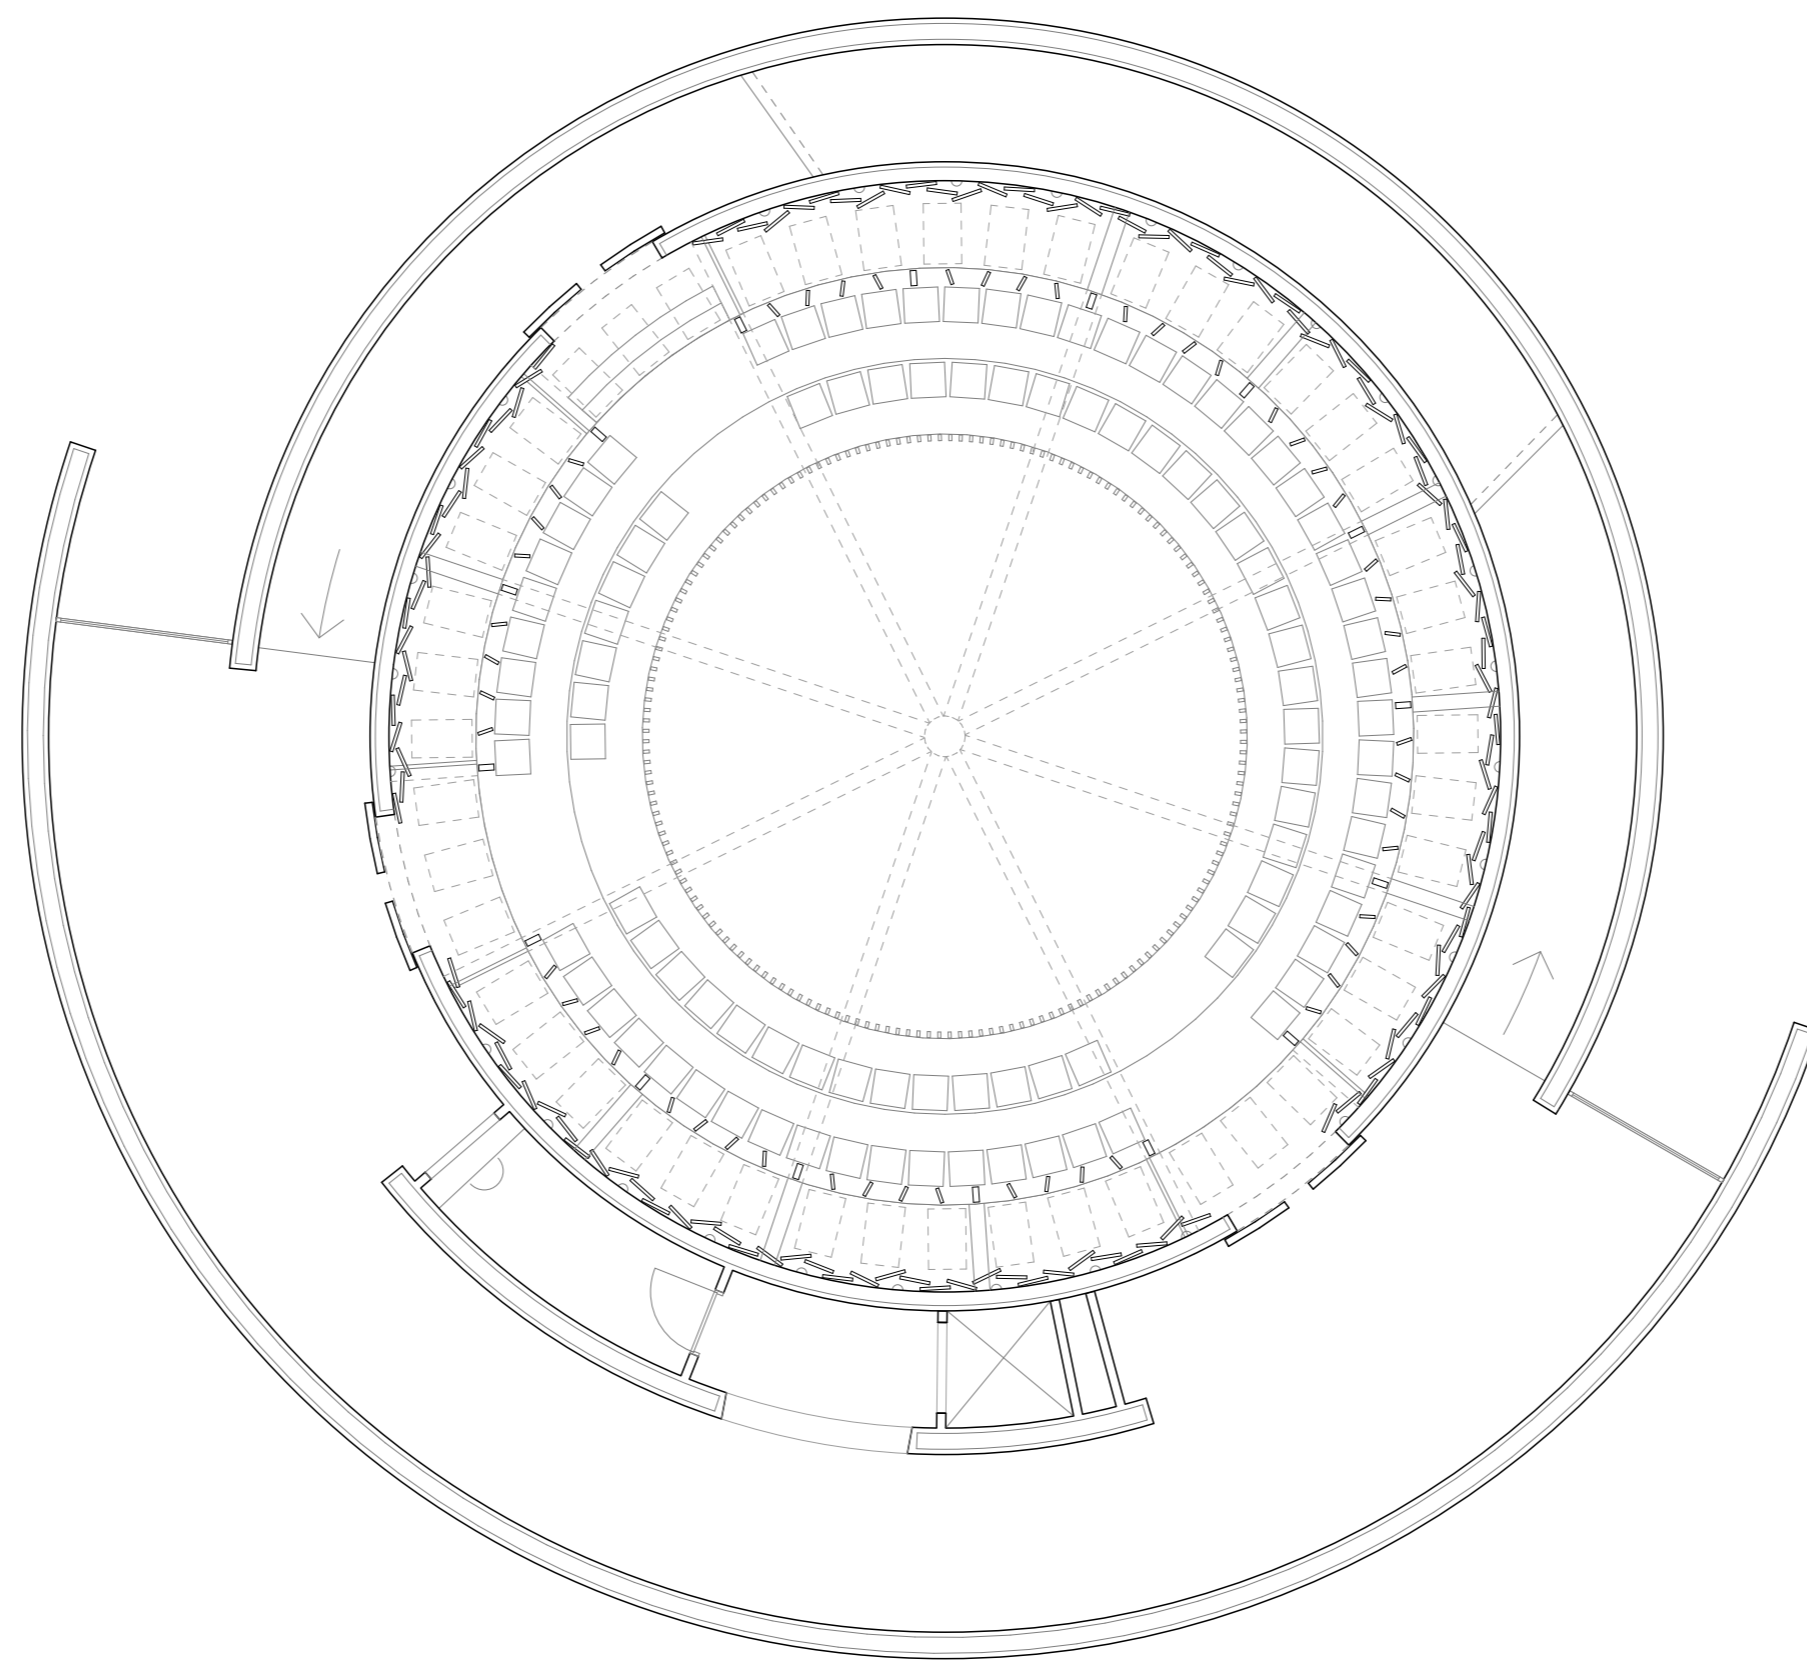

Premier étage

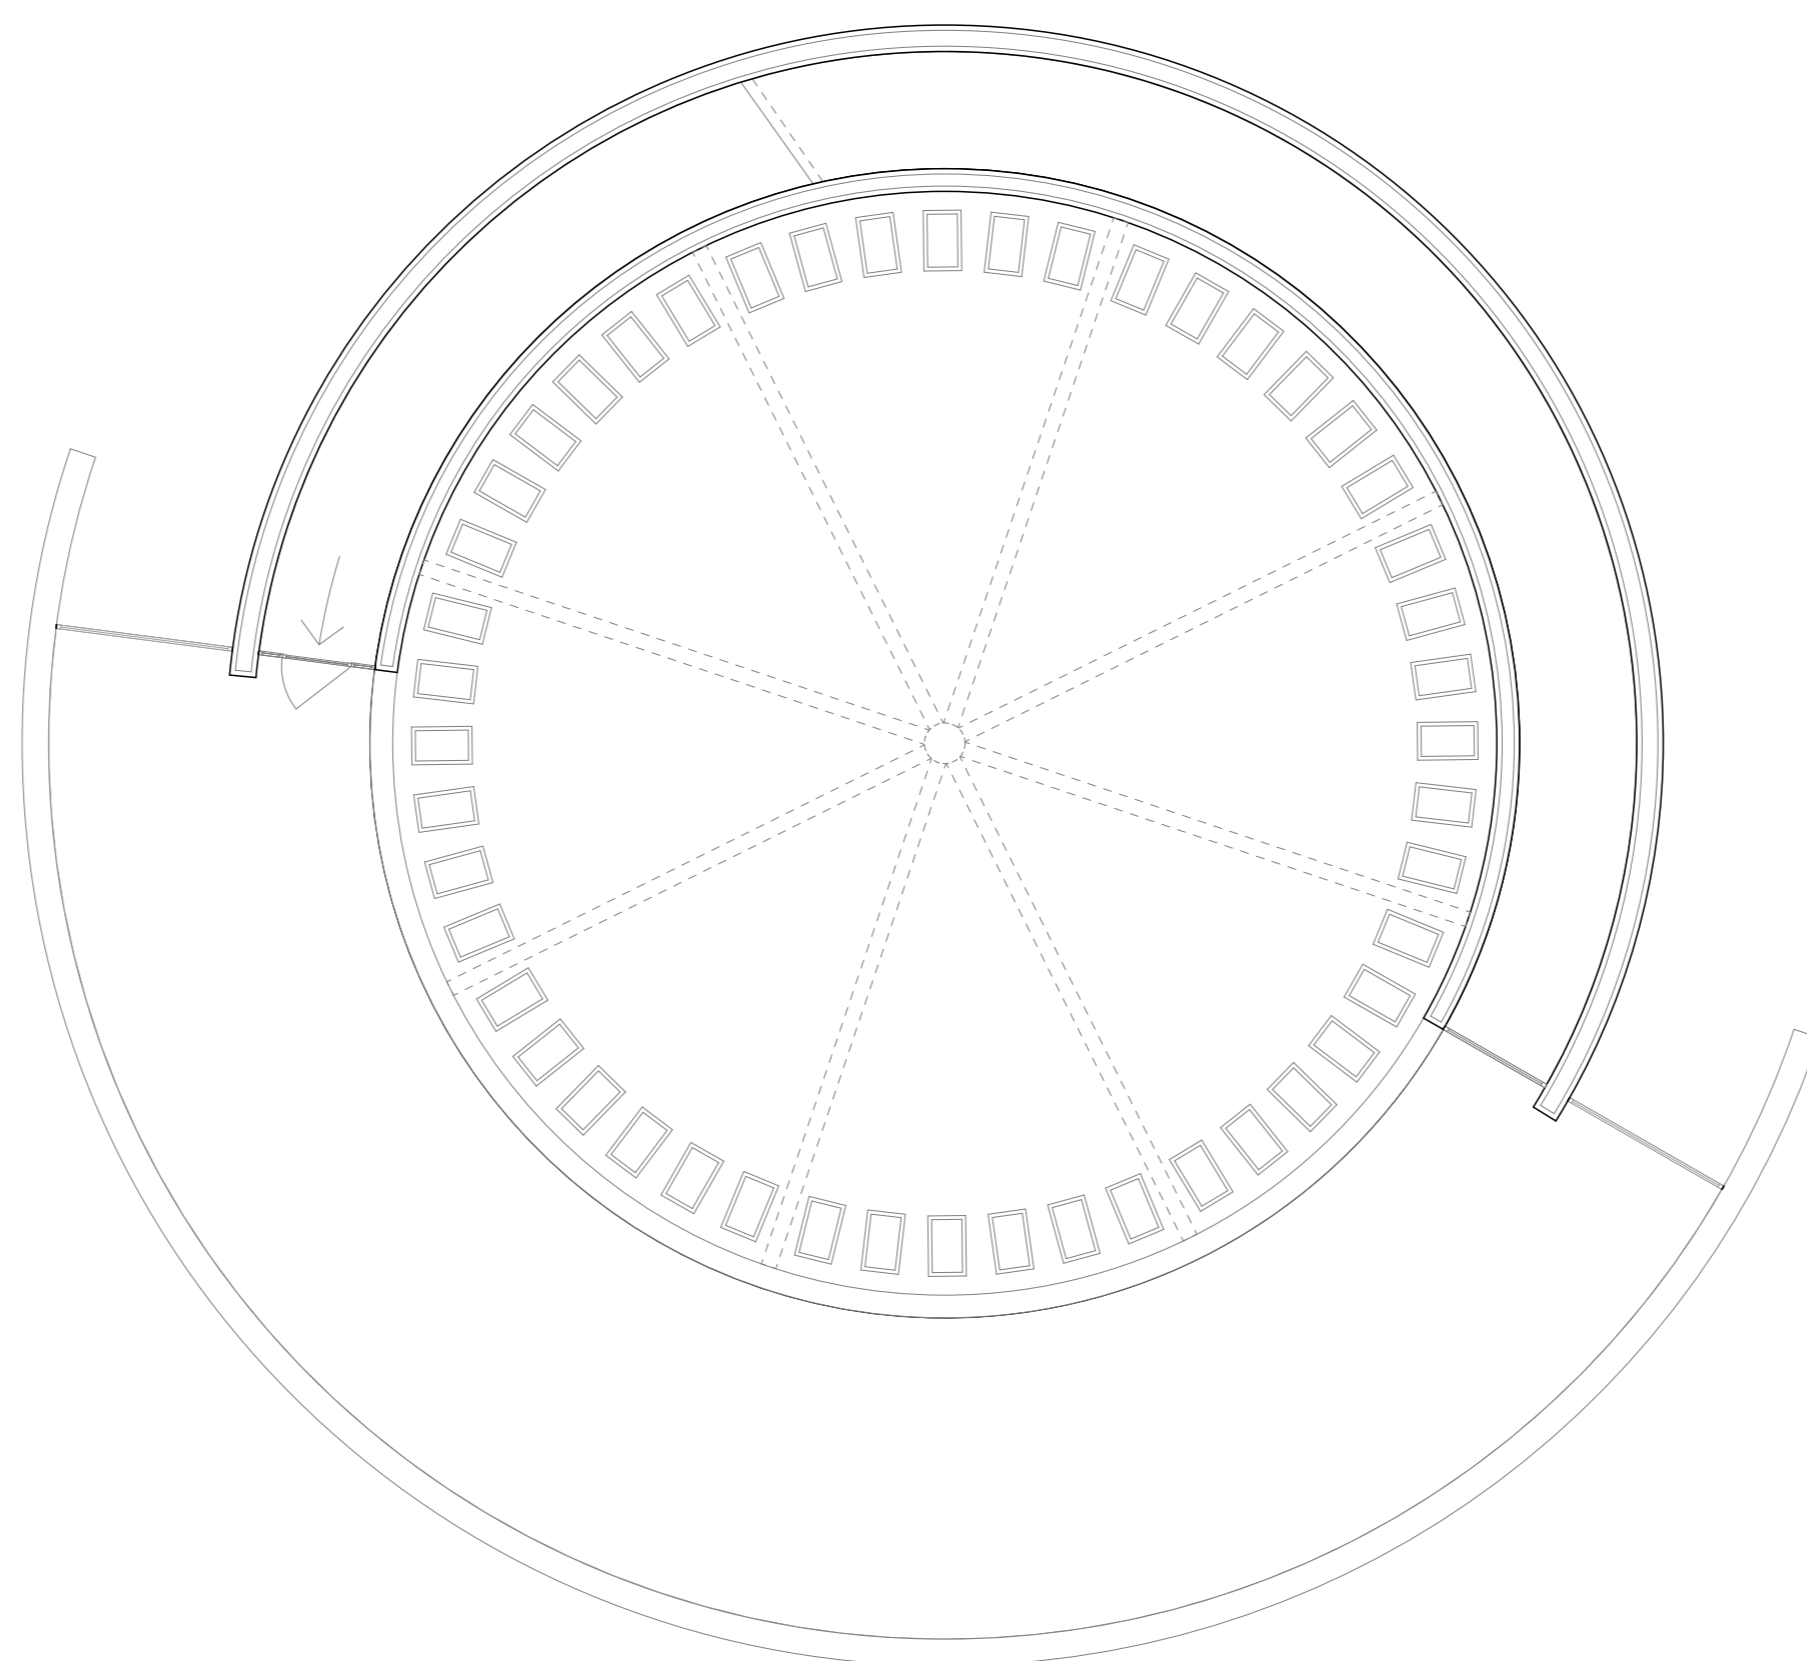

Toiture terrasse

