



Axonométrie militaire

← 20m

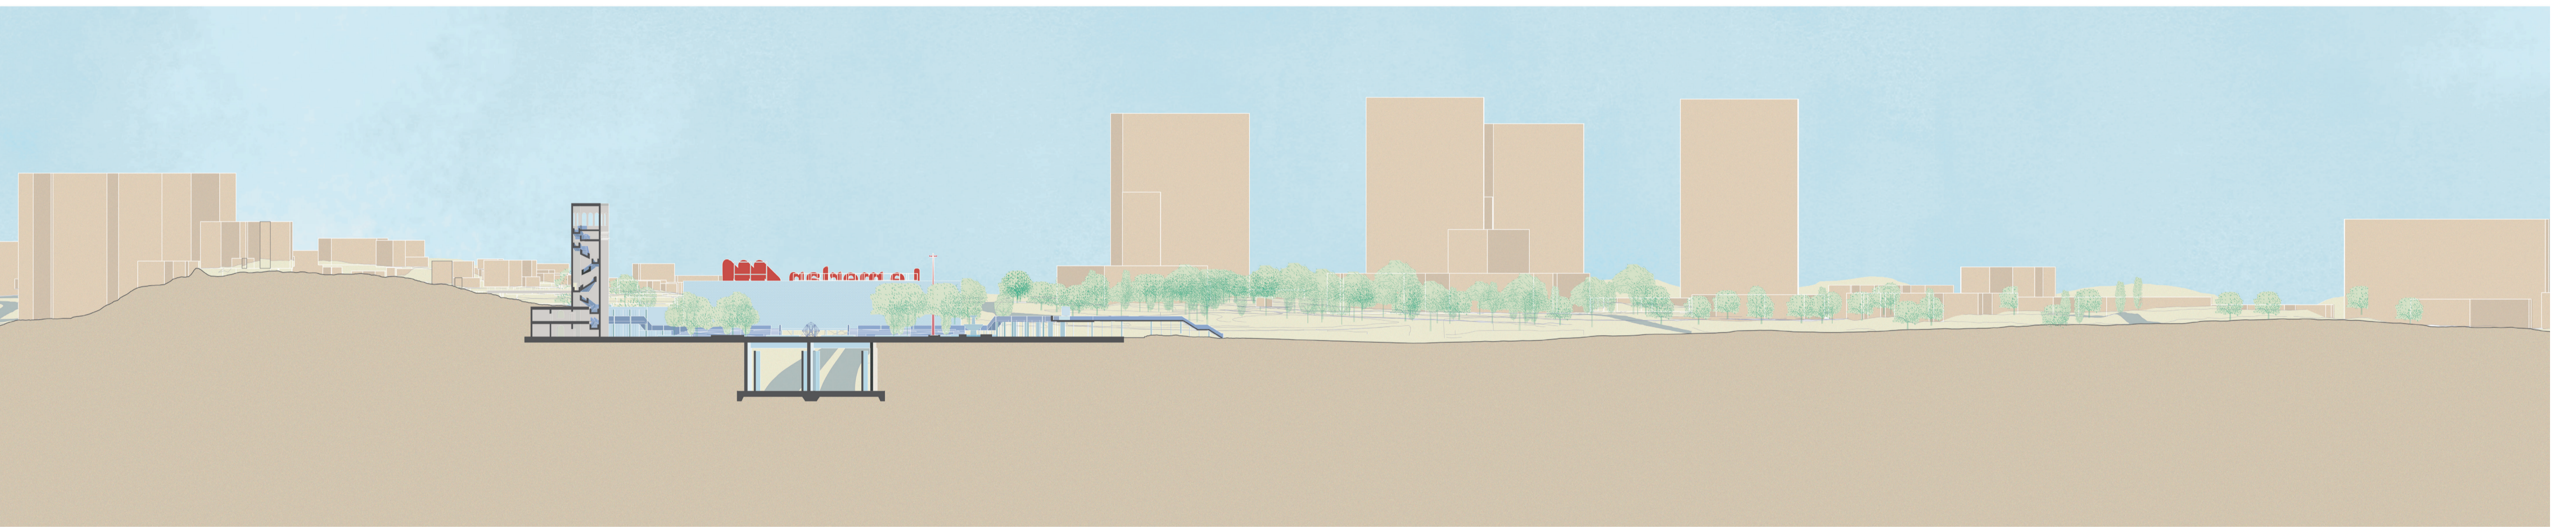


Coupe AA'

← 20m

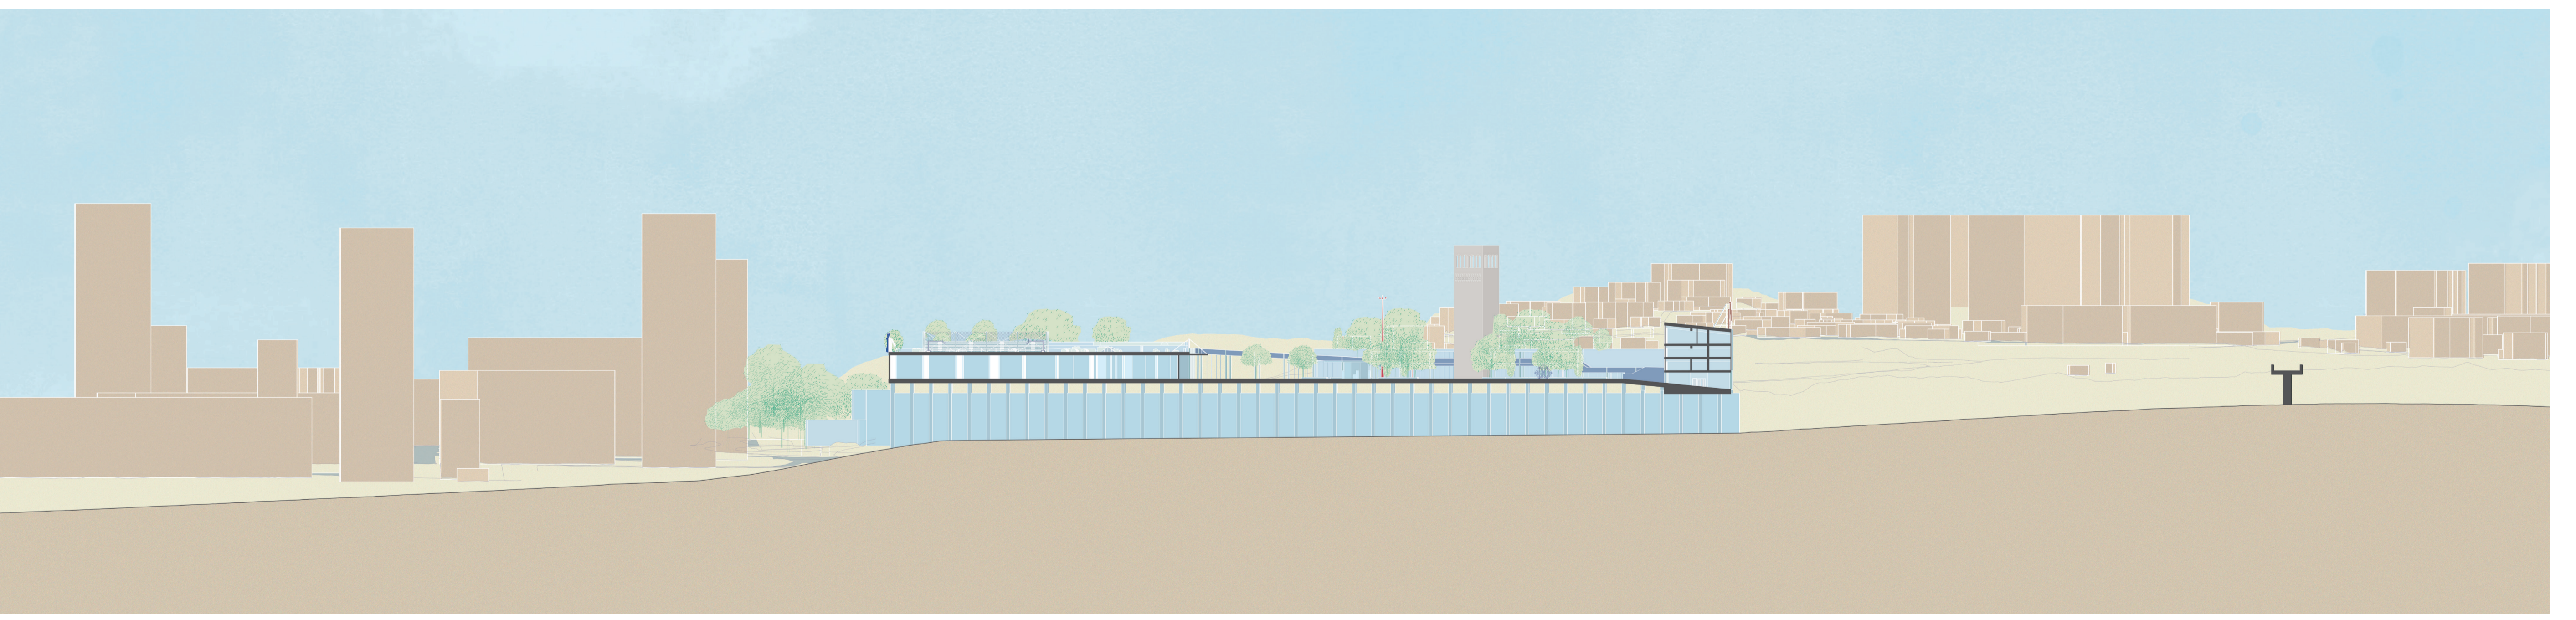

Coupe BB'

← 20m

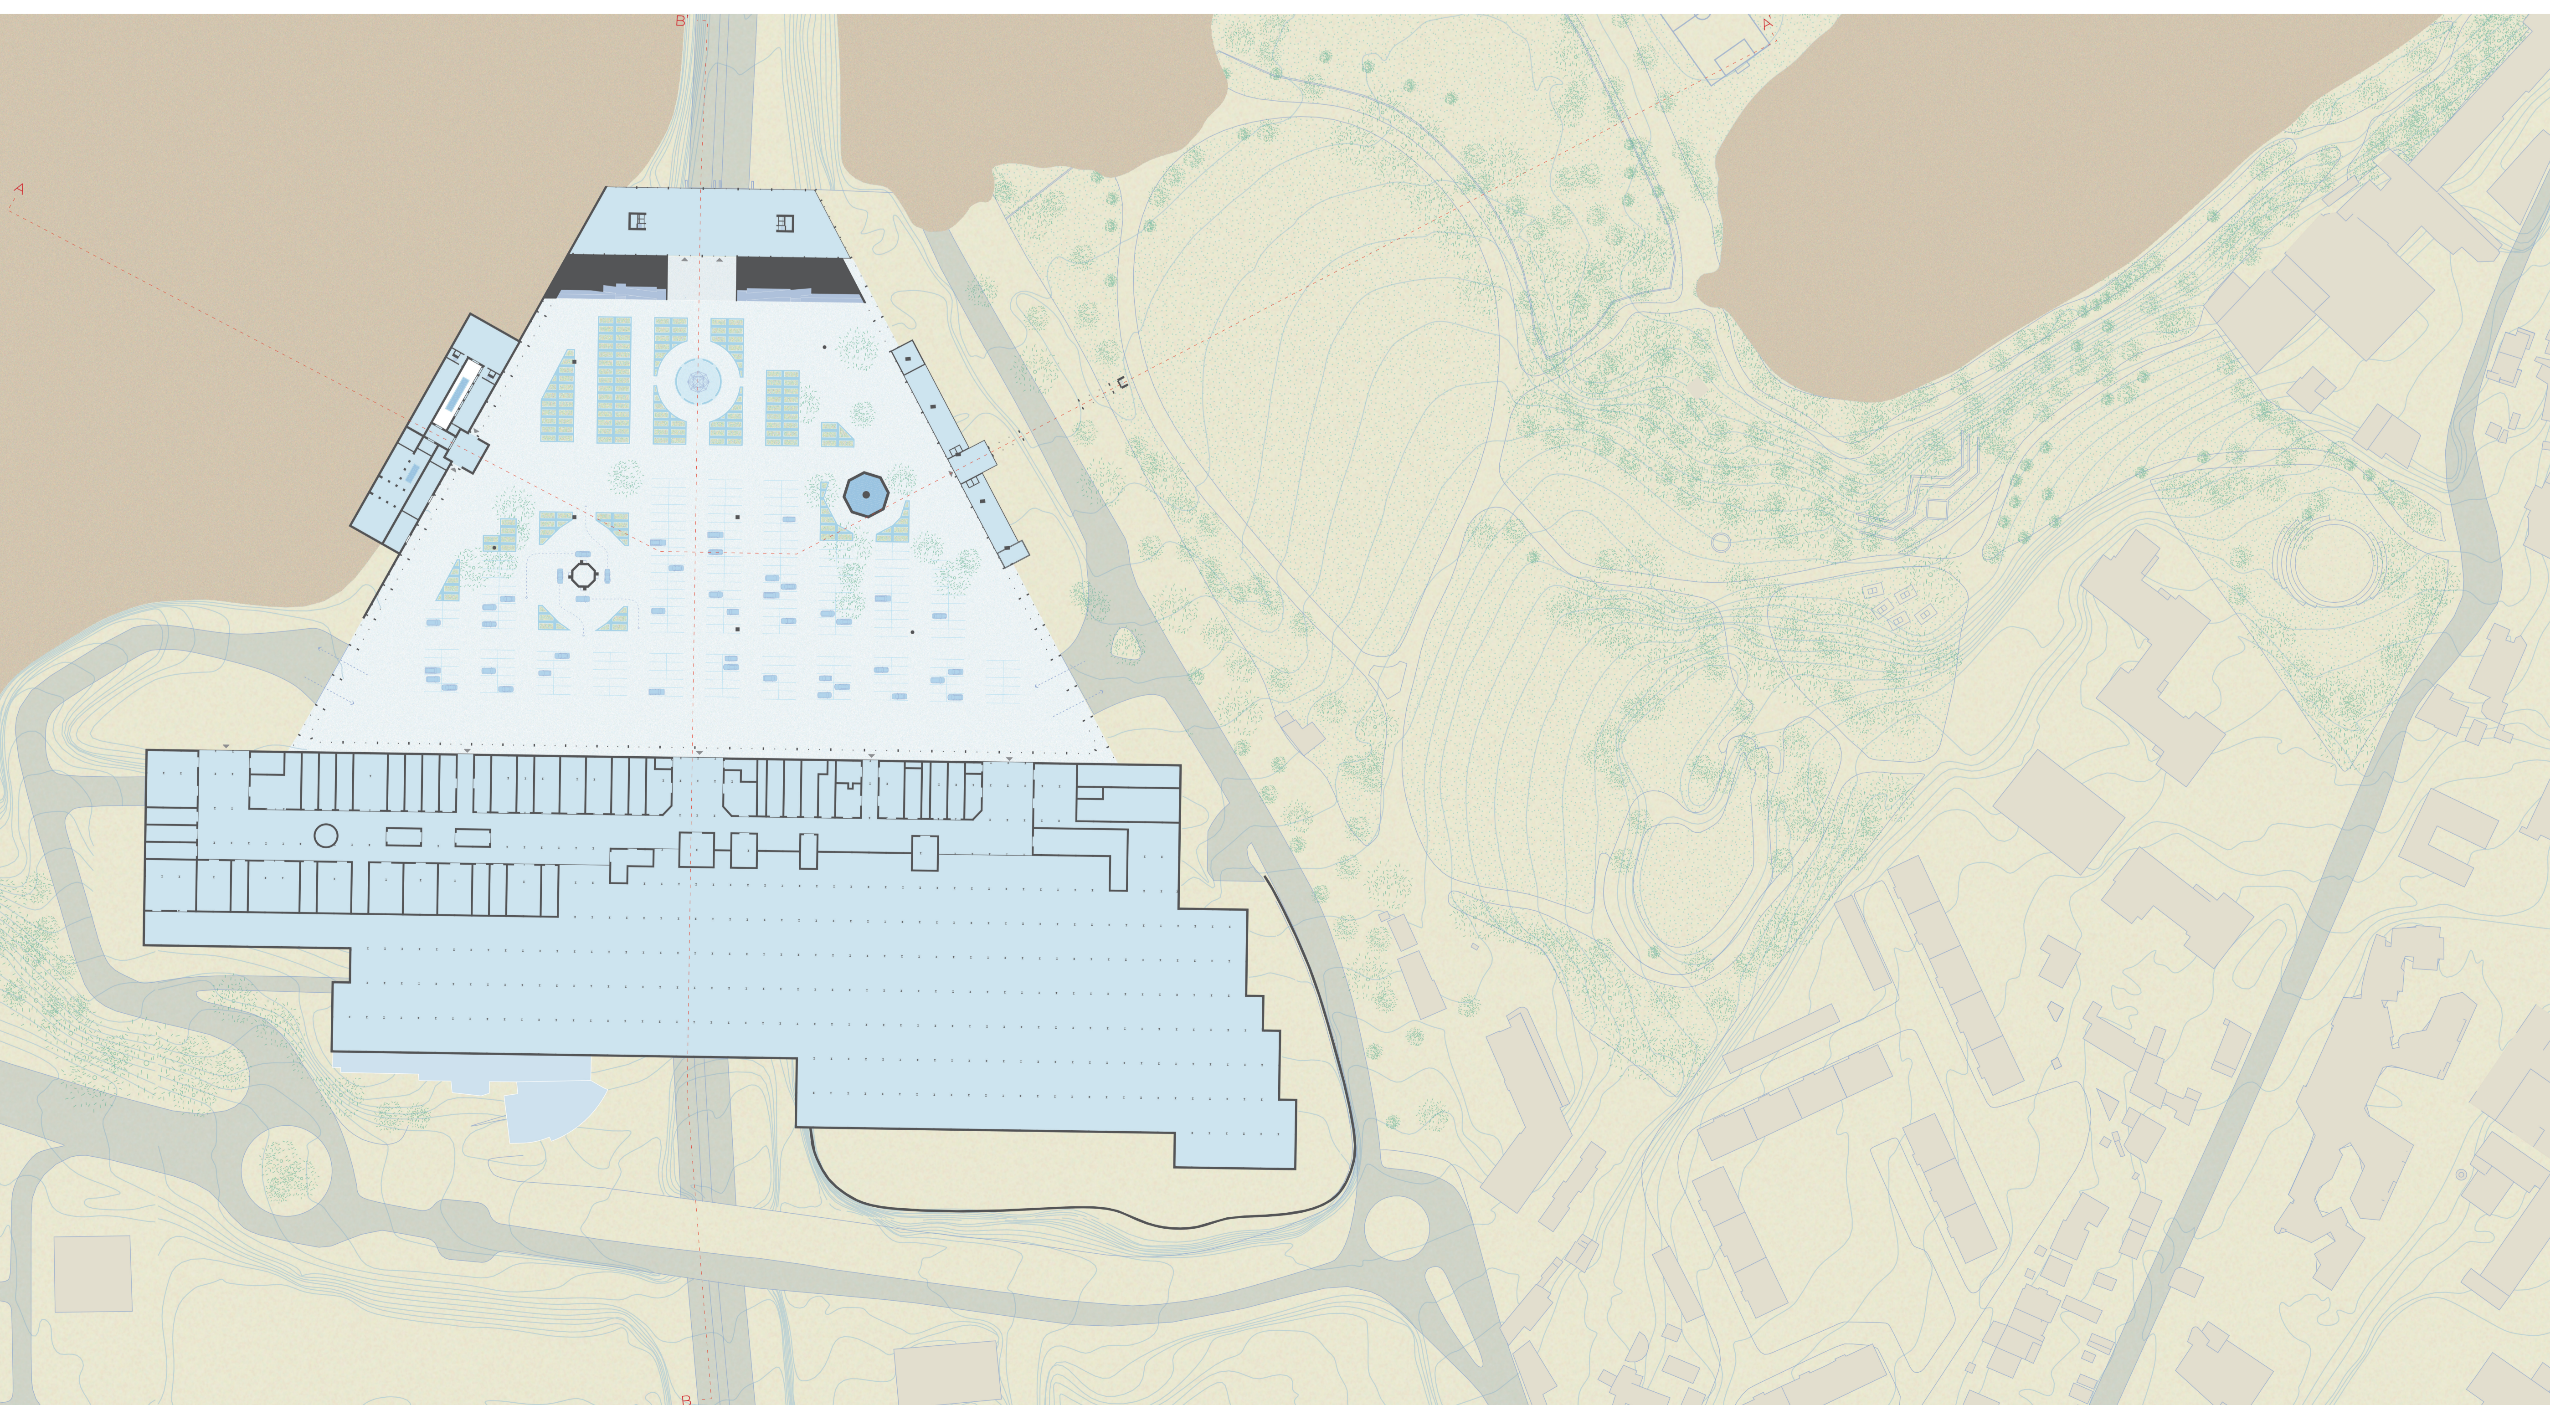

Plan du rez-de-chaussée

← 20m