



Plan du rez-de-chaussée du centre culturel

2m

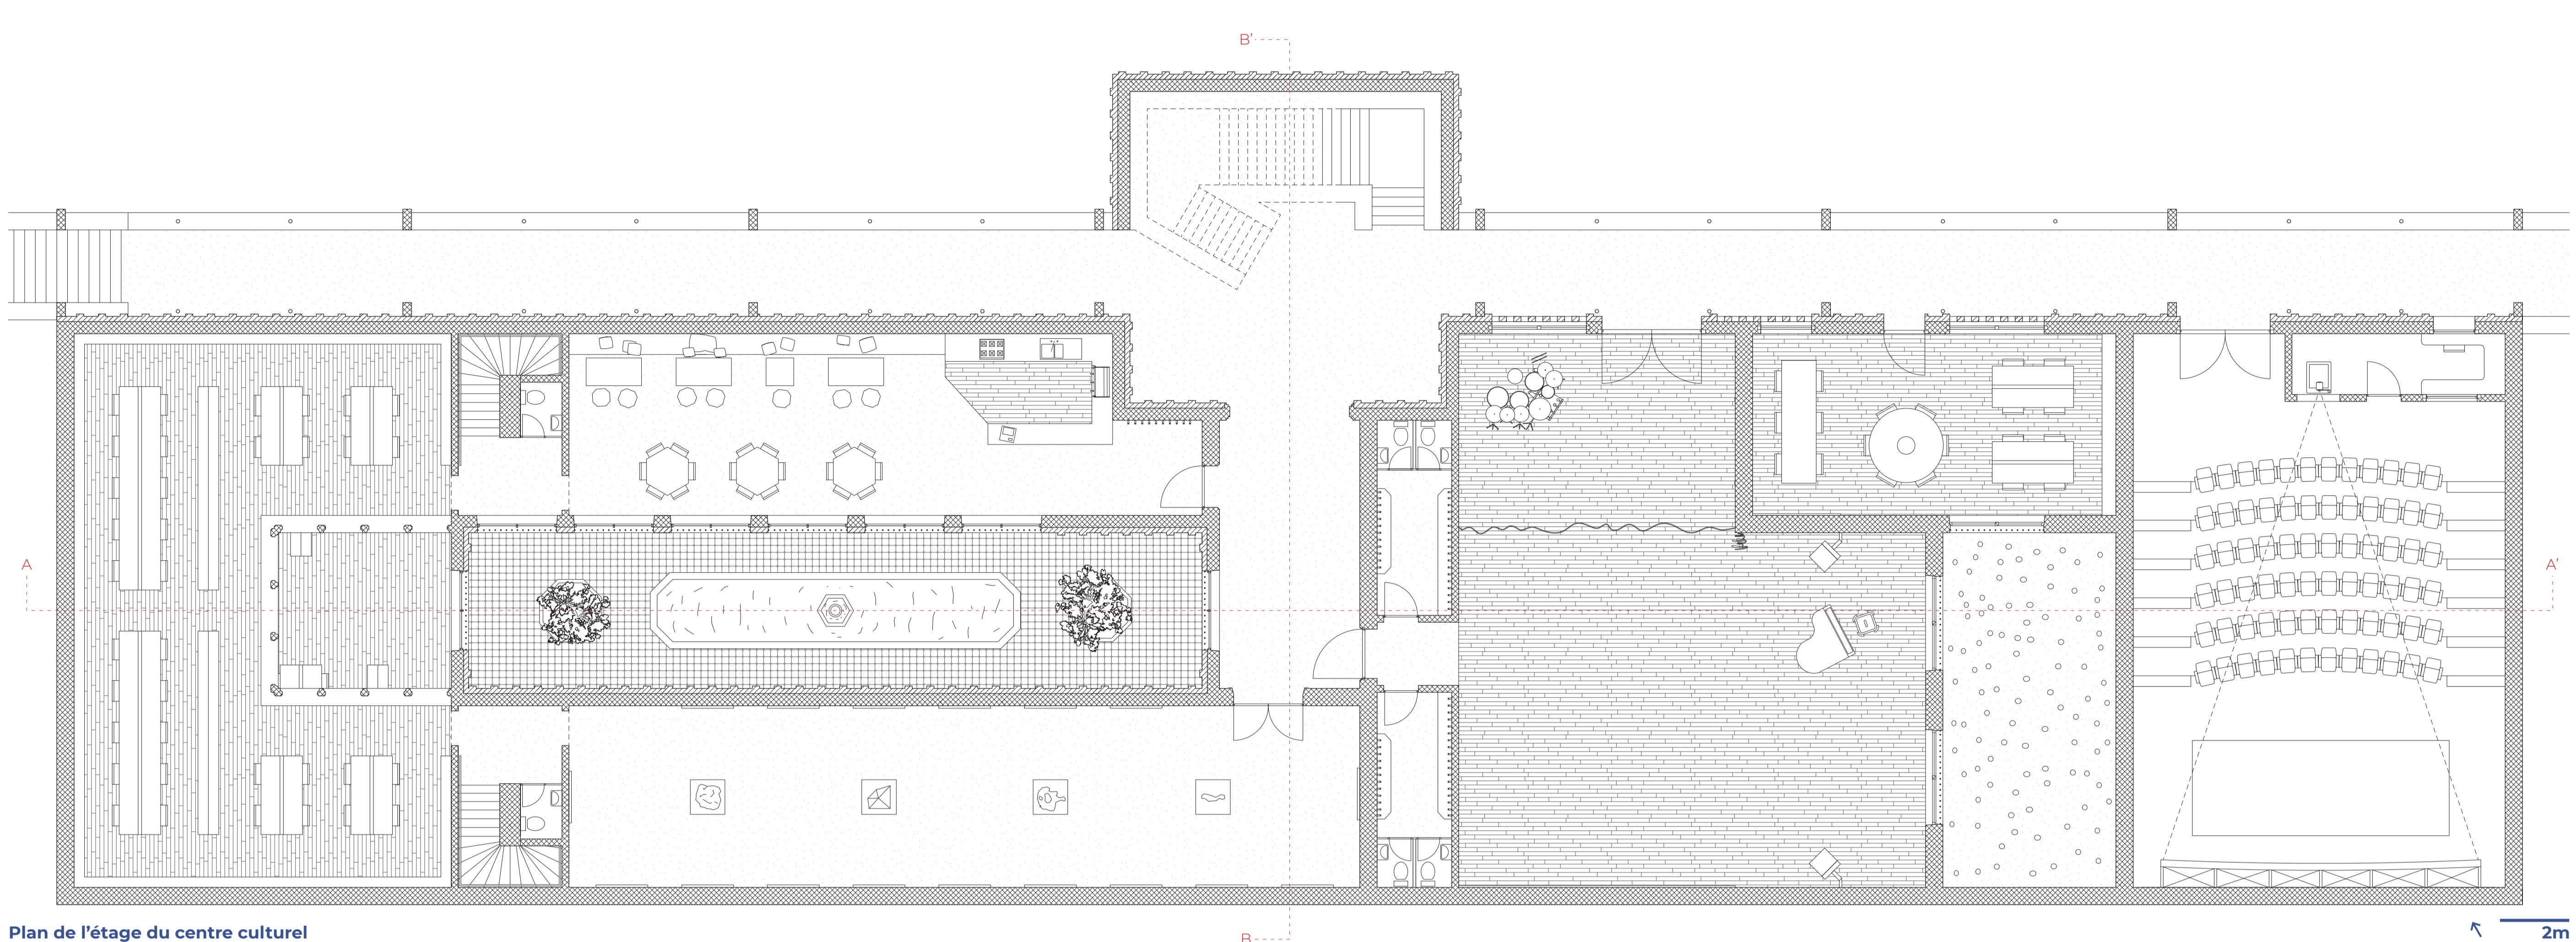


Plan de l'étage du centre culturel

2m

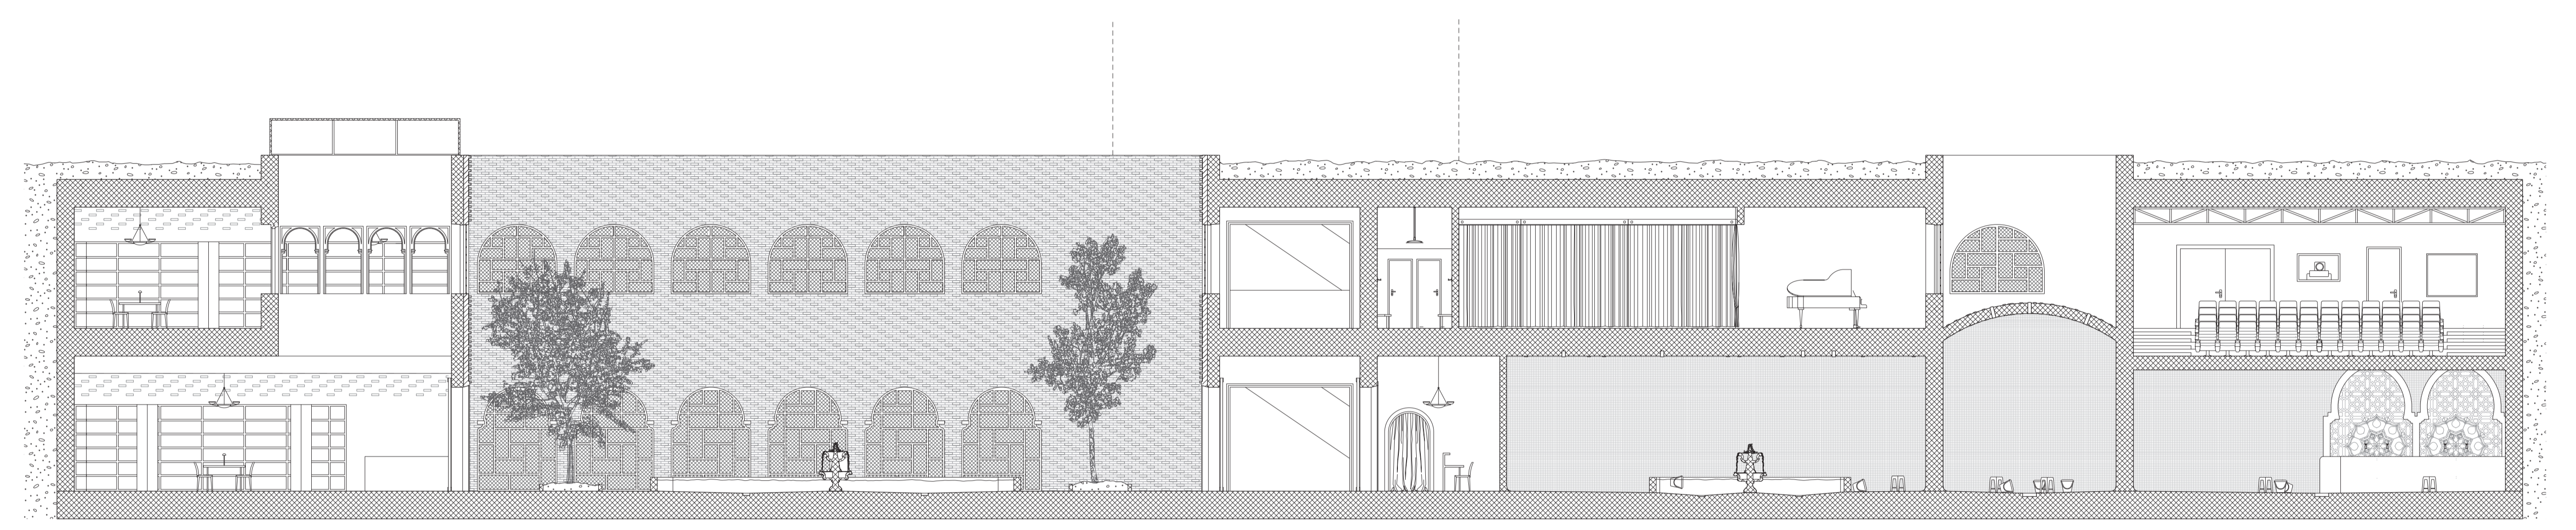


Coupe AA'

2m

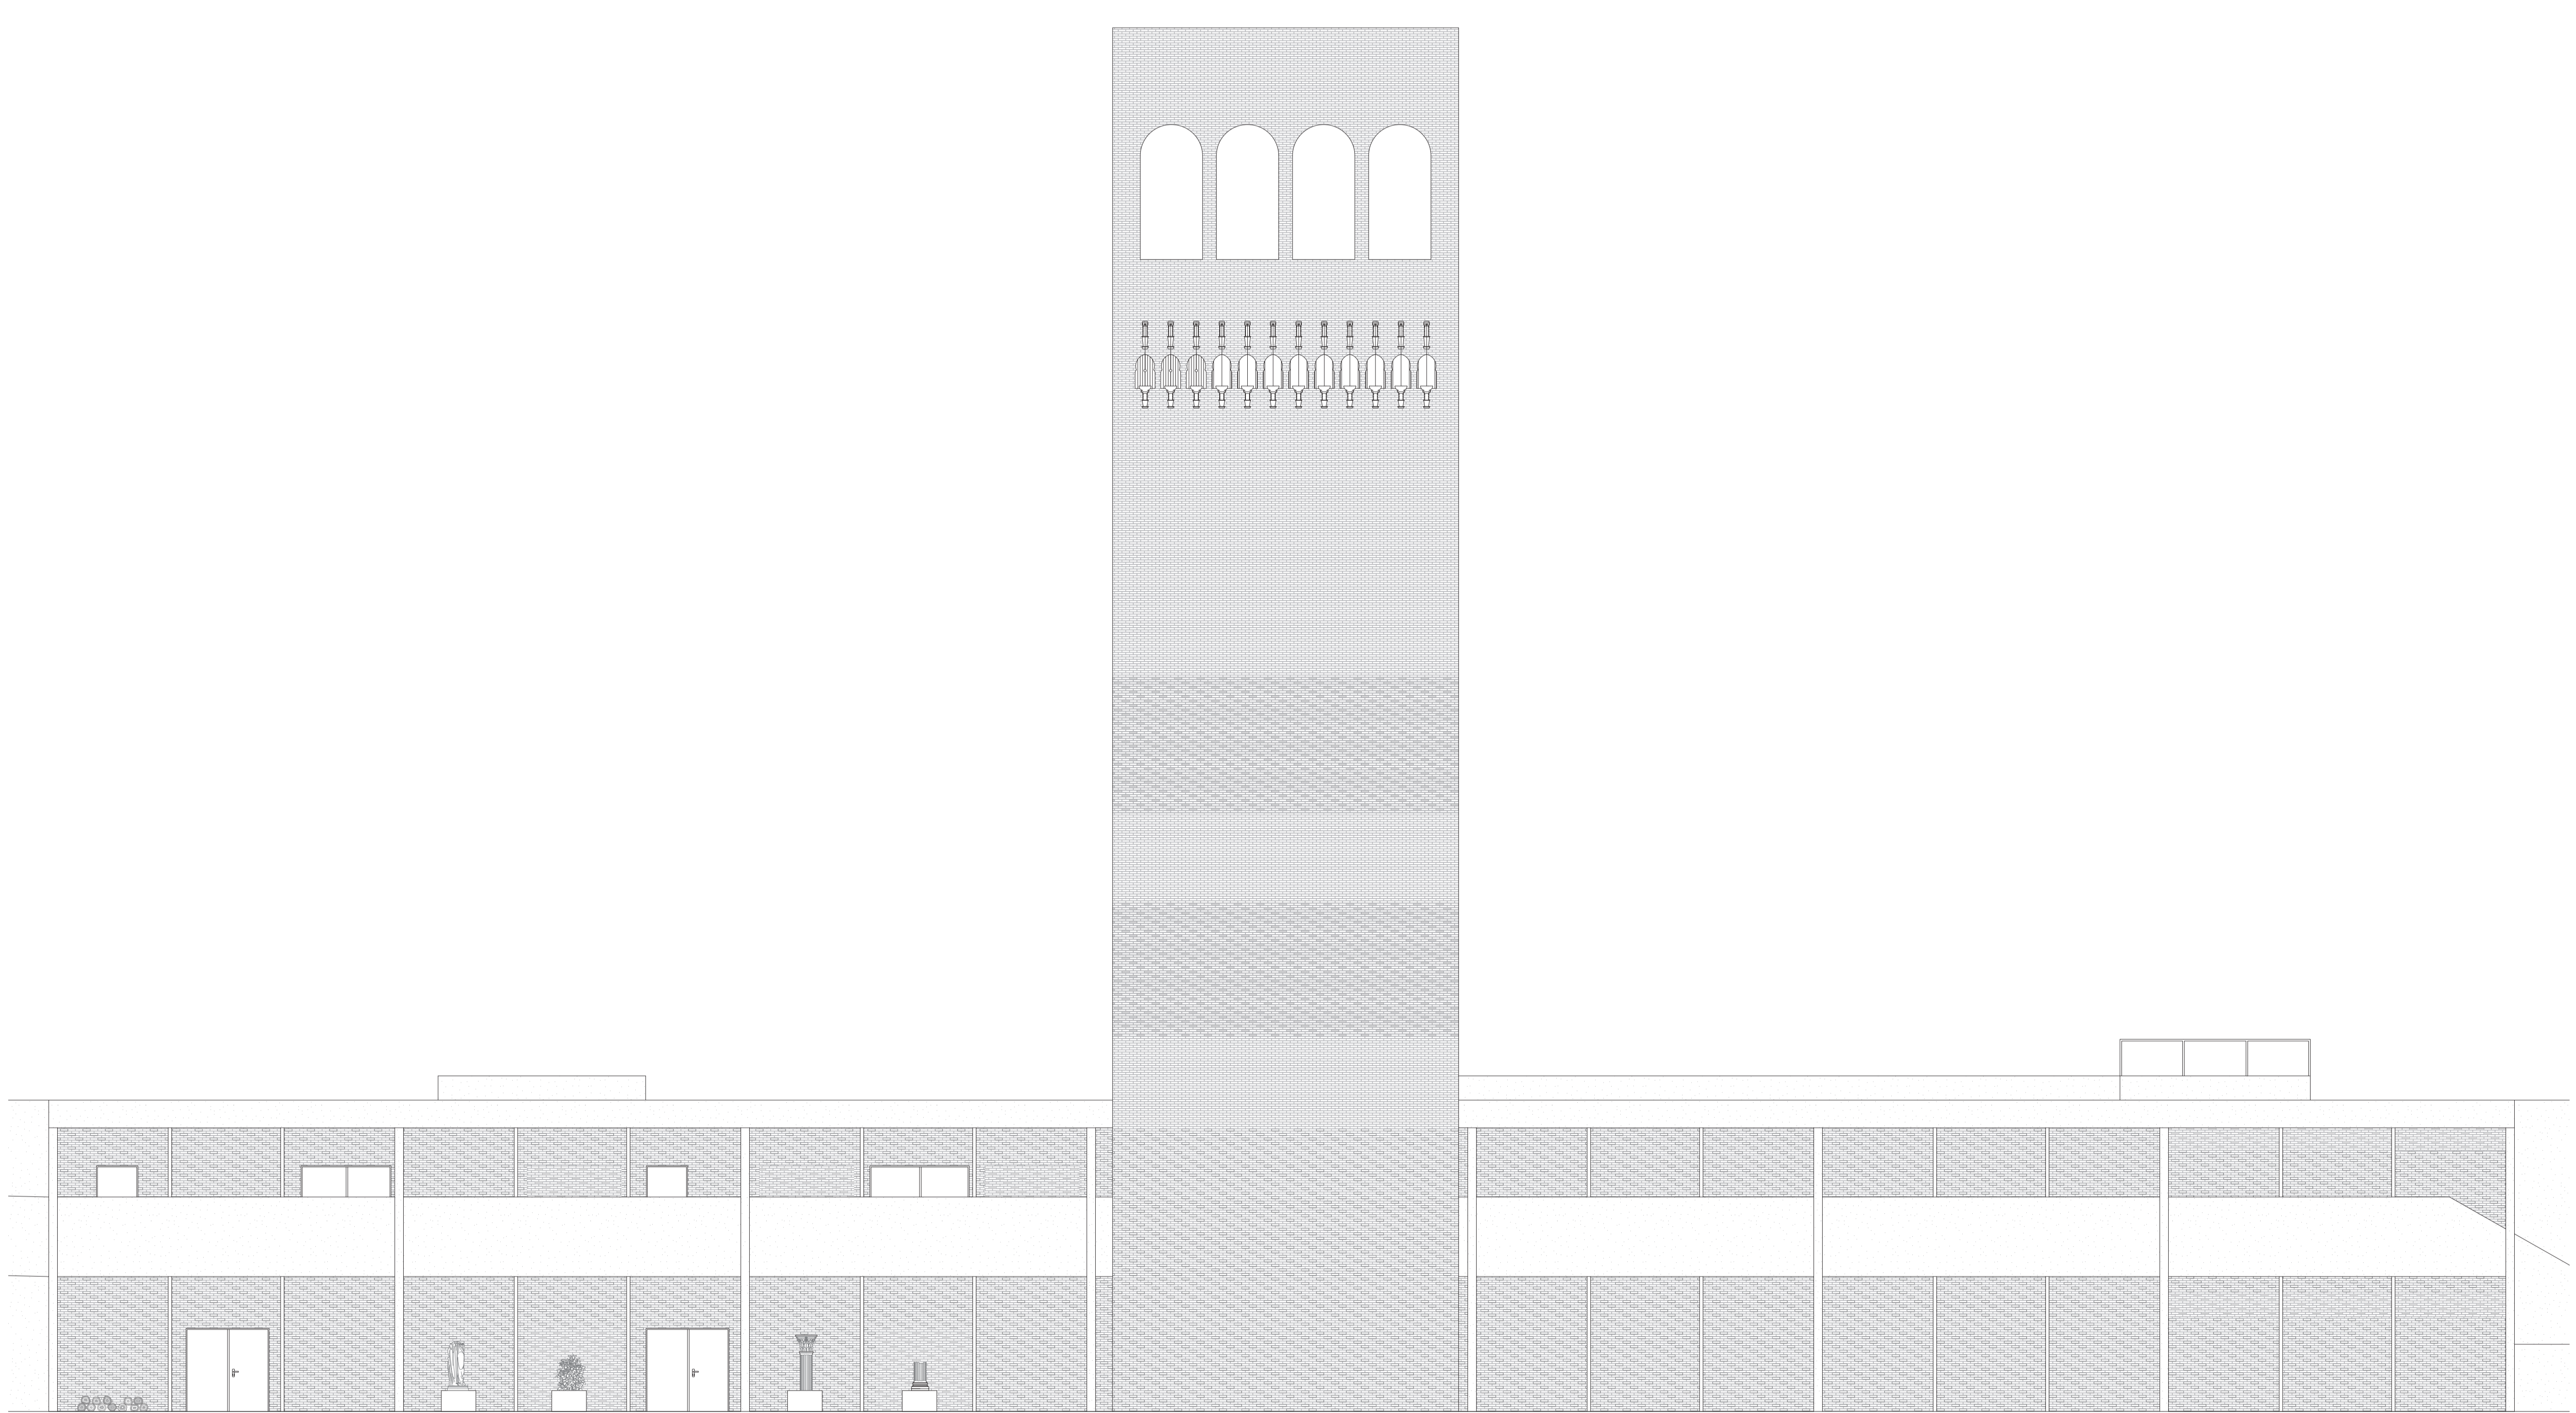


Façade sud du centre culturel

2m

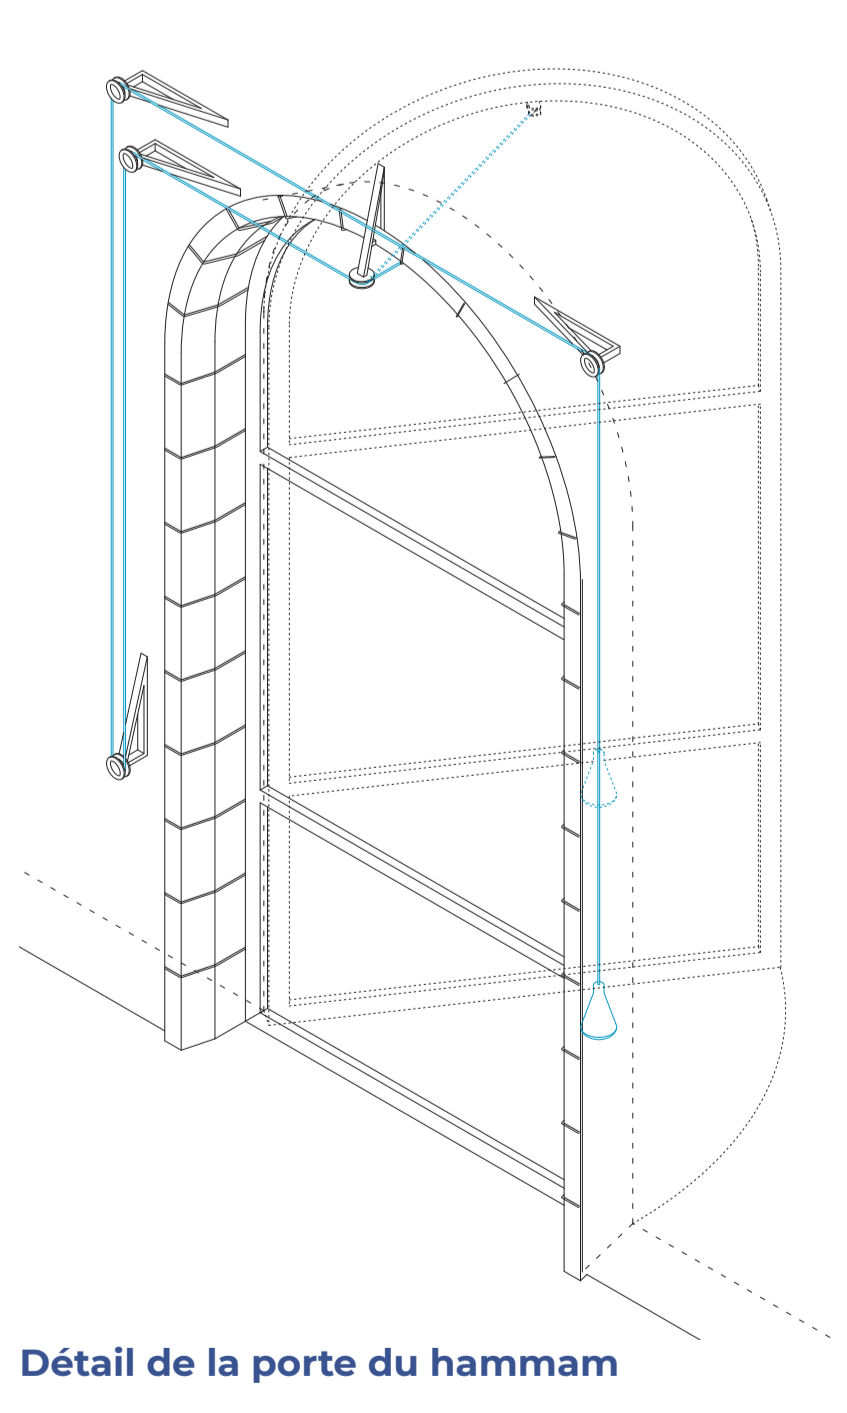


Détail de la porte du hammam

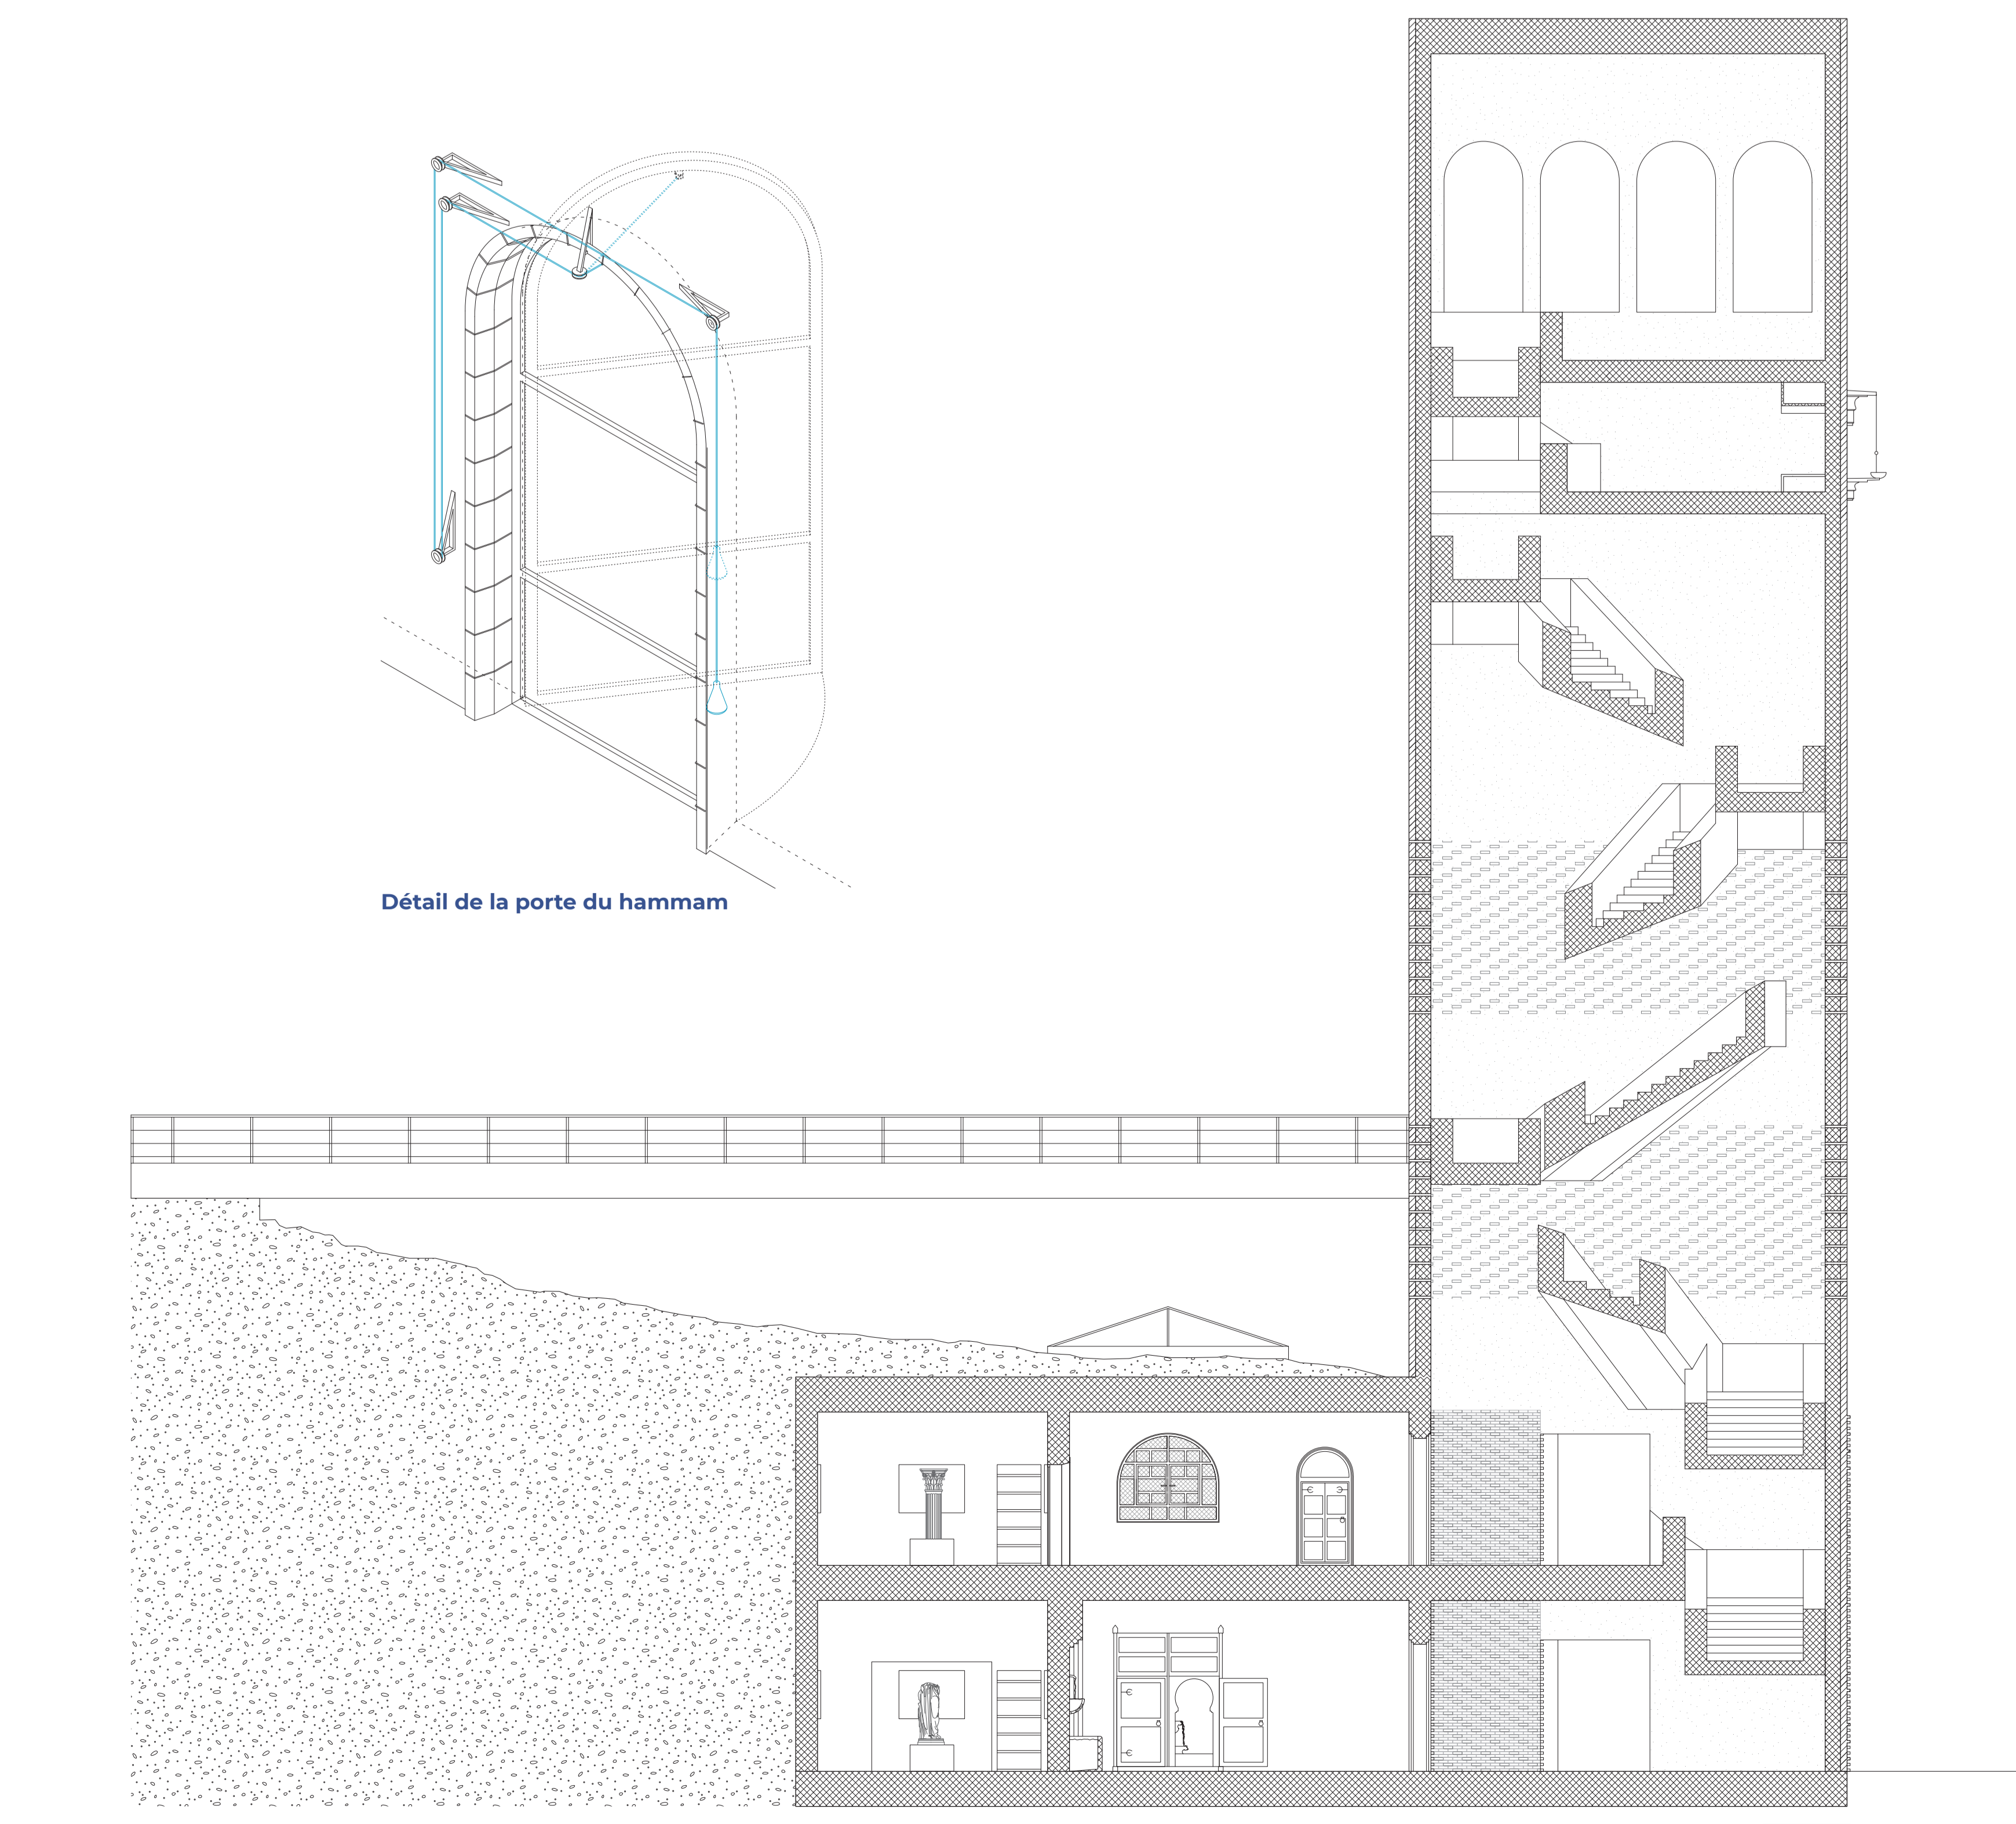

Coupe BB'

2m

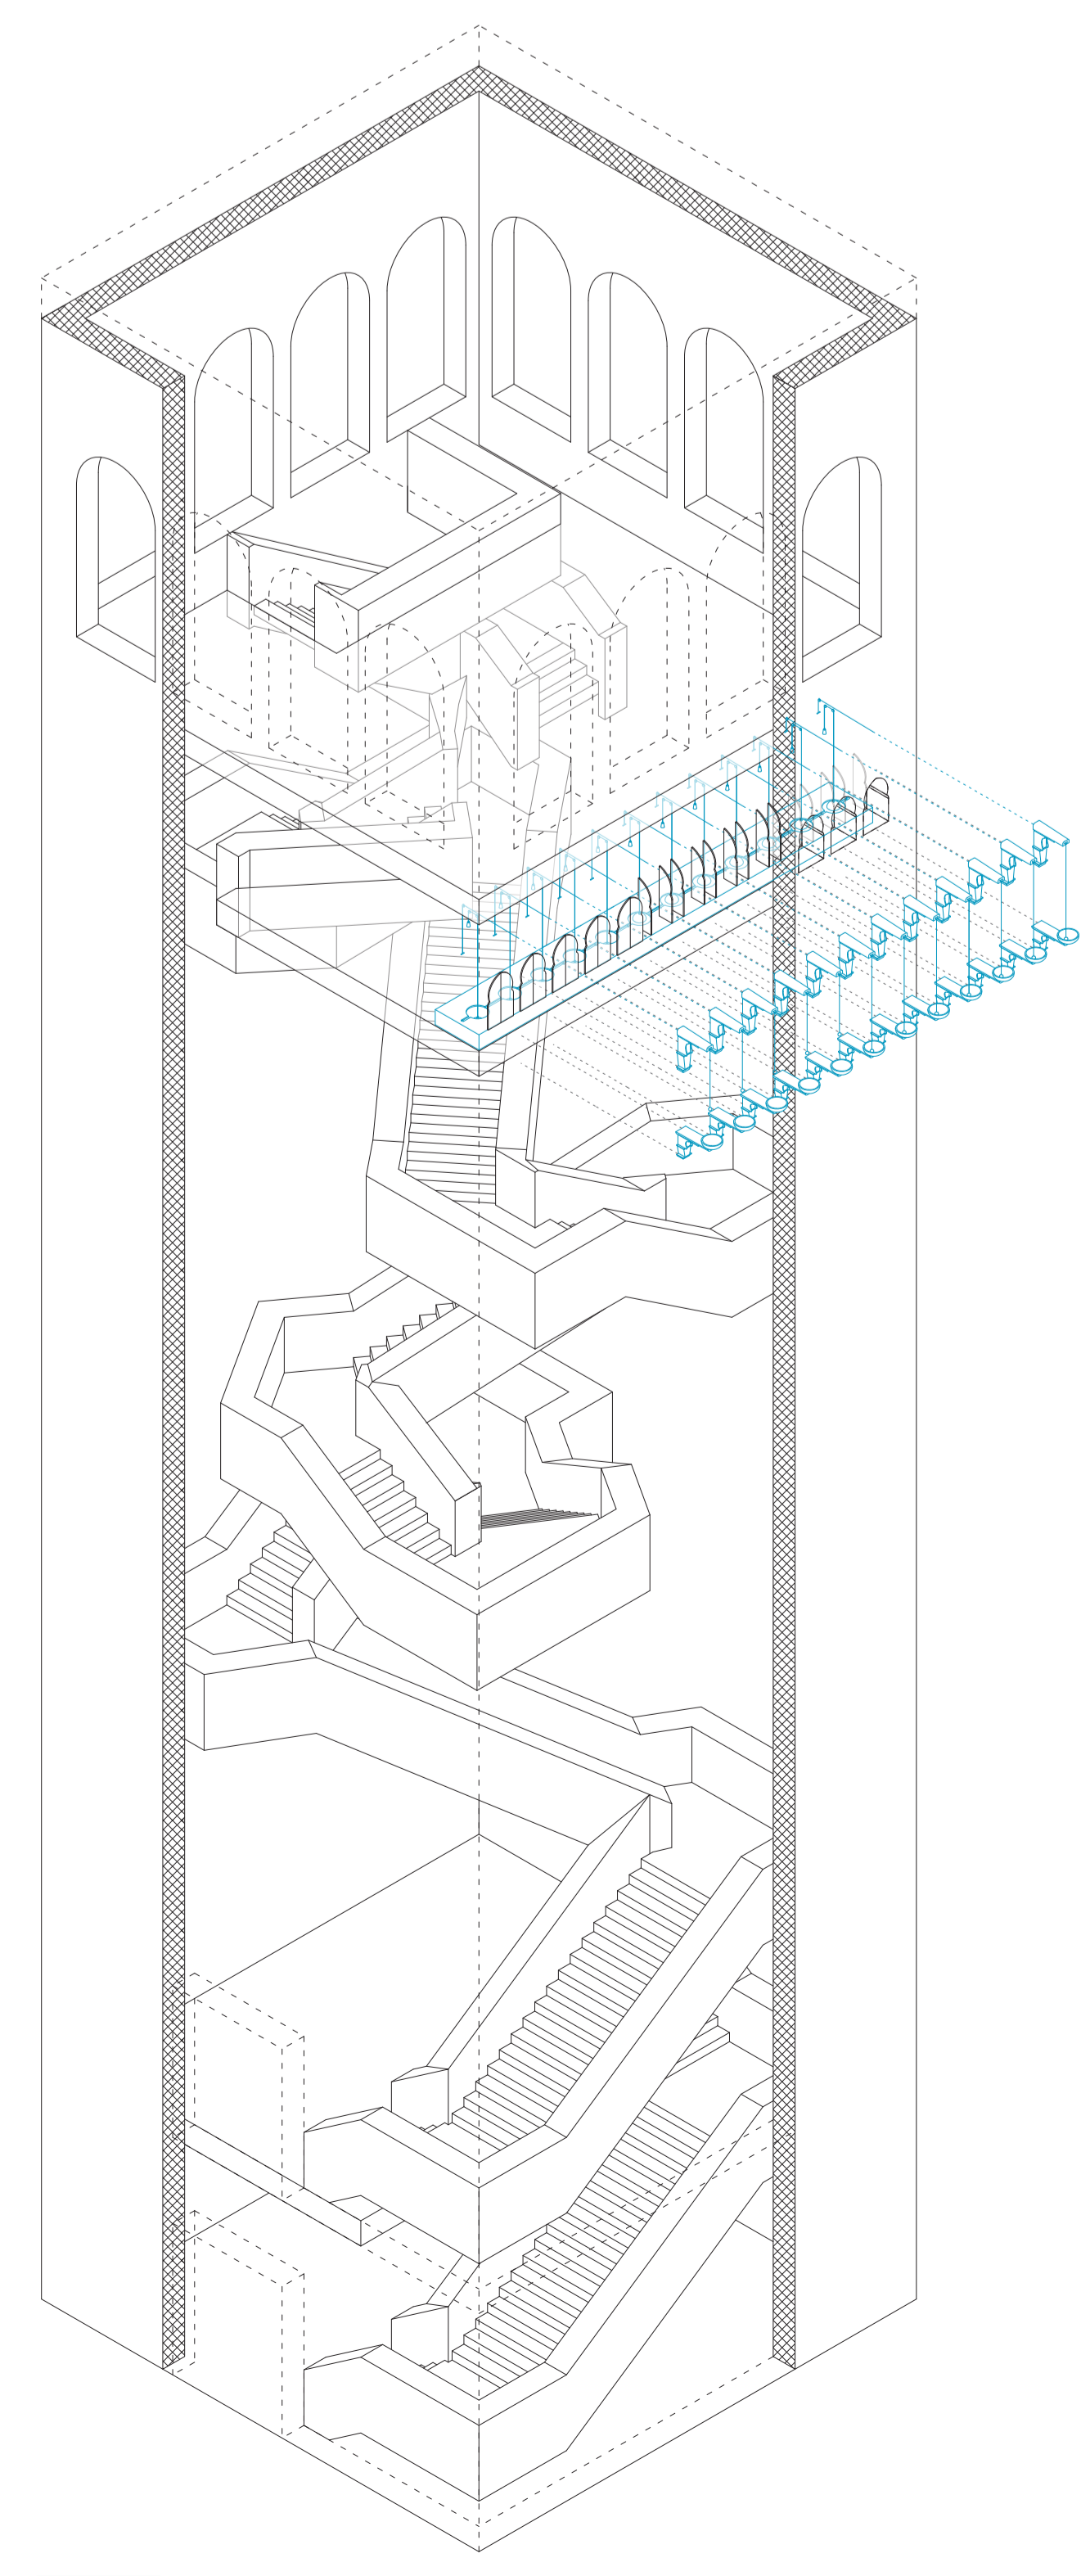

2m

Axonométrie de la tour et de son horloge hydraulique