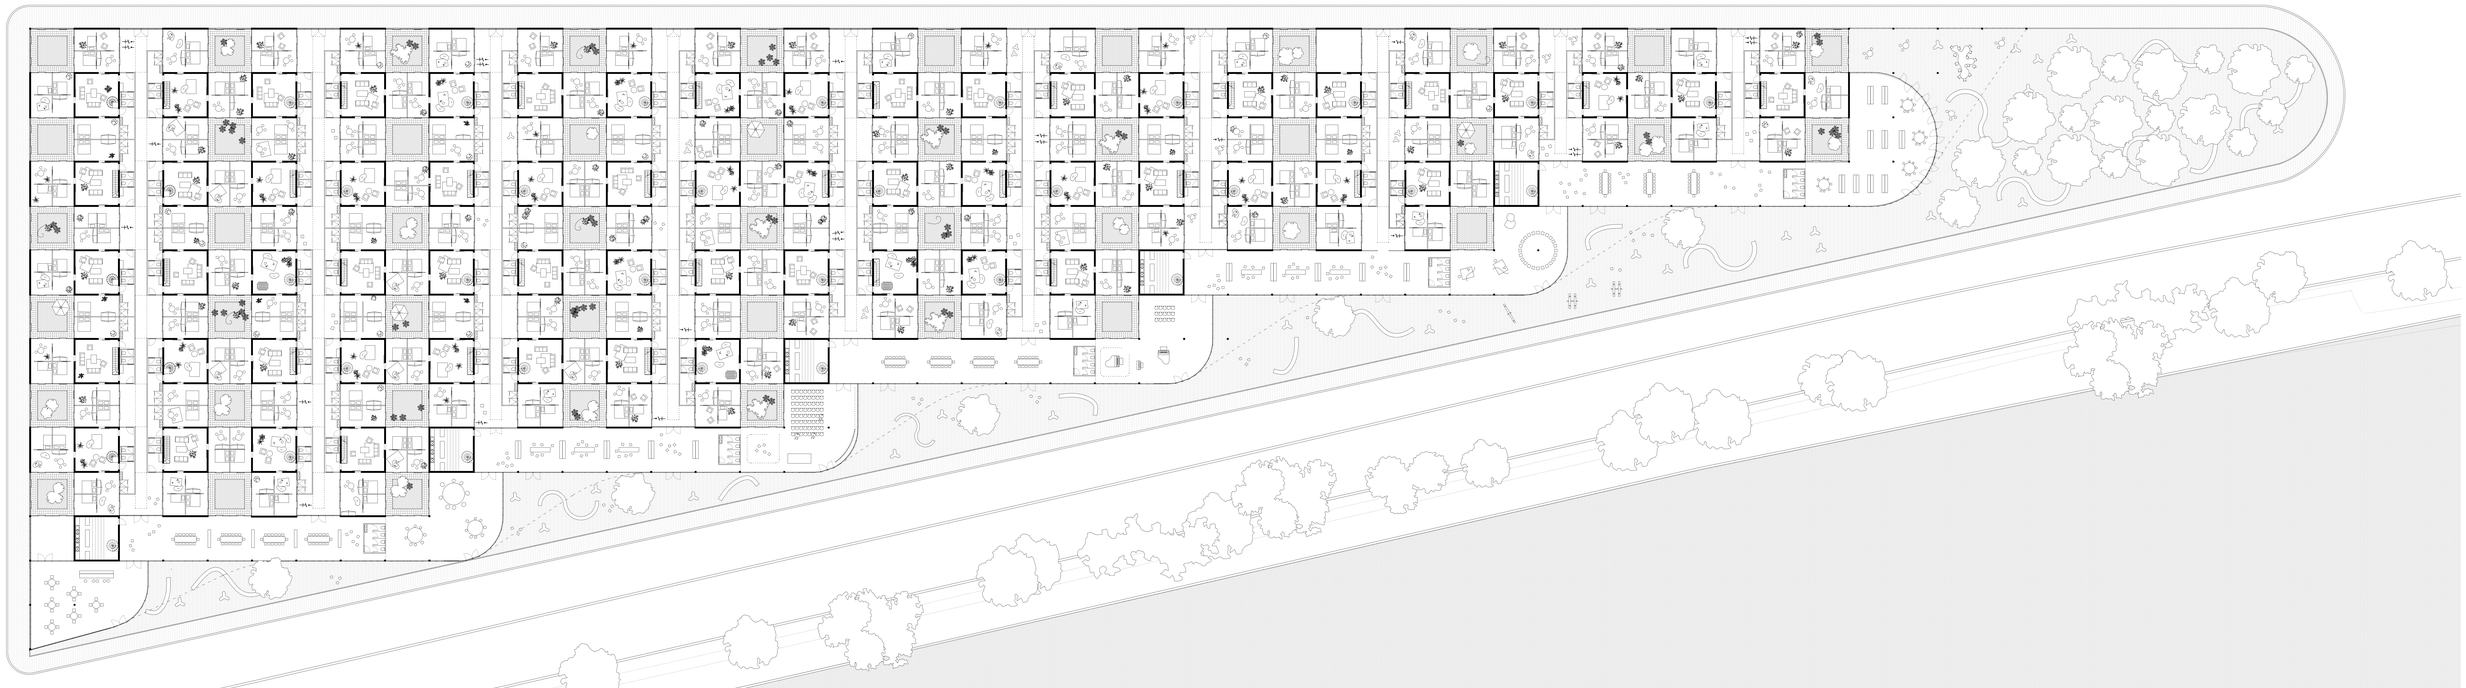

groundfloor
1.200