





Plan de situation

échelle 1:10000

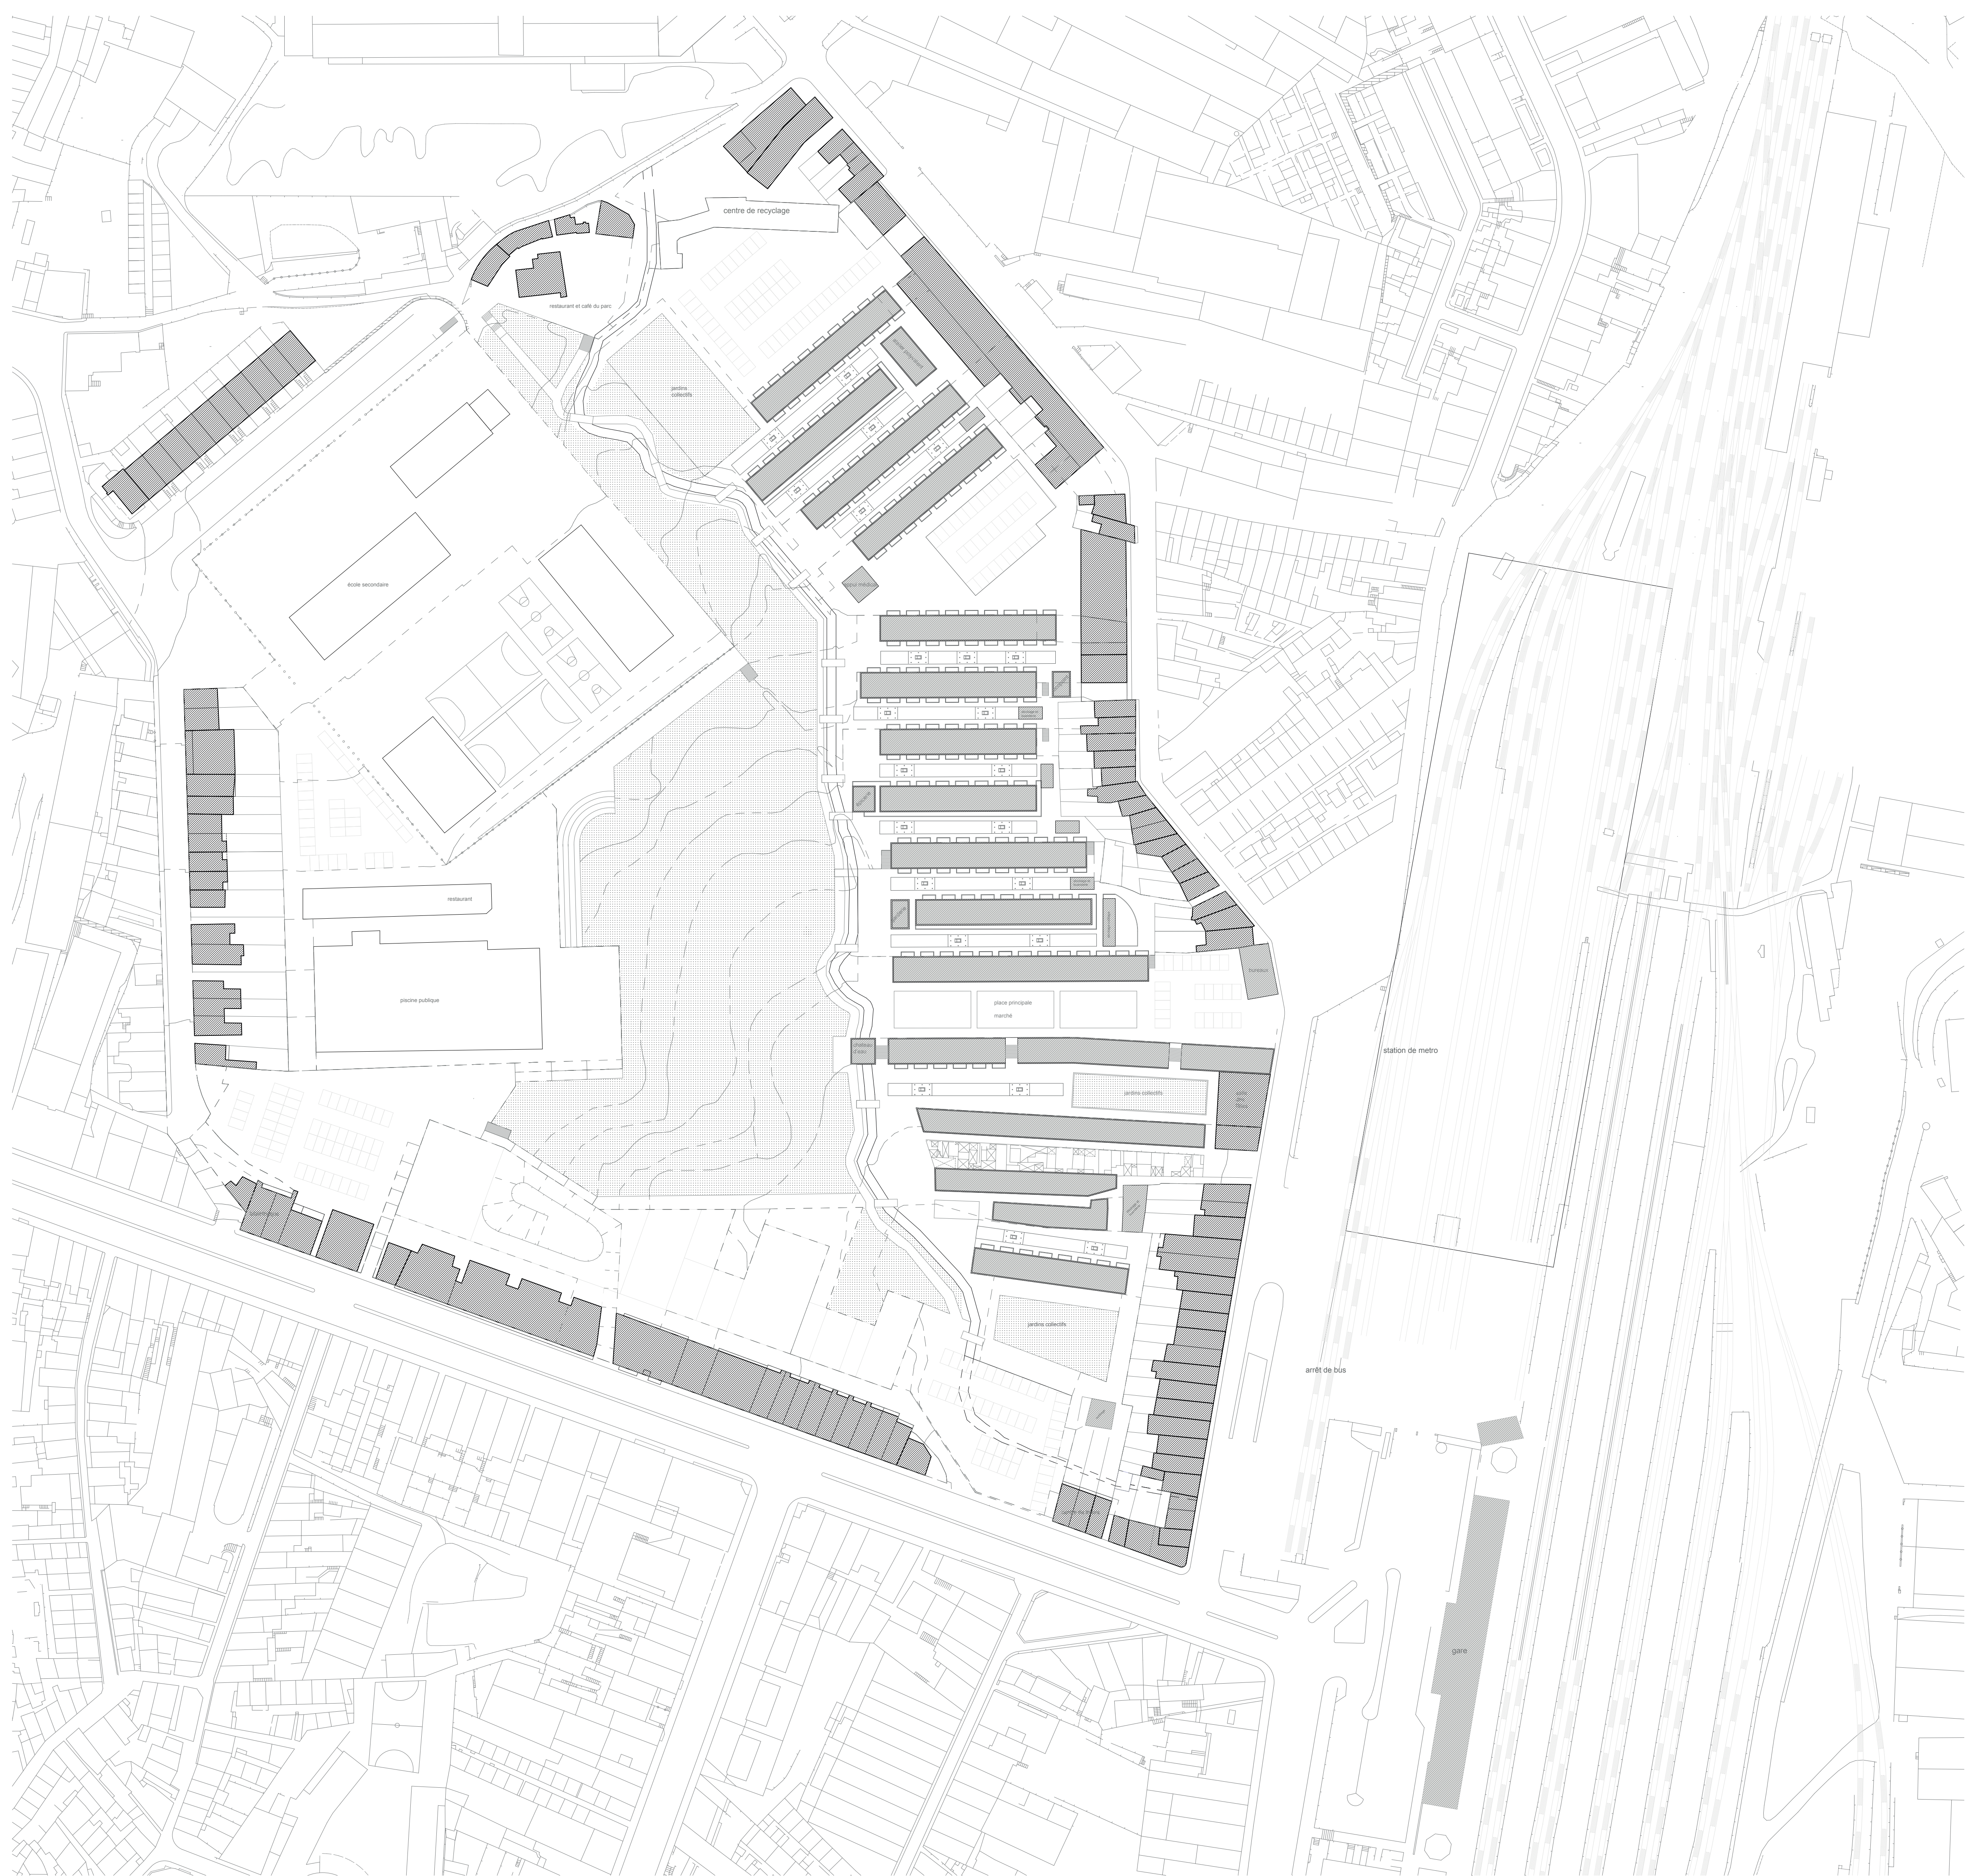

Masterplan

échelle 1:1000

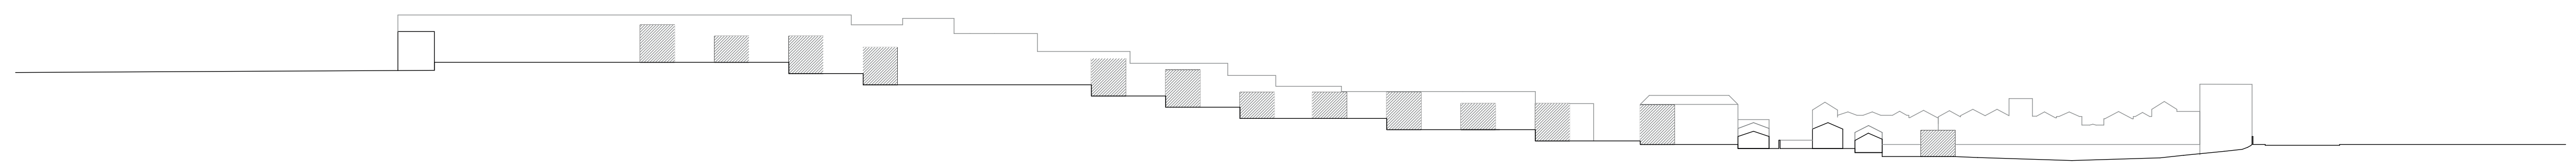

Coupe nord-sud

échelle 1:1000