

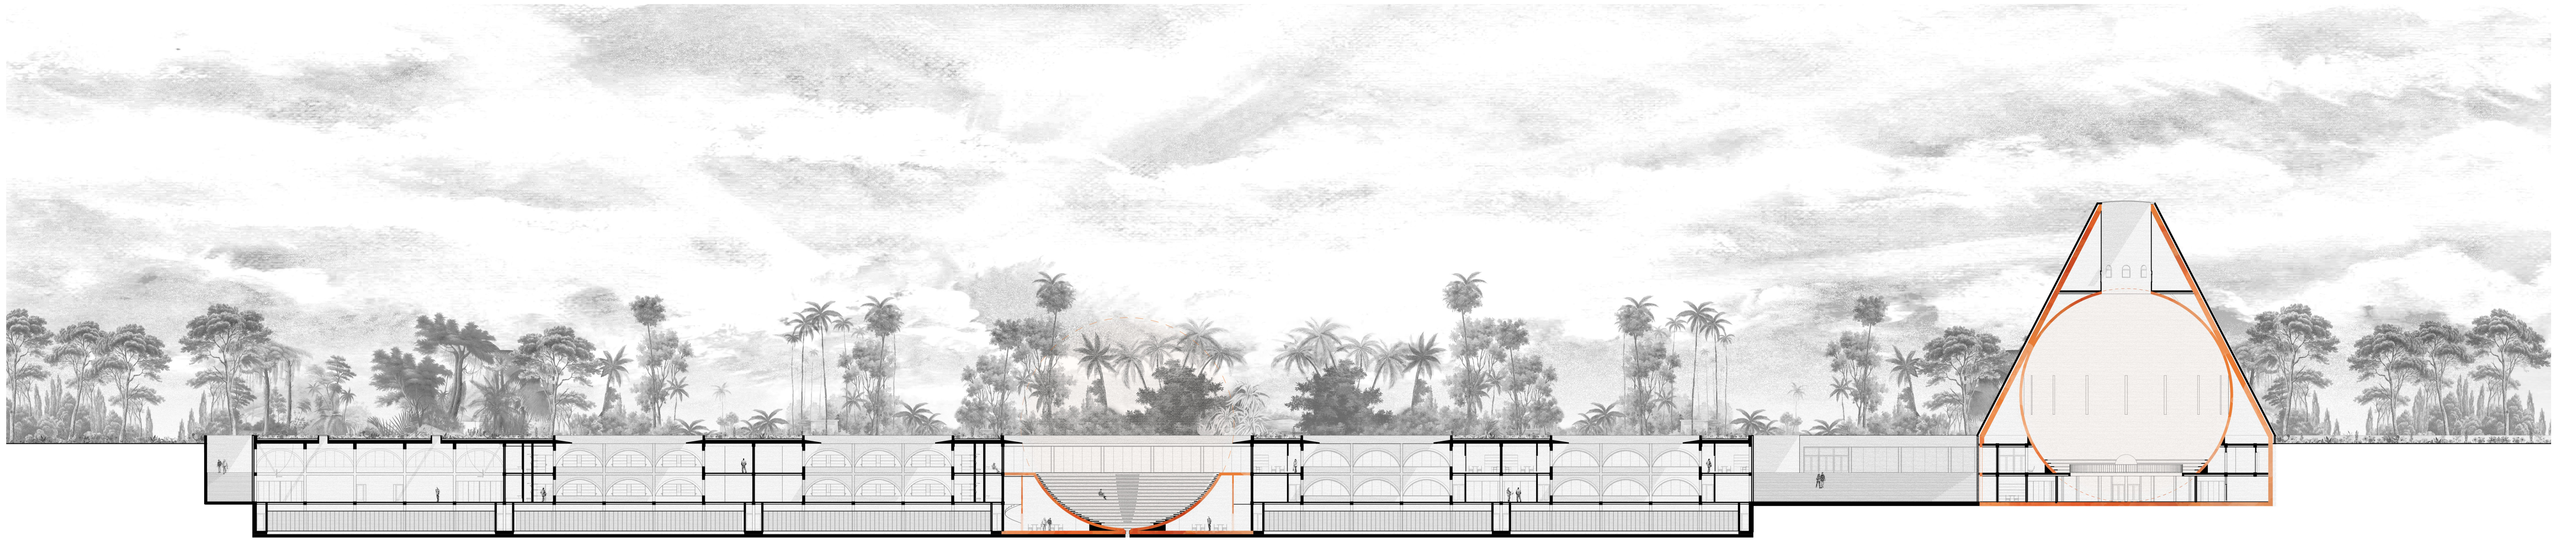


# LA LIBERTÉ DES SOCIÉTÉS SE CACHE EN PRISON


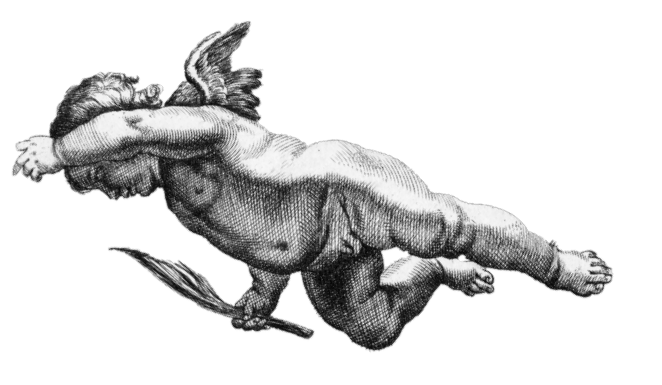


a. La coupe longitudinale sur les patios au sud

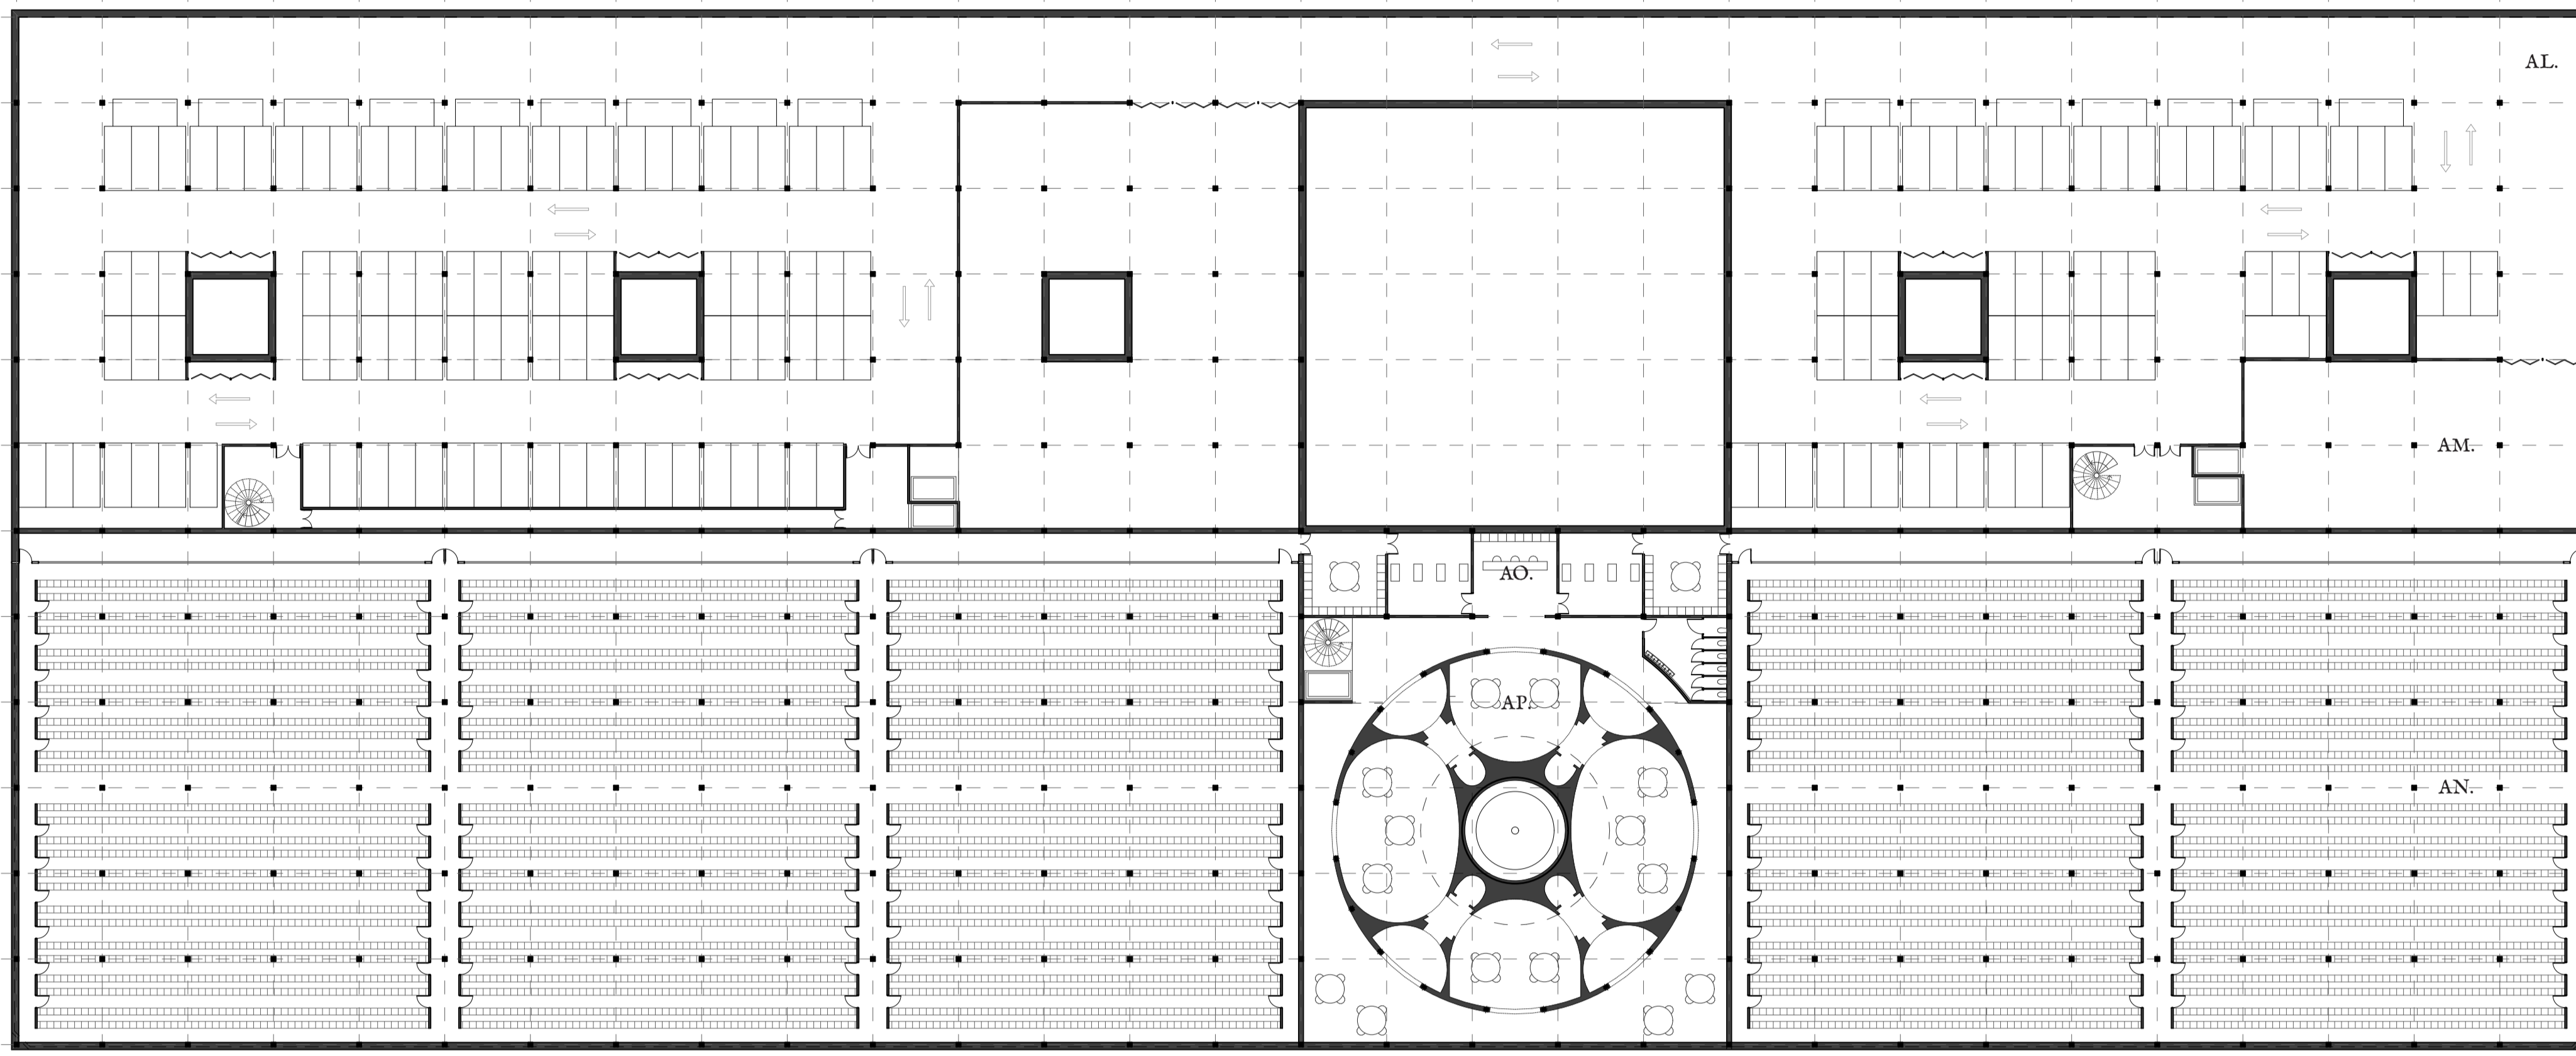


*Usages et fonctions*

a. Accueil usagers	o. Gymnase	ac. Accueil data center
b. Accueil public	p. Piste d'athlétisme	ad. Contrôle pénitentiaire
c. Amphithéâtre	q. Remise en forme	ae. Rond point
d. Espaces extérieurs privés	r. Salle de représentation	af. Infirmerie
e. Bureaux individuels	s. Salle de culte	ag. Bibliothèque
f. Salle de réunion	t. D'ambulateur public	ah. Projections
g. Salle communautaire	u. Place publique	ai. Accès parc
h. D'ambulateur	v. Plan d'eau	aj. Ateliers
i. Salle d'eau	w. Statue de la Justice	ak. Vestiaires
j. Salle détente	x. Nef centrale	al. Parking usagers
k. Local technique	y. Entrée juges	am. Livraisons
l. Espace commun	z. Salle d'audience	an. Stockage de données
m. Unité de vie	aa. Cuisine	ao. Locaux sécurité
n. Contrôle entrée	ab. Réfectoire	ap. Consultation

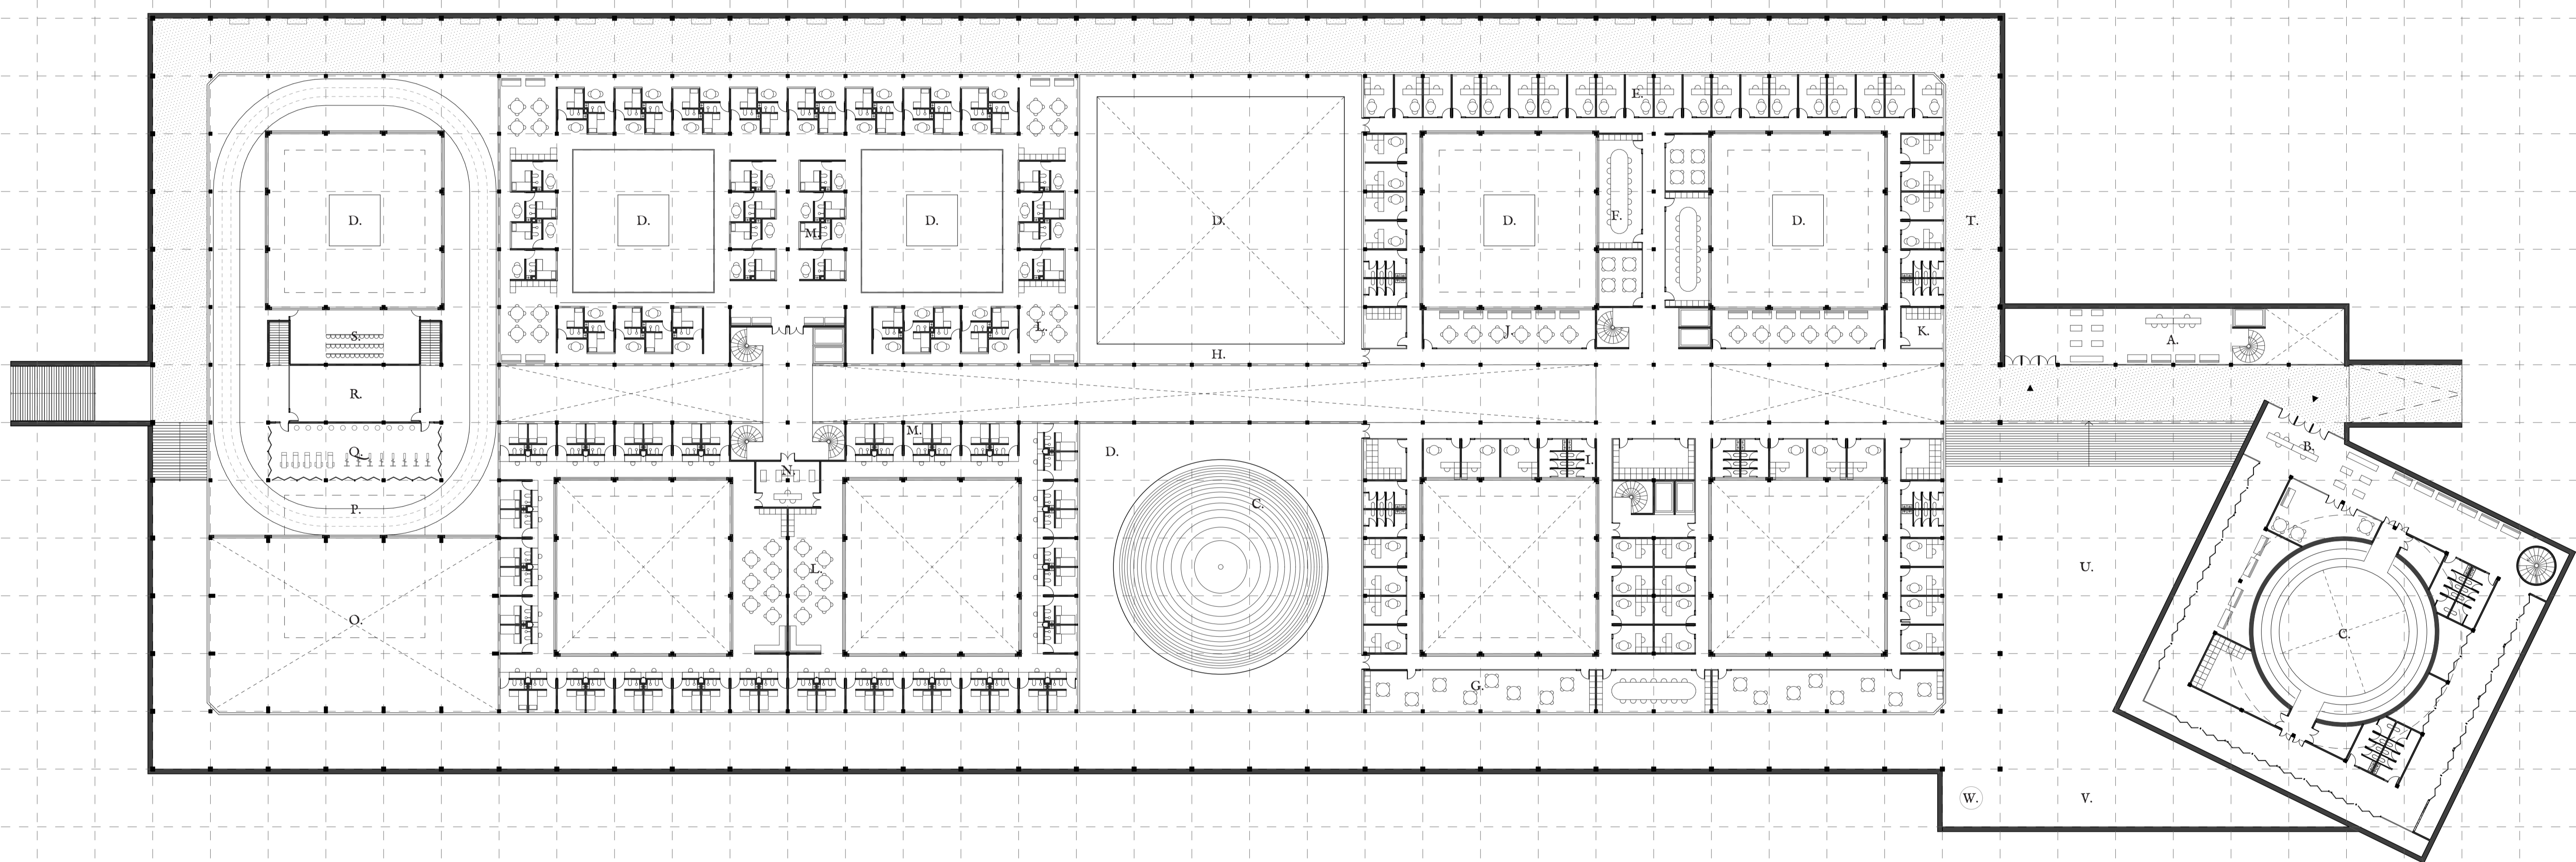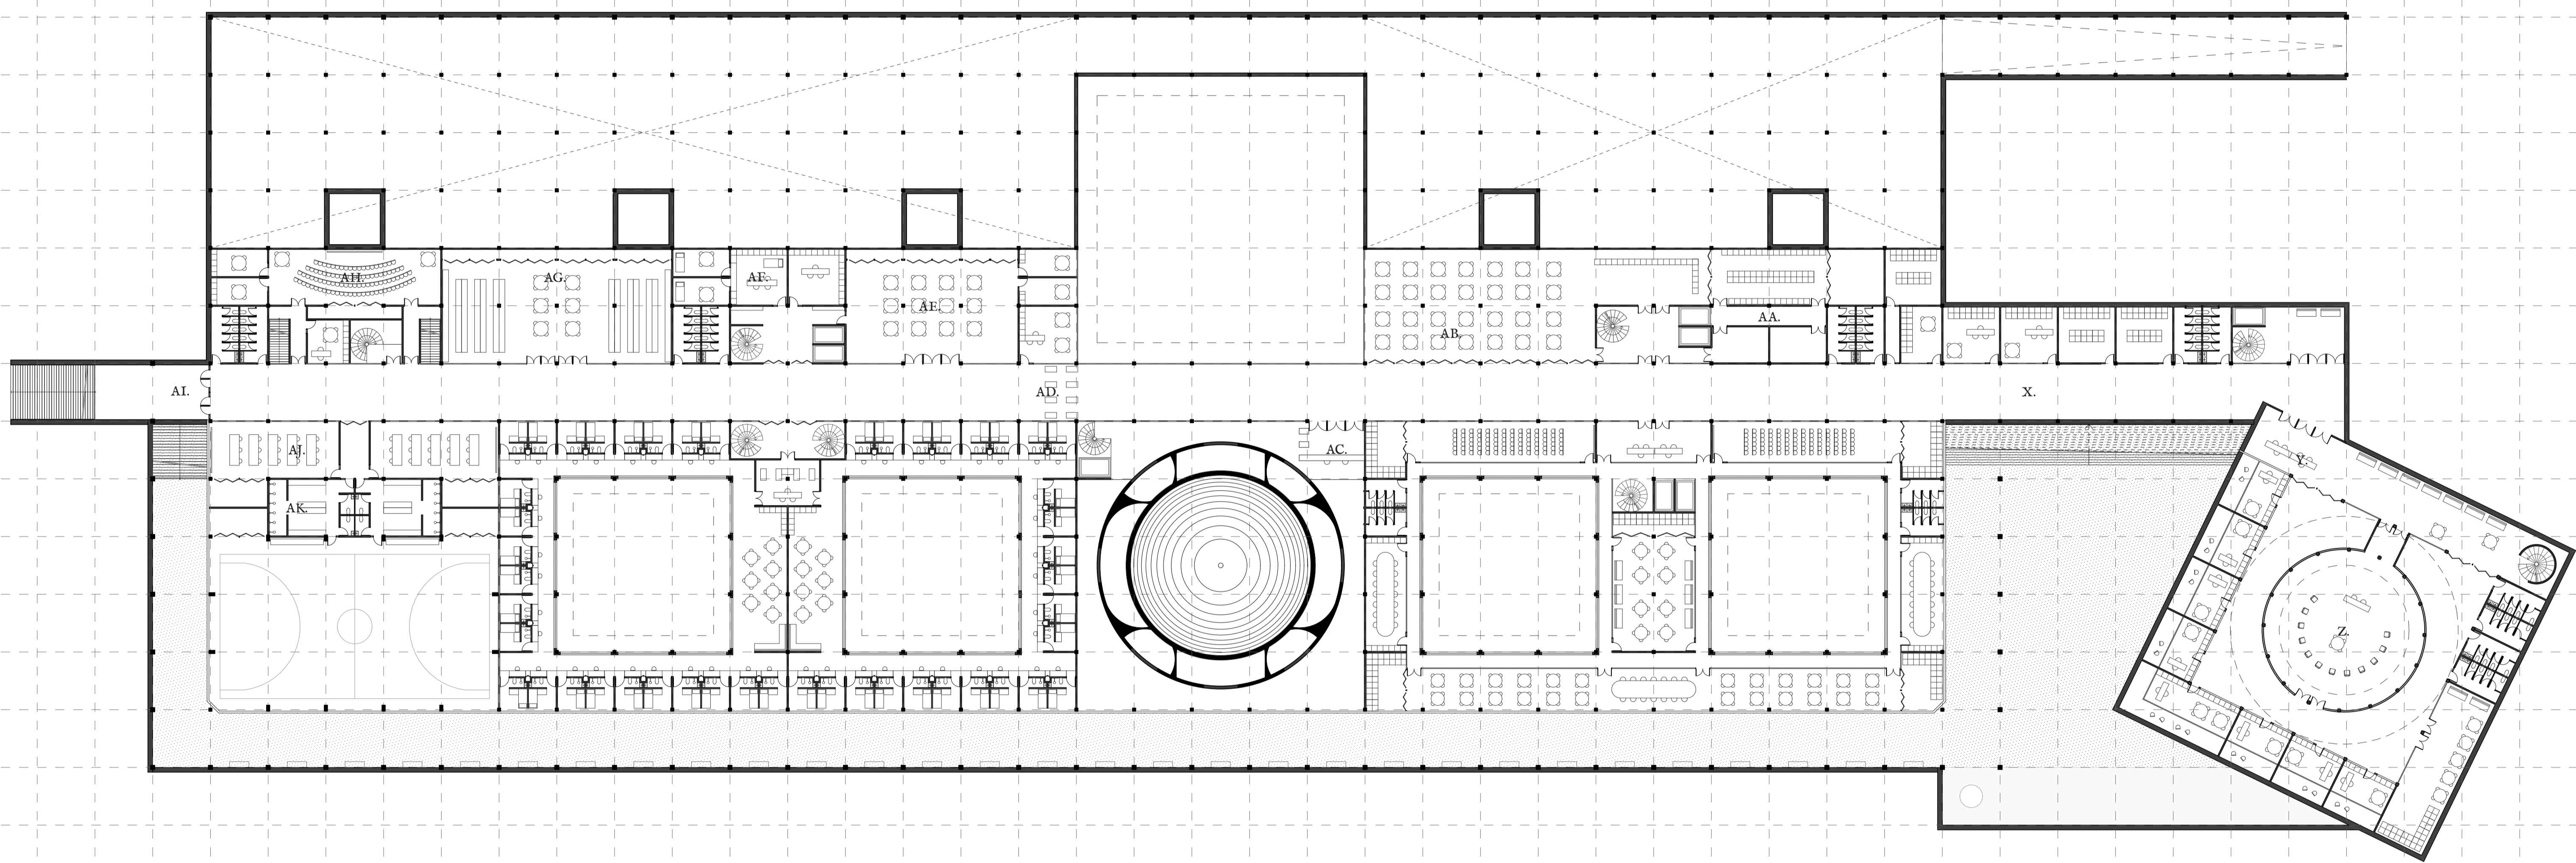

b. Les plans par étage

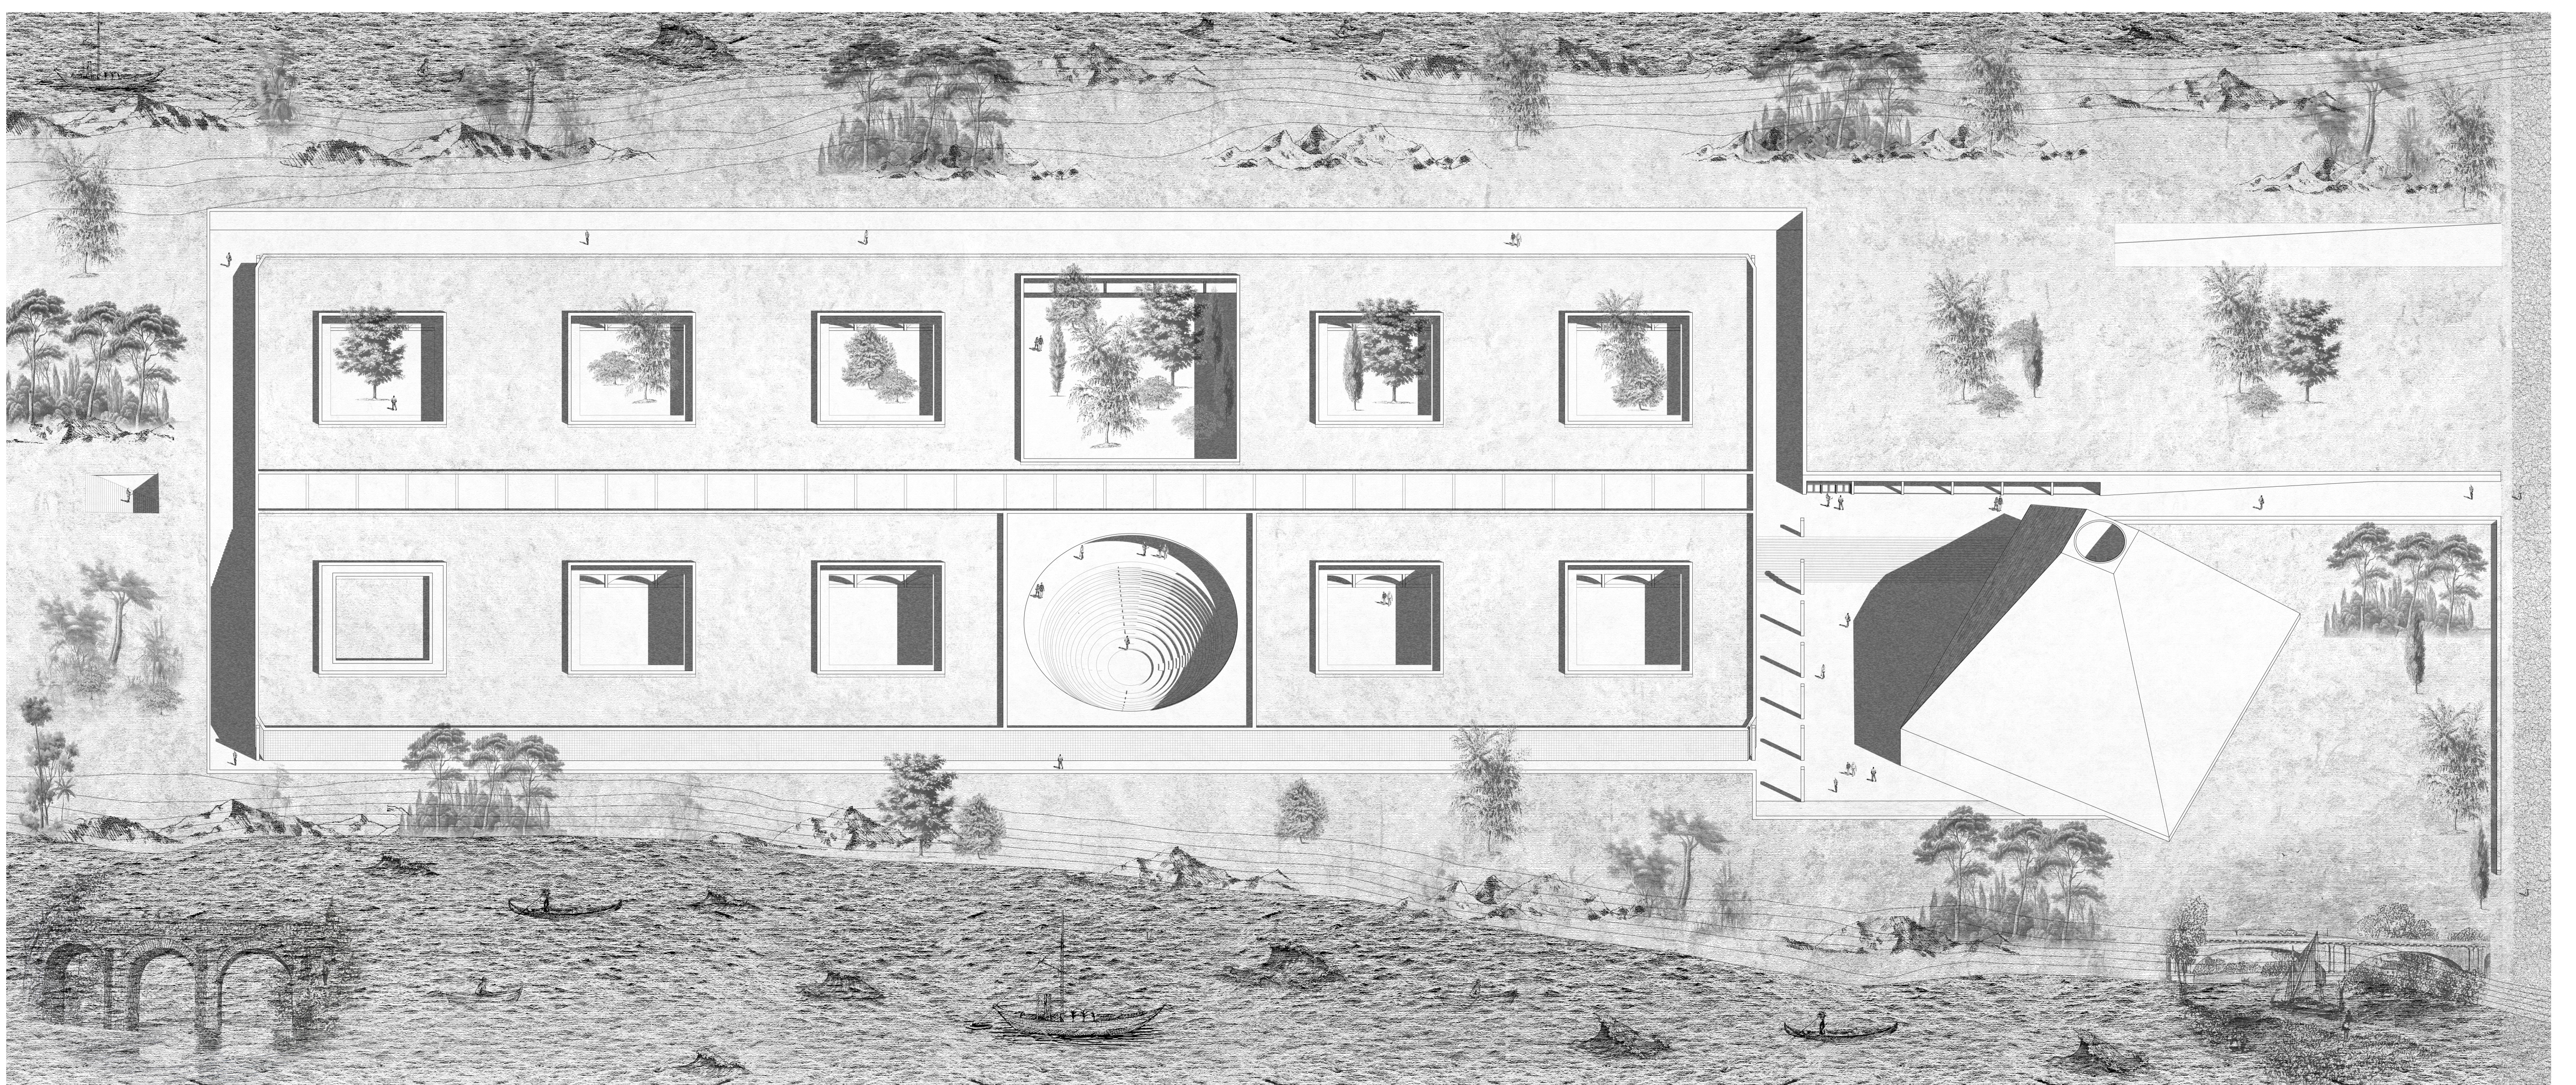

c. L'axonométrie de front sur les façades sud