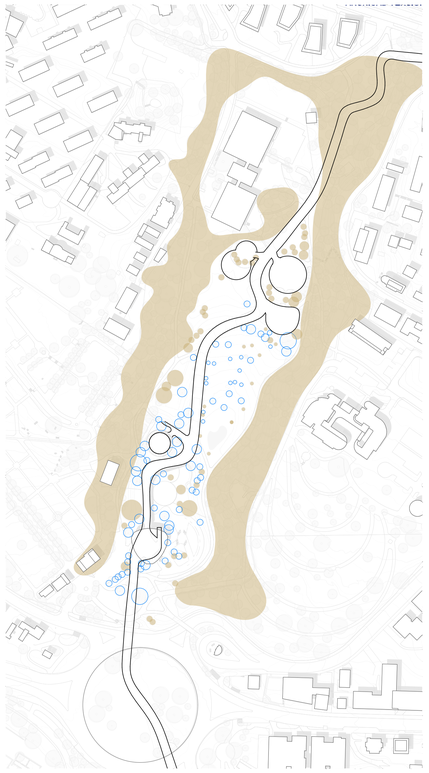

Retrouver un dégagement visuel vers le lac et ses montagnes
(à l'image de l'idée conceptrice de l'Exposition Nationale de 1964)

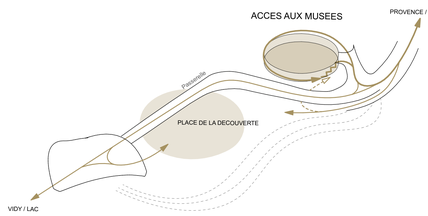


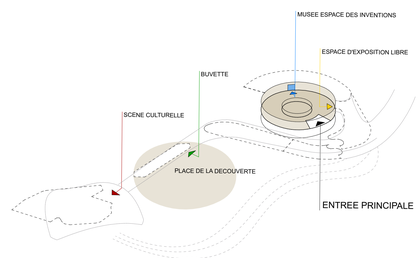


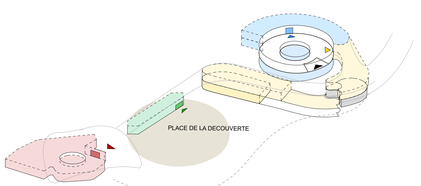


Réactivation de l'usage public de l'édifice patrimonial
Déprivatisation, Programme culturel et Accessibilité vers une nouvelle place de détente

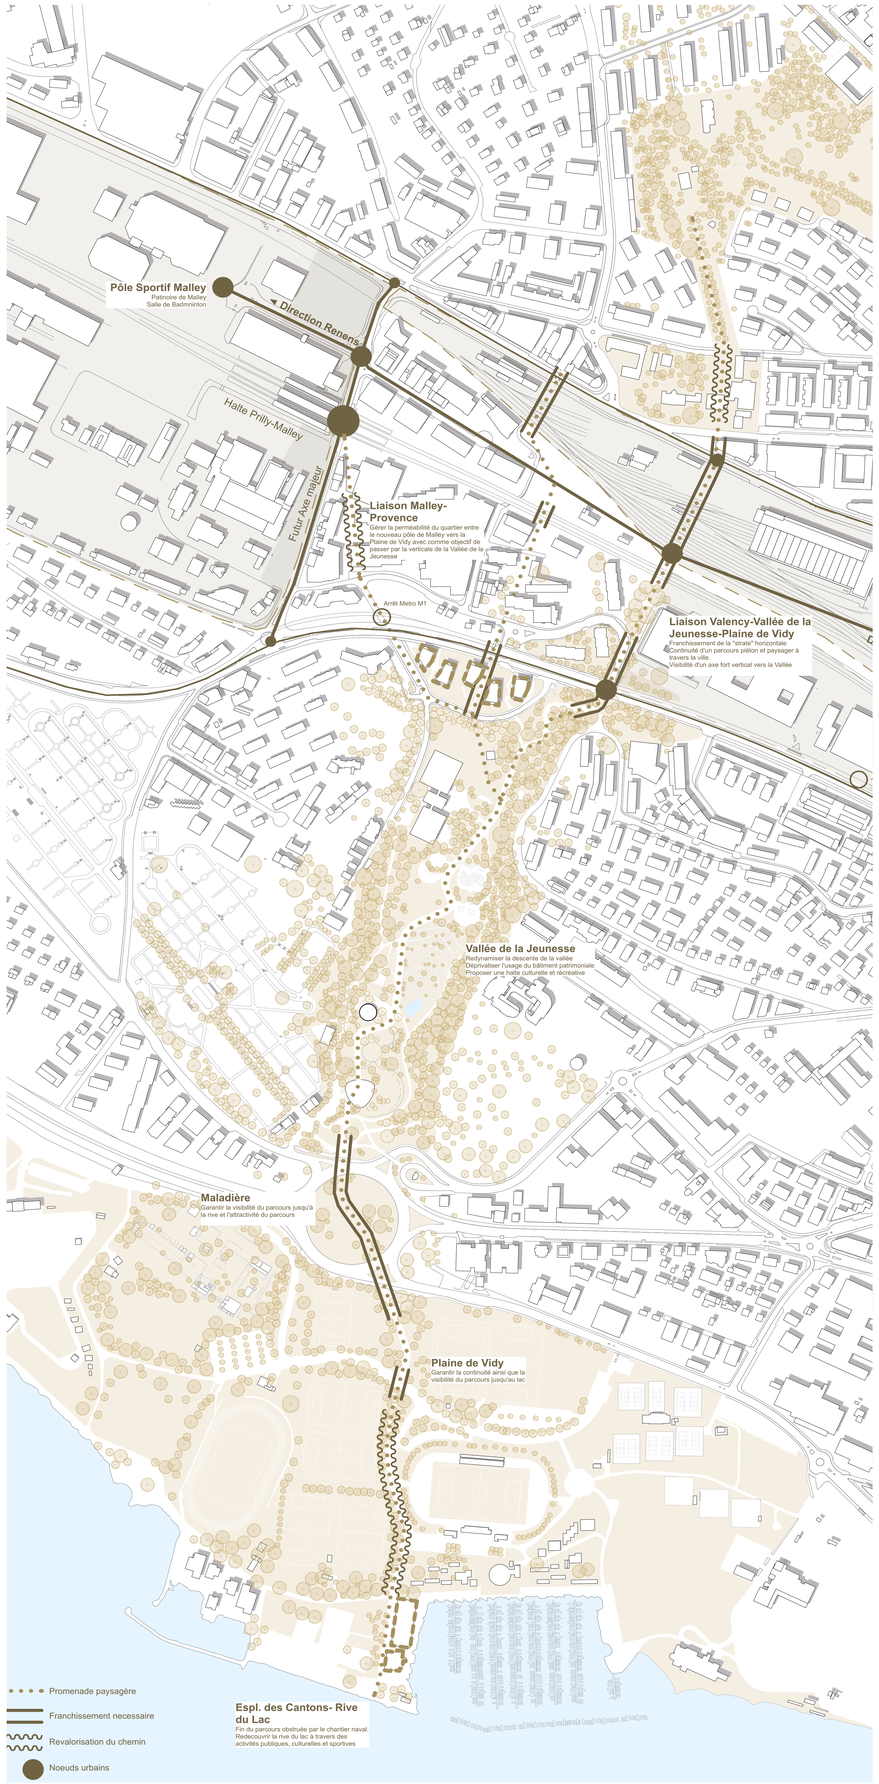


La Vallée de la Jeunesse, une position stratégique dans le tissu lausannois
Requalification de l'axe de promenade culturel vertical entre la ville et le lac
Masterplan / 1:2000 ème

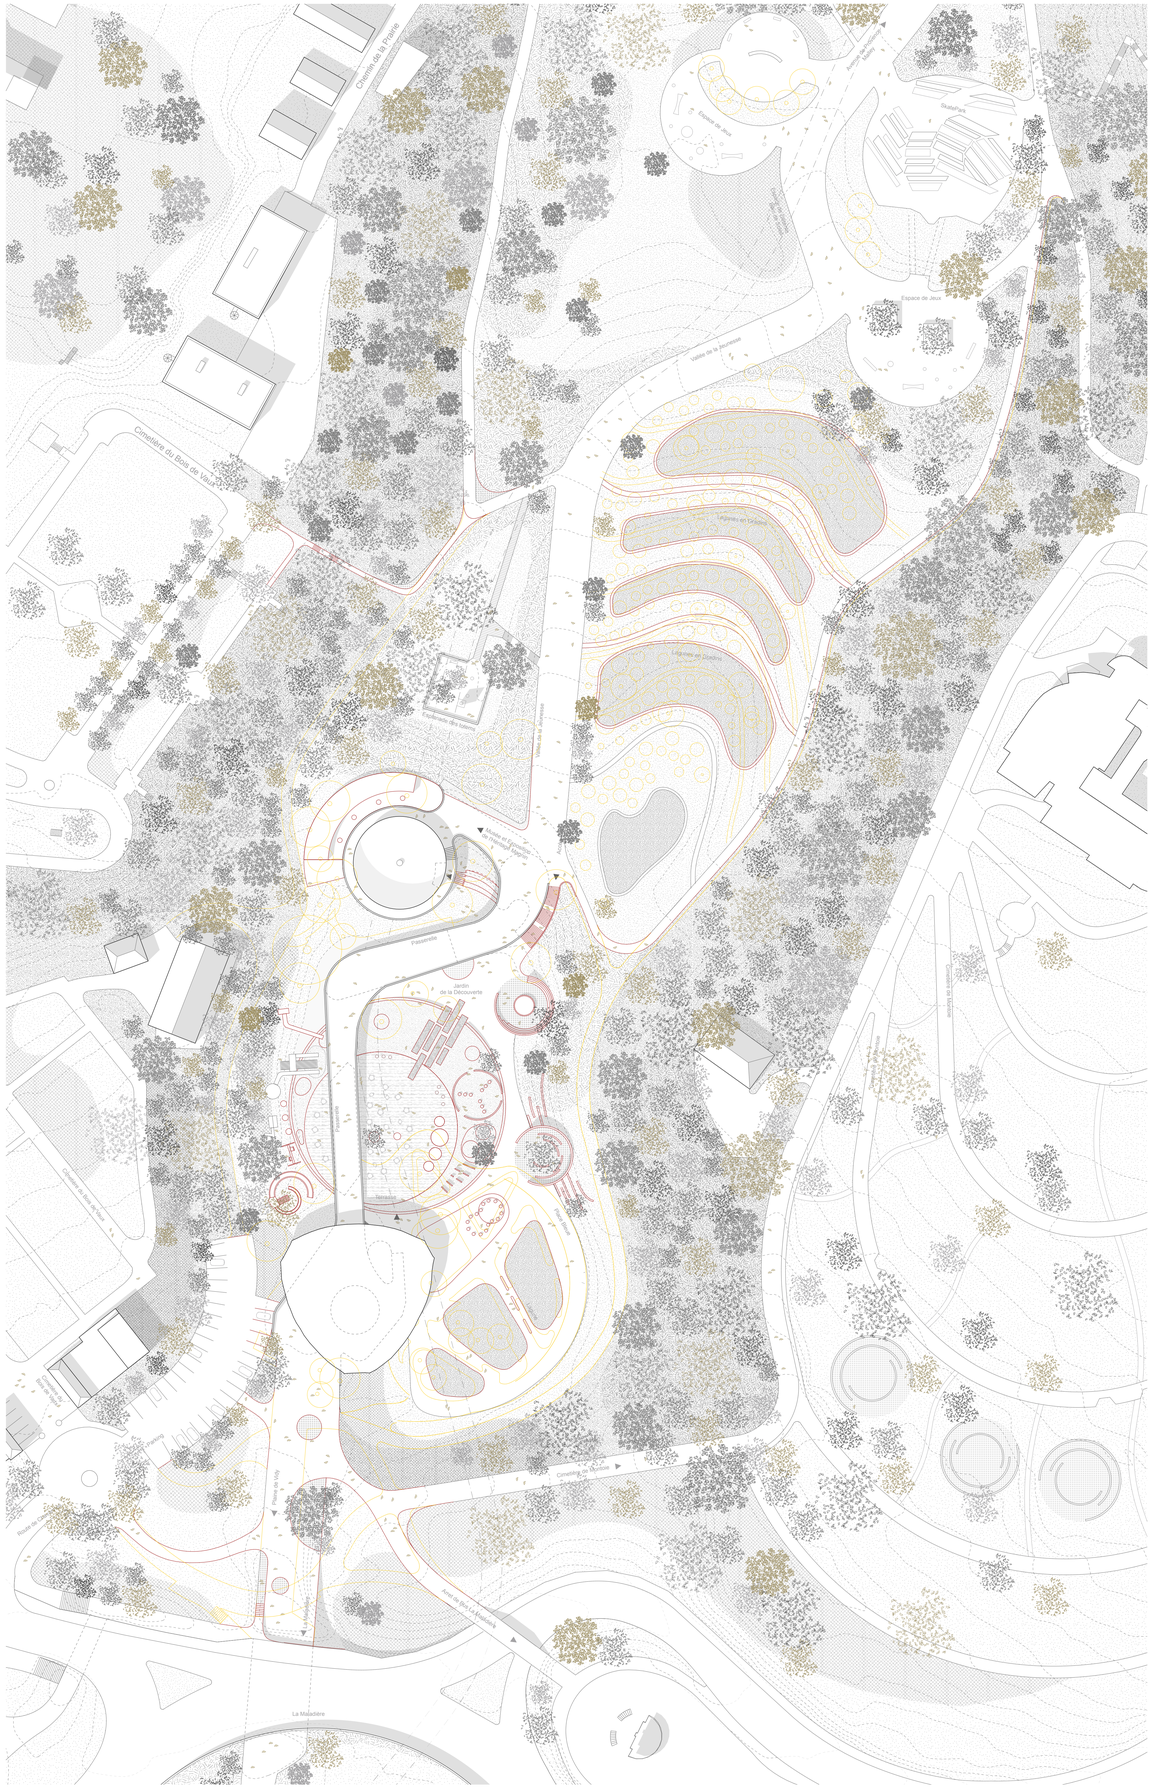


L'Ensemble Magnin, une halte de détente dans la Vallée de la Jeunesse
Plan de situation / La Vallée de la Jeunesse / 1:500 ème