



Plan 1er étage 1.200



Plan 2ème étage 1.200

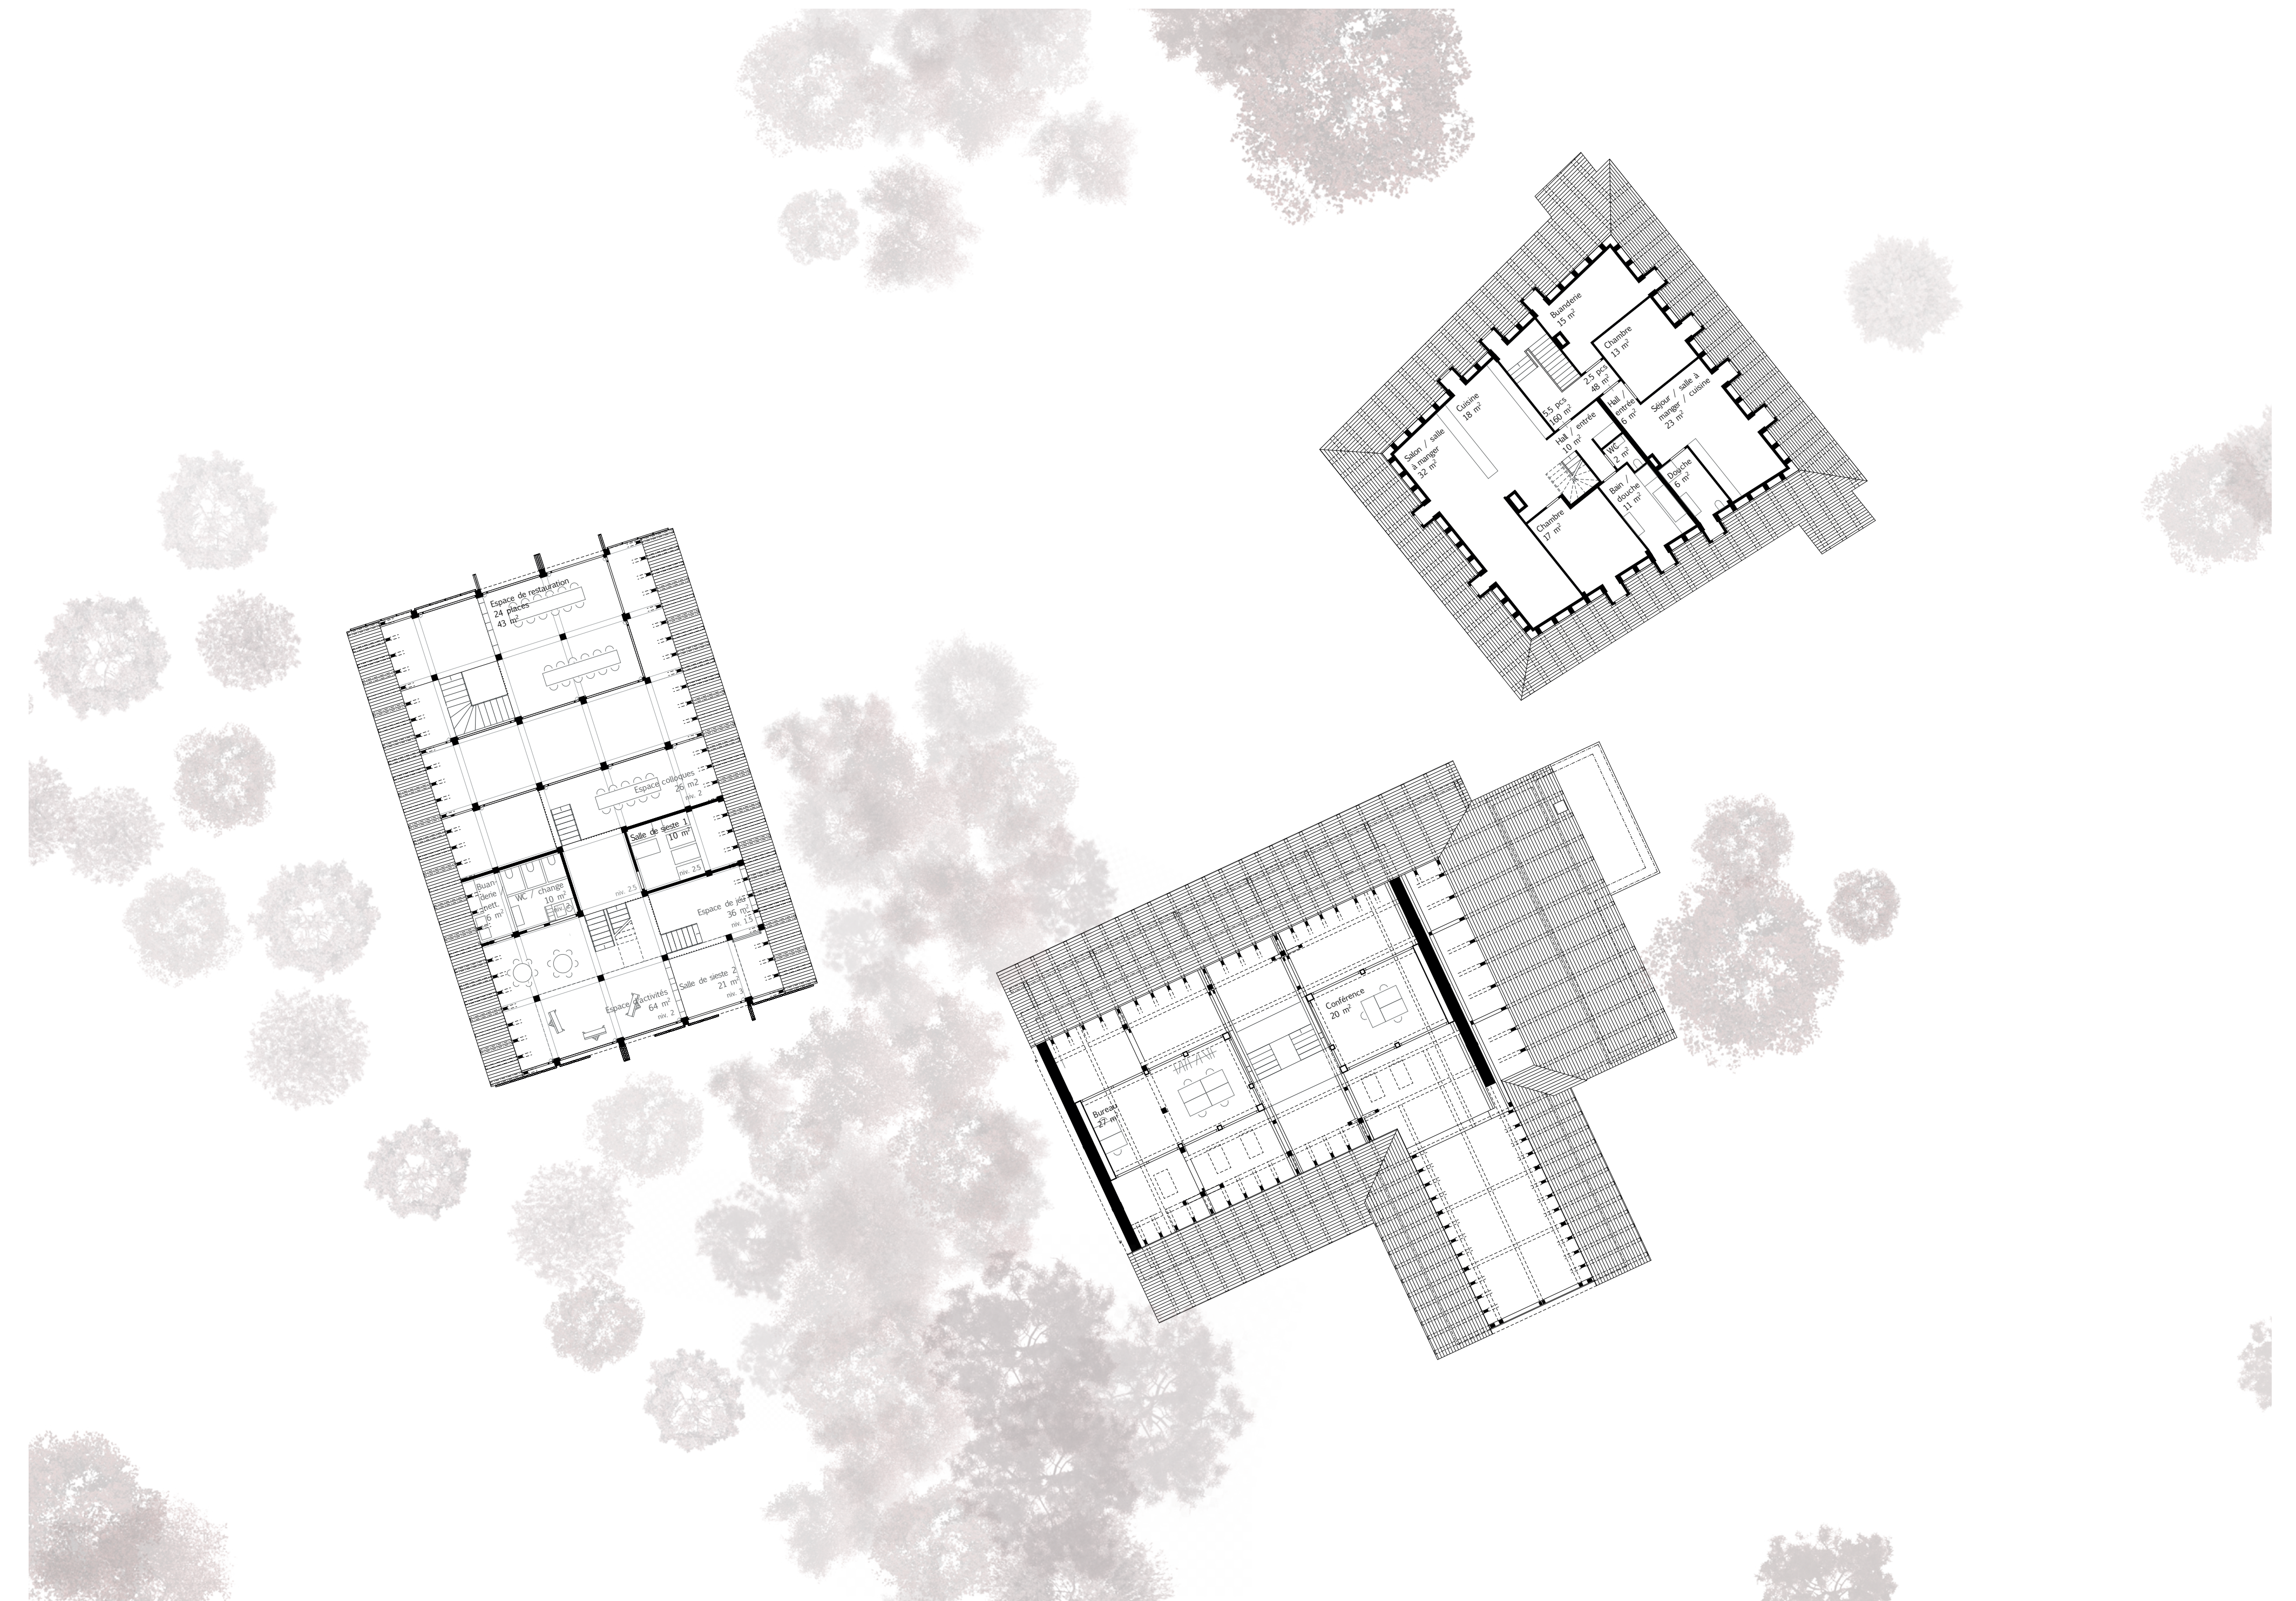

Coupe longitudinale 1.200

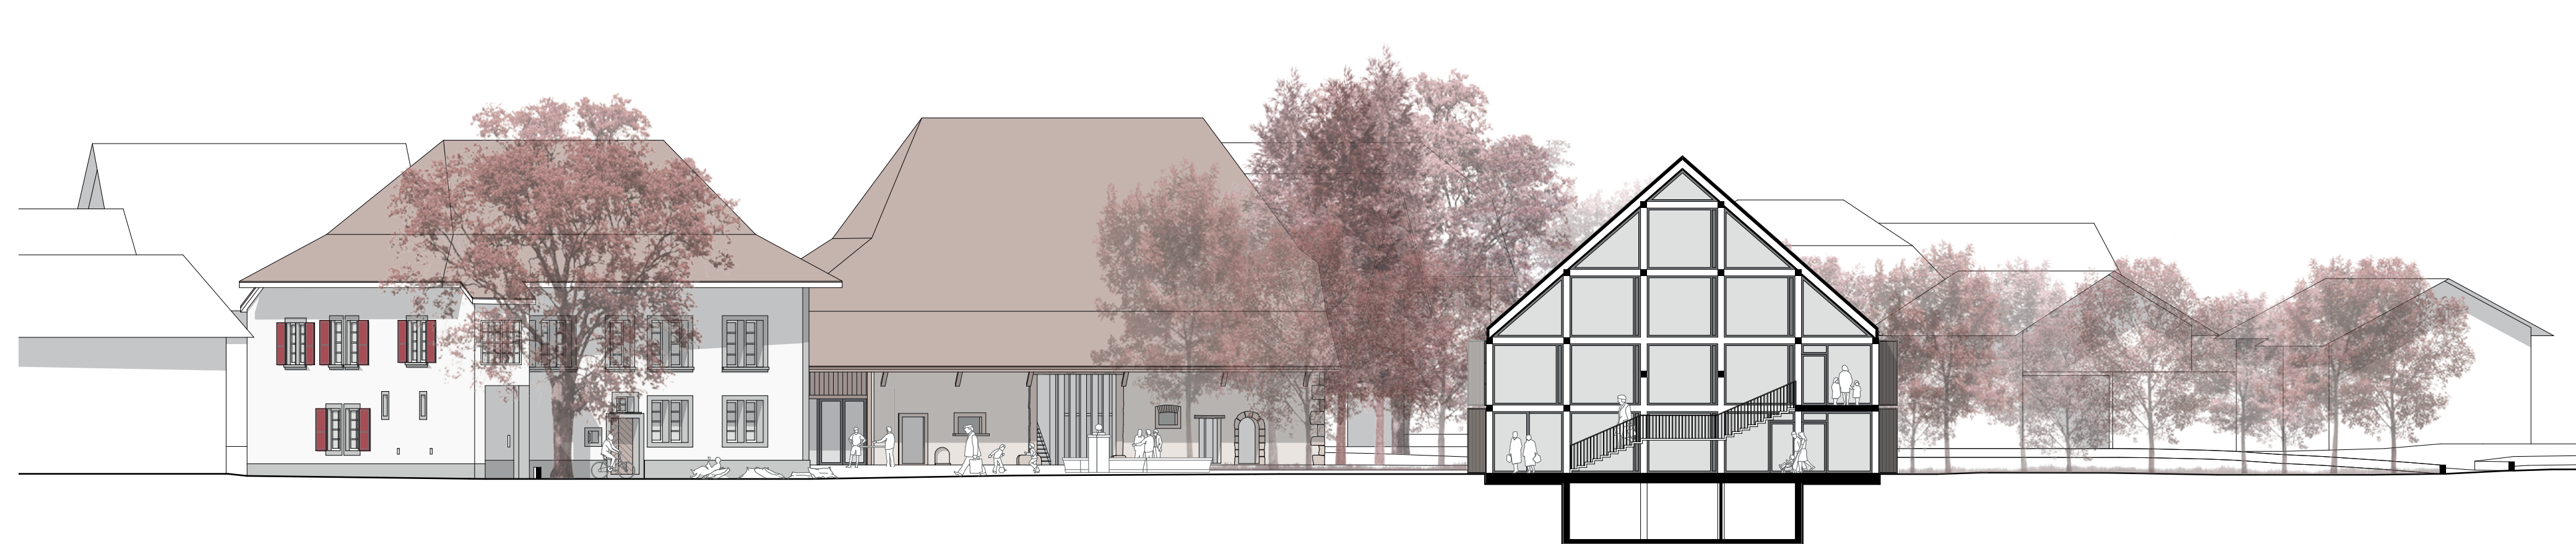

Coupe transversale 1.200



Coupe longitudinale nouveau bâtiment 1.200