


1 : 50

Type G1 - 87 m²

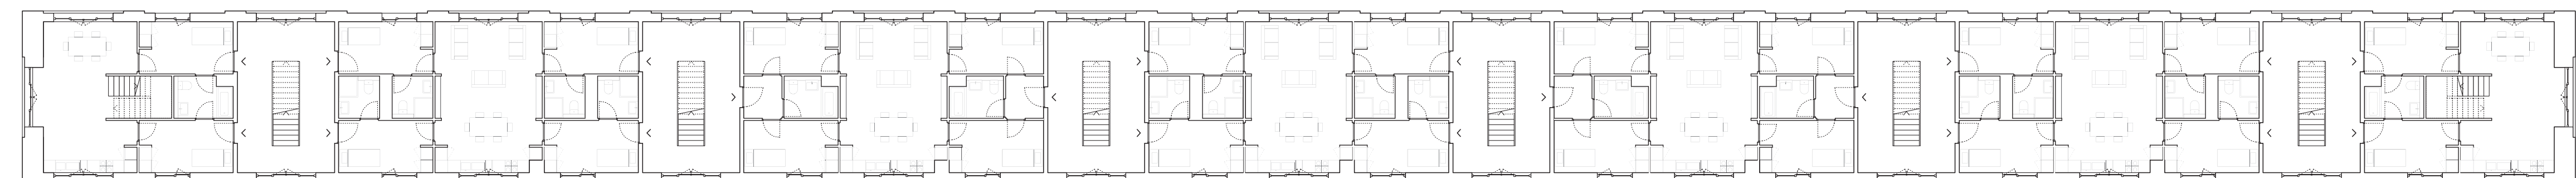


type G3 (duplex)

type G2

type G1

R+1

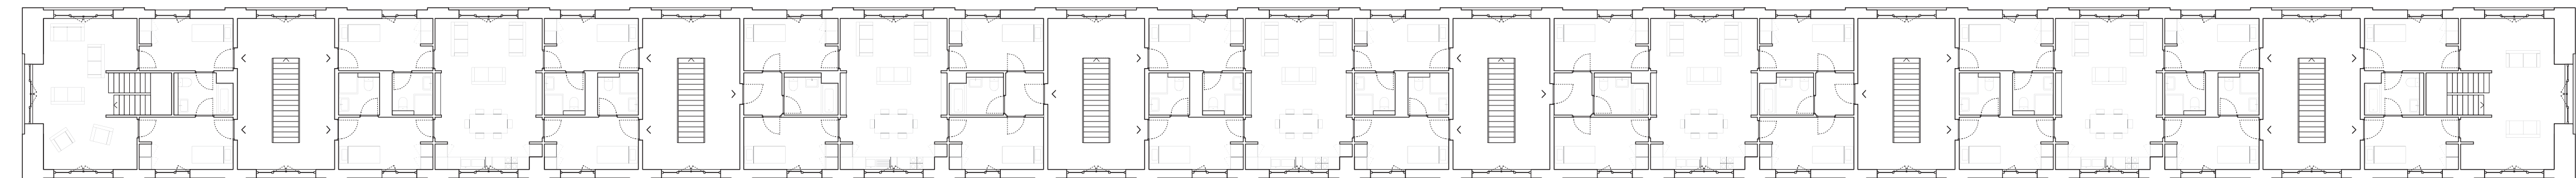

R+2



1 : 200

Gers, Capricorne et Bélier - Élévation Sud