



1 : 200

Antichambre du Forum, Céphée et Capricorne - Coupe AA

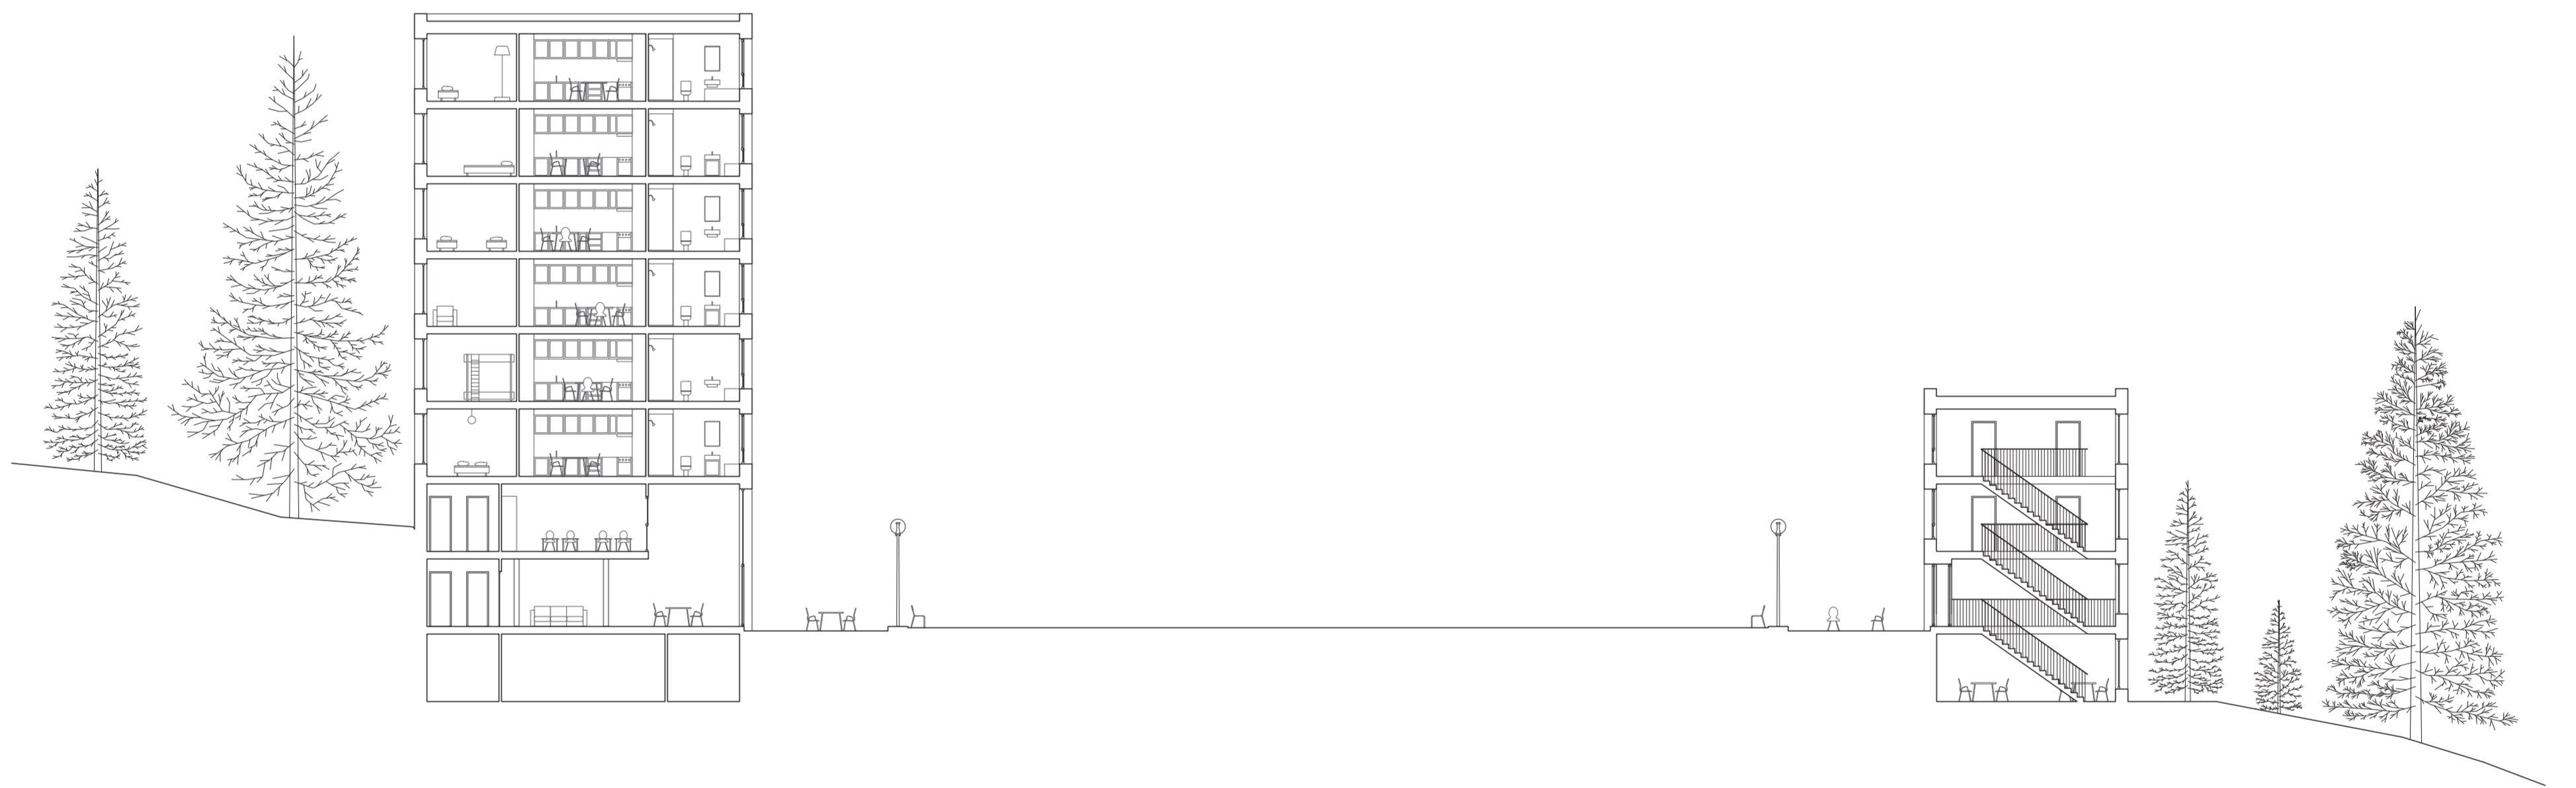

1 : 200

Nouveau Forum, Céphée et Gers - Coupe BB

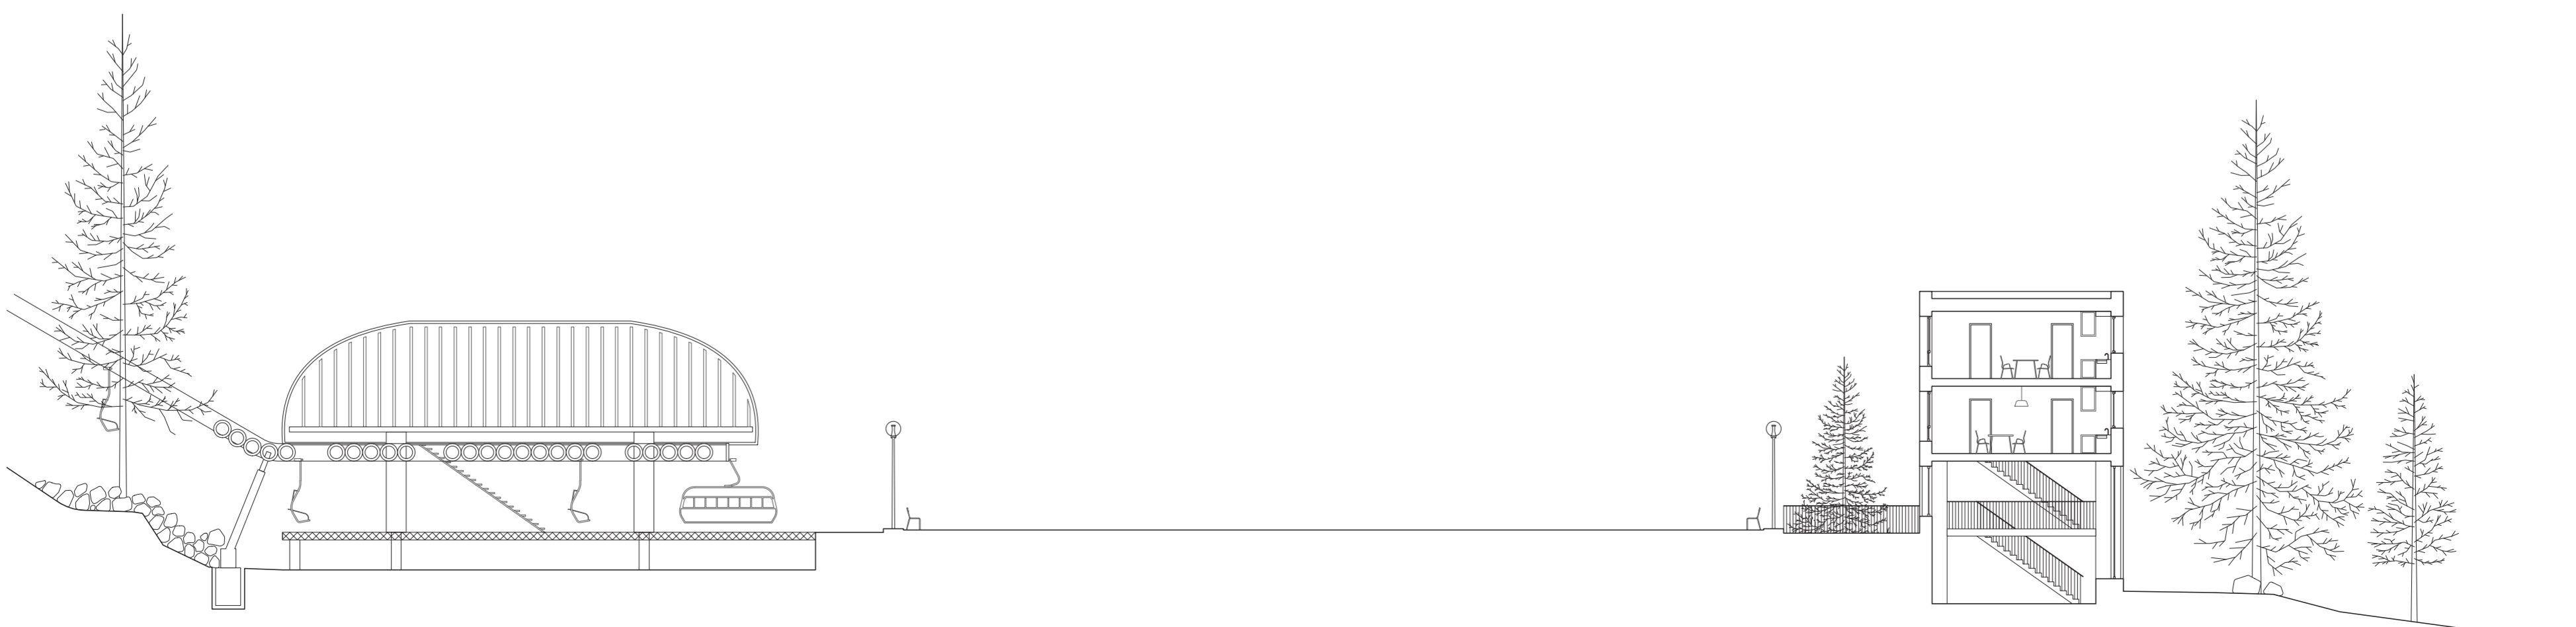

1 : 200

Les Grands Vans et Gers - Coupe CC