




Façade sud existante 1:100

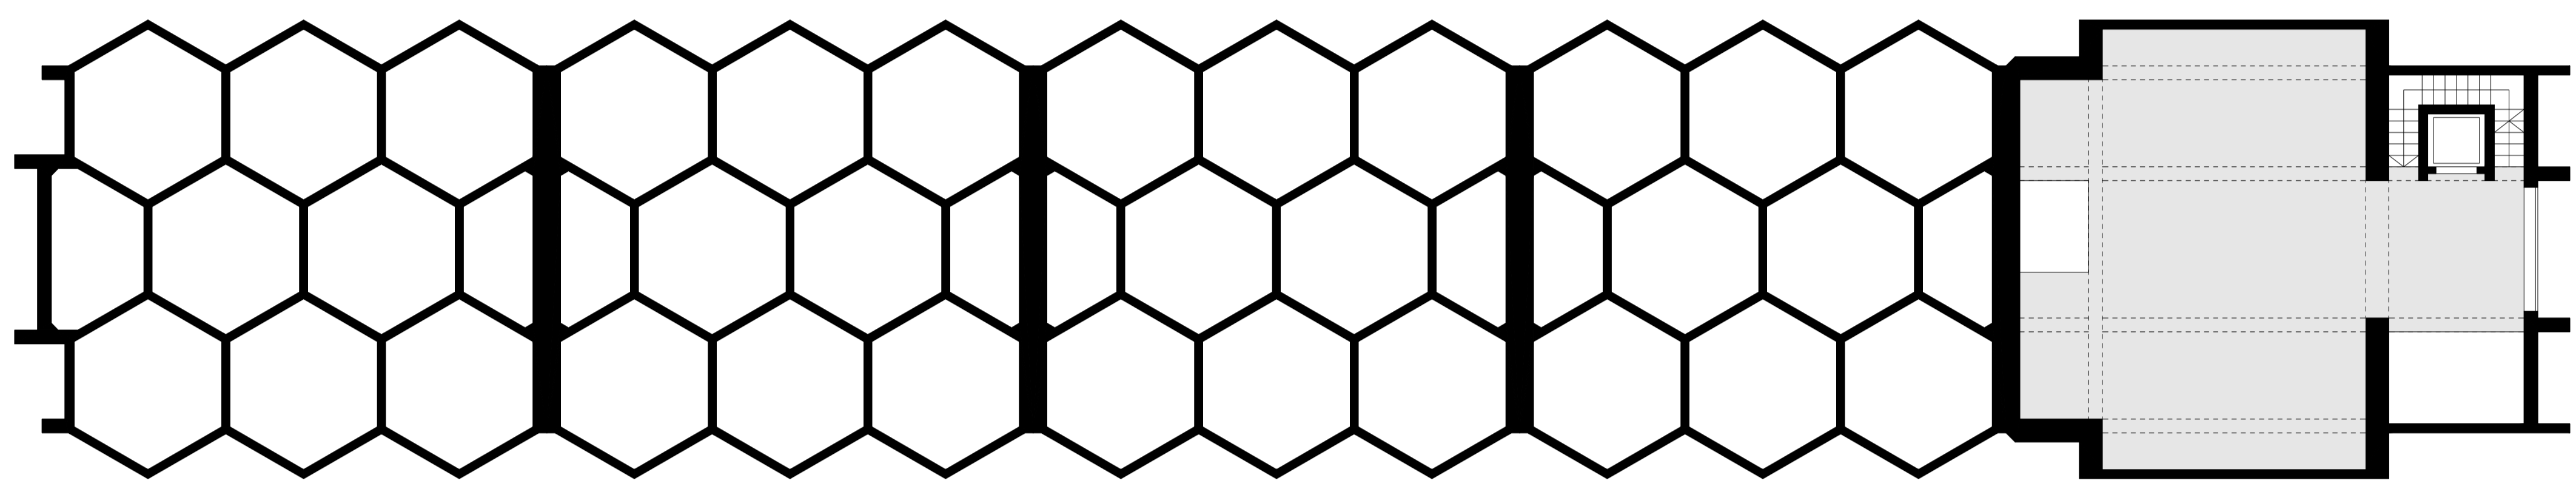


Plan d'étage type existant 1:100

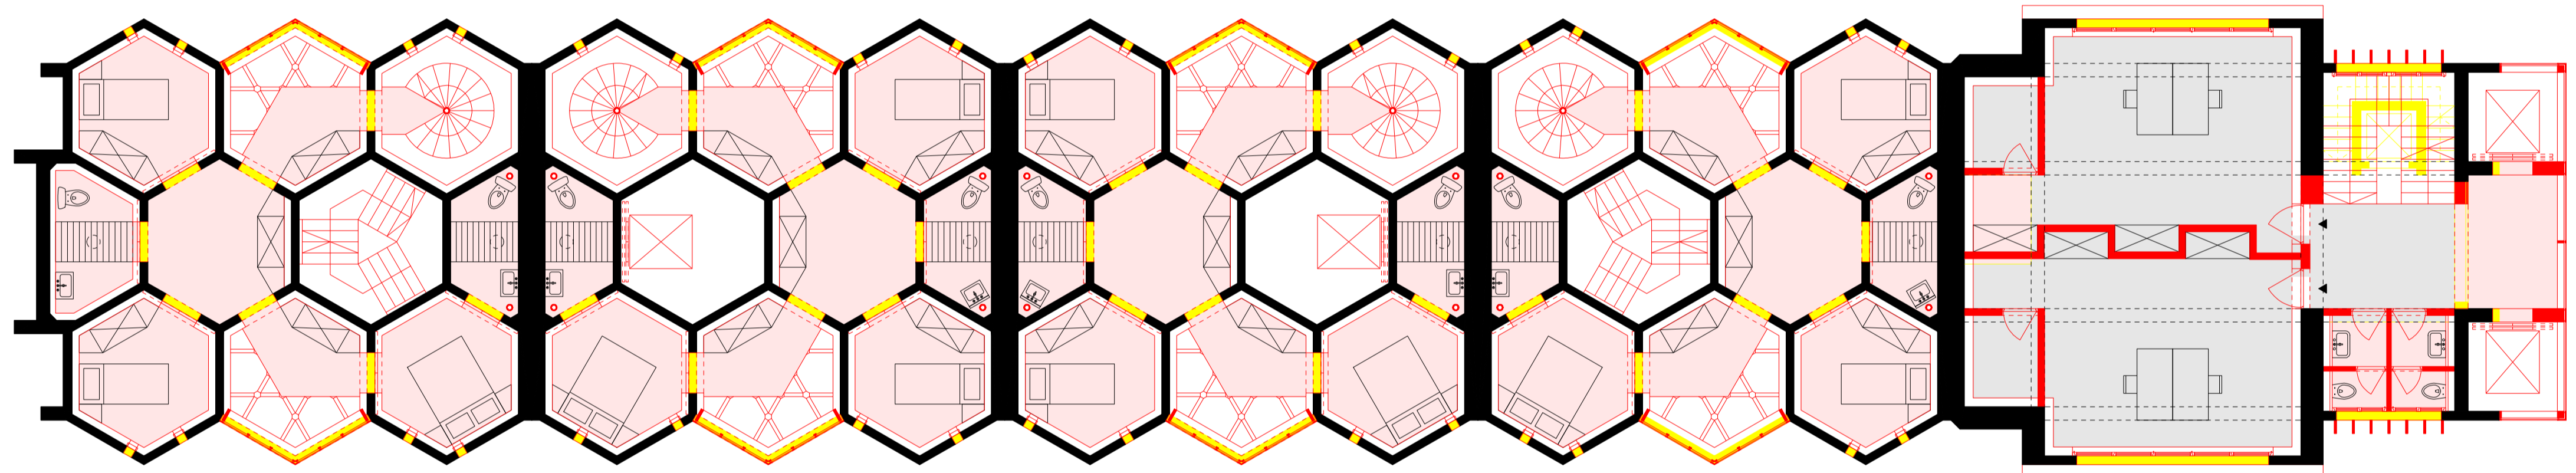

Plan d'étage supérieur type projeté 1:100

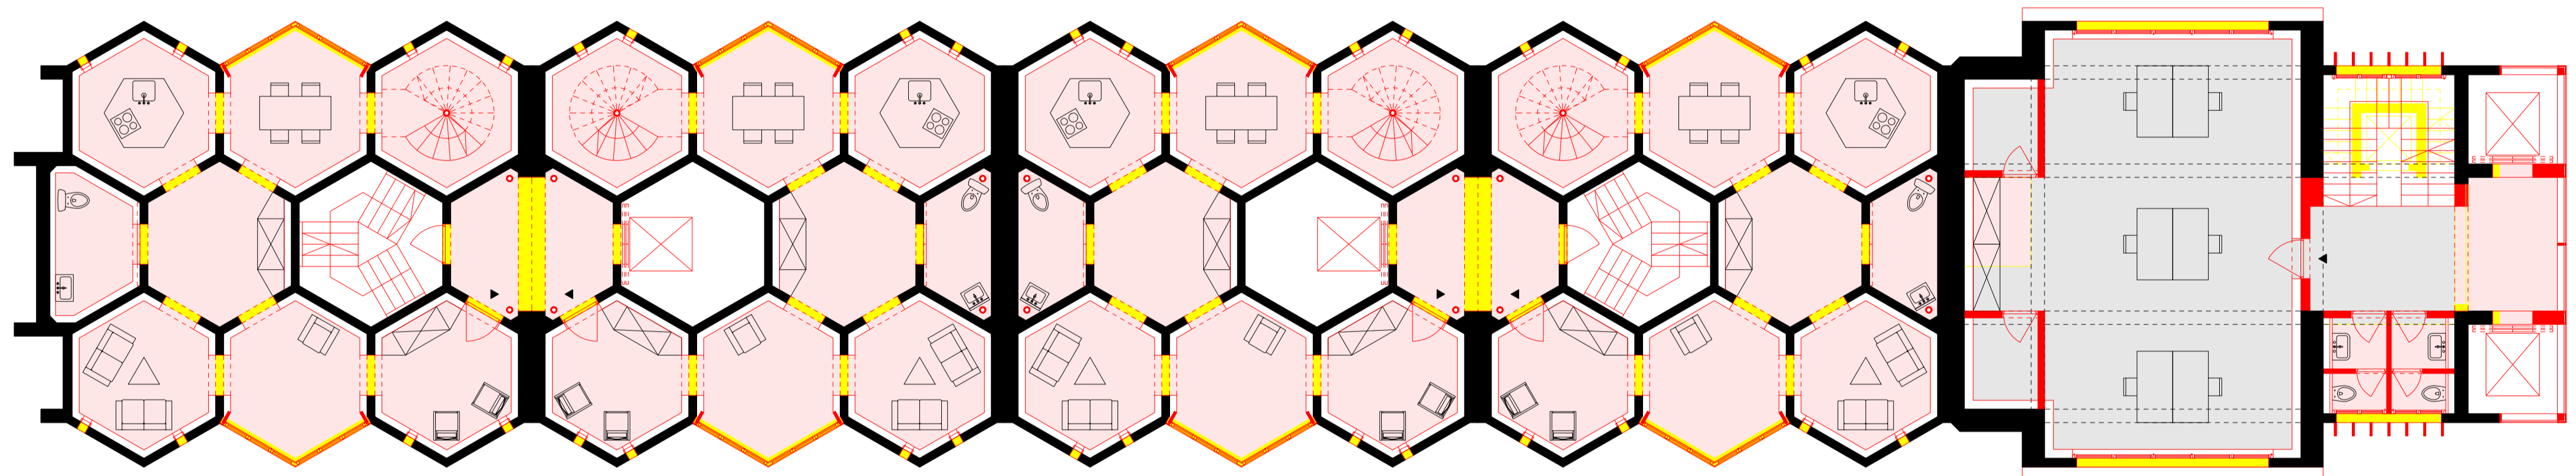

Plan d'étage inférieur type projeté 1:100

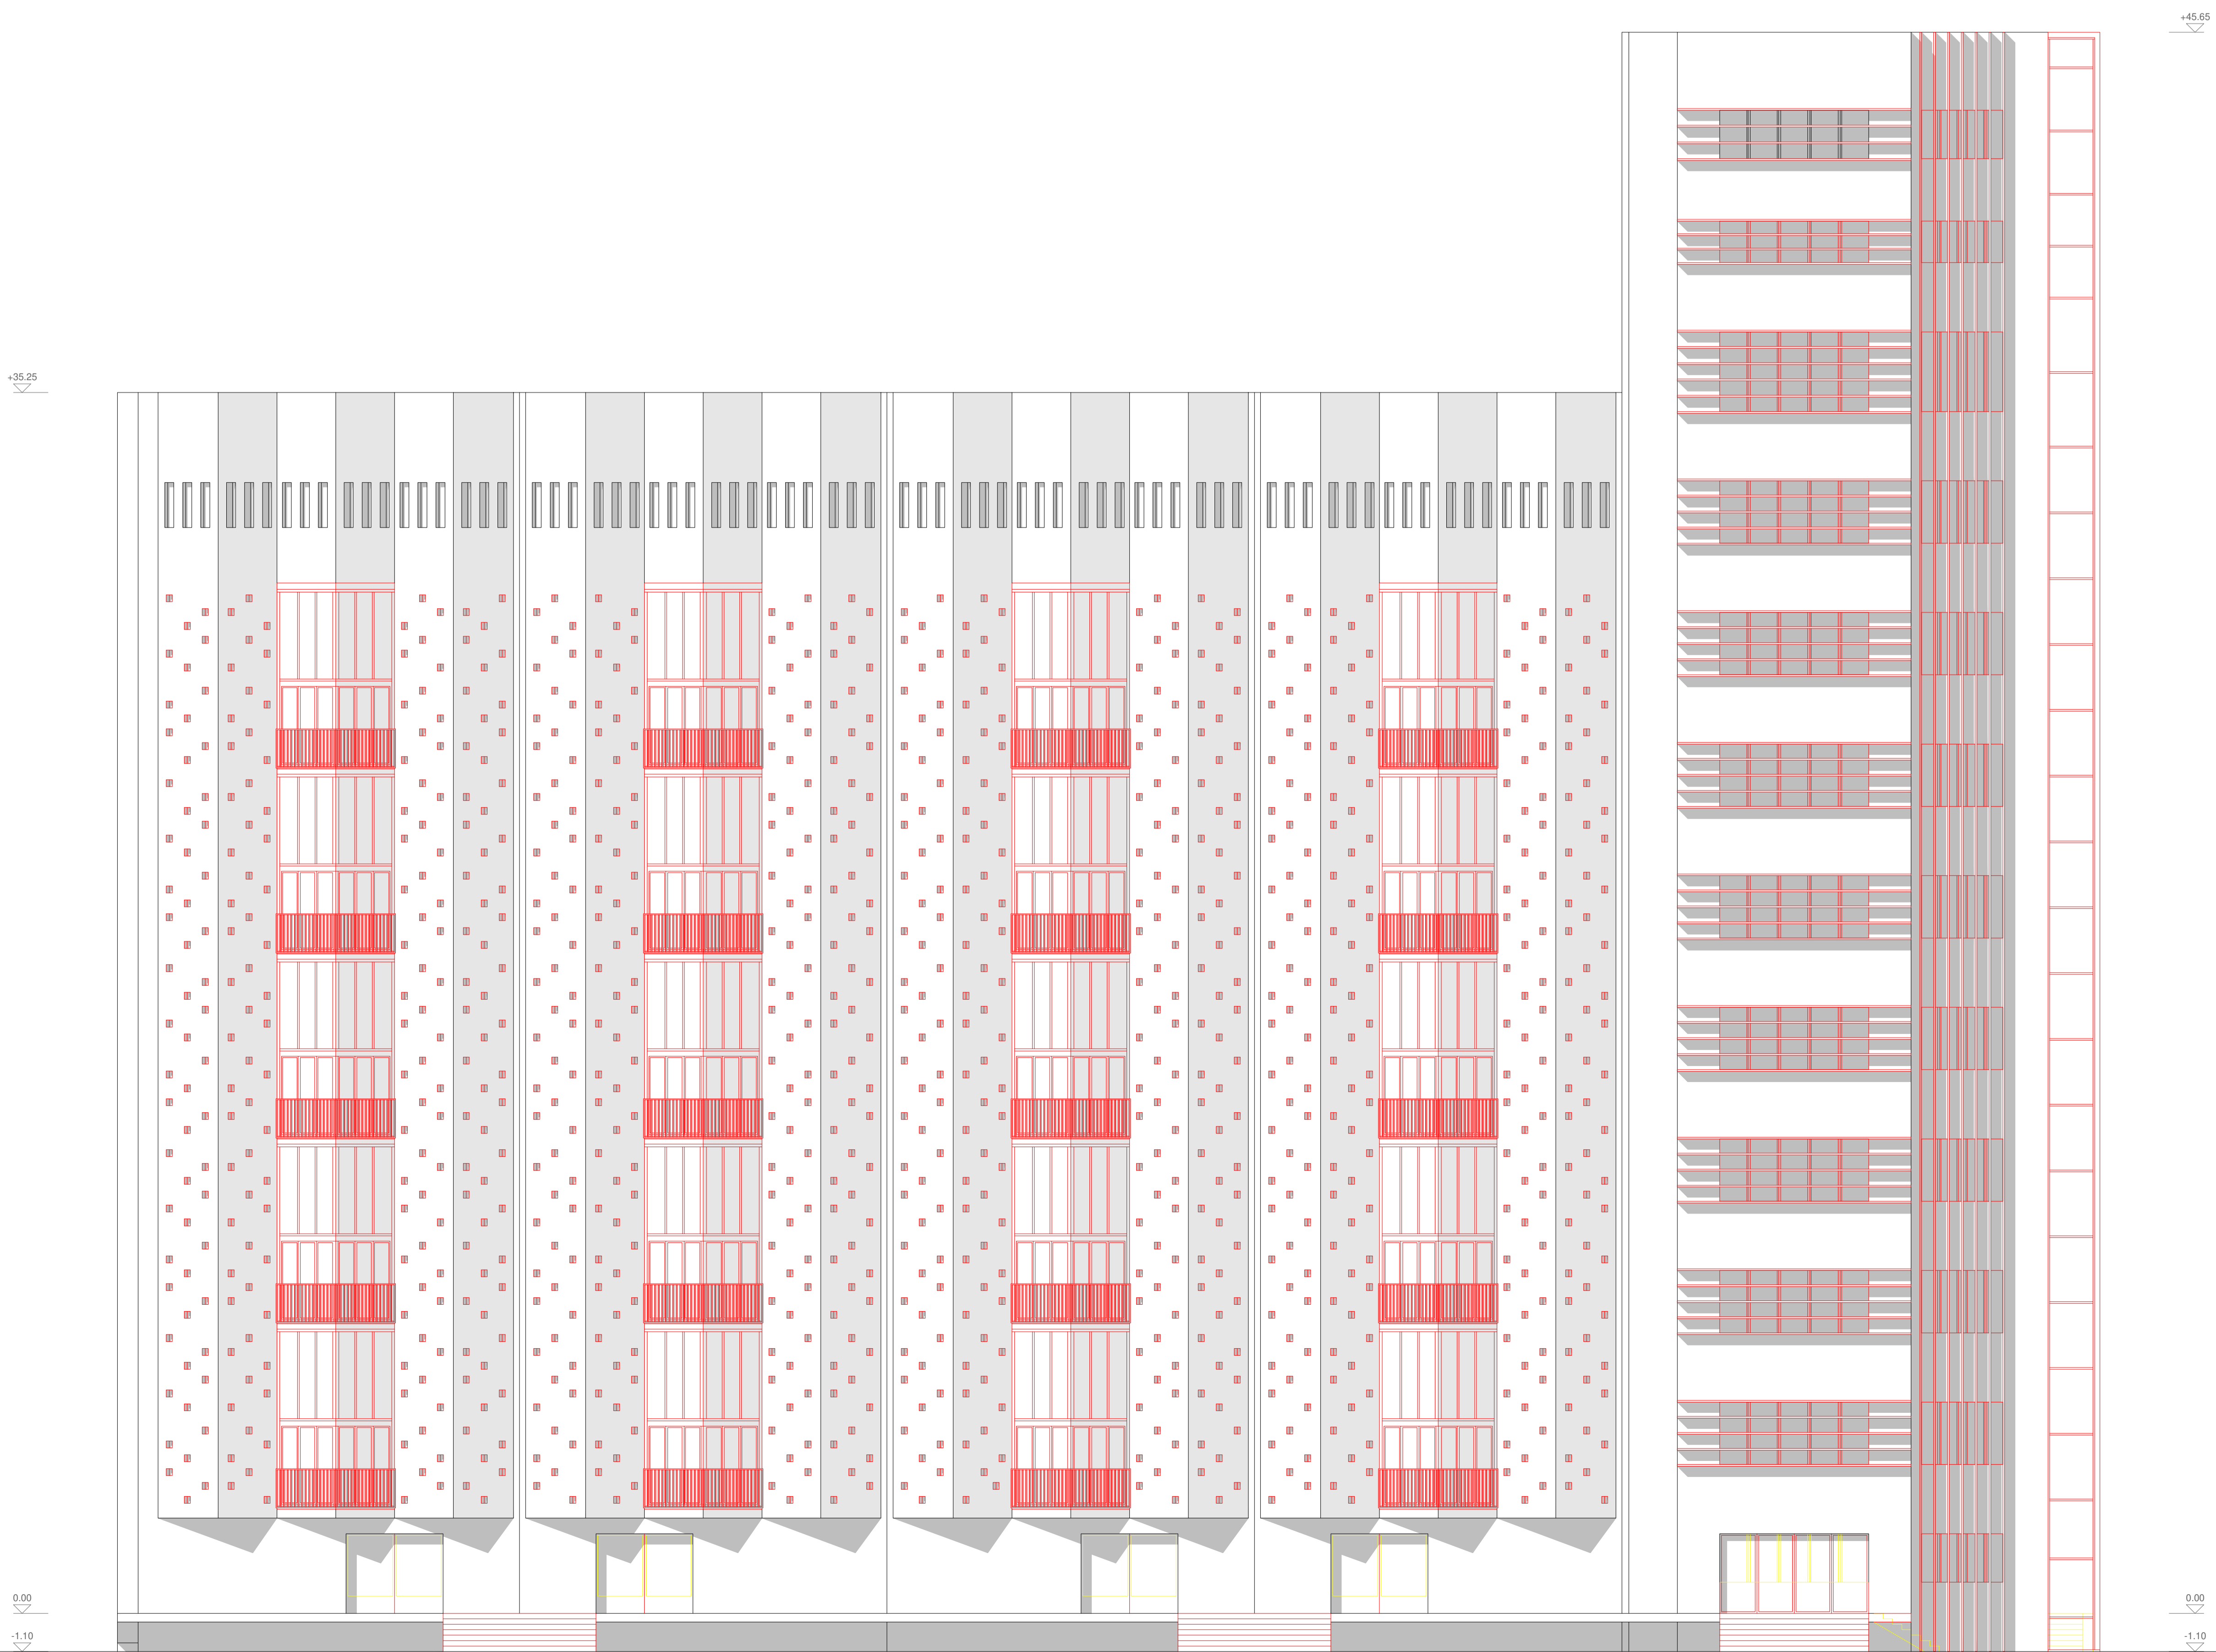

Façade sud projetée 1:100

INTERVENTION