



Etage inférieur type 1:20

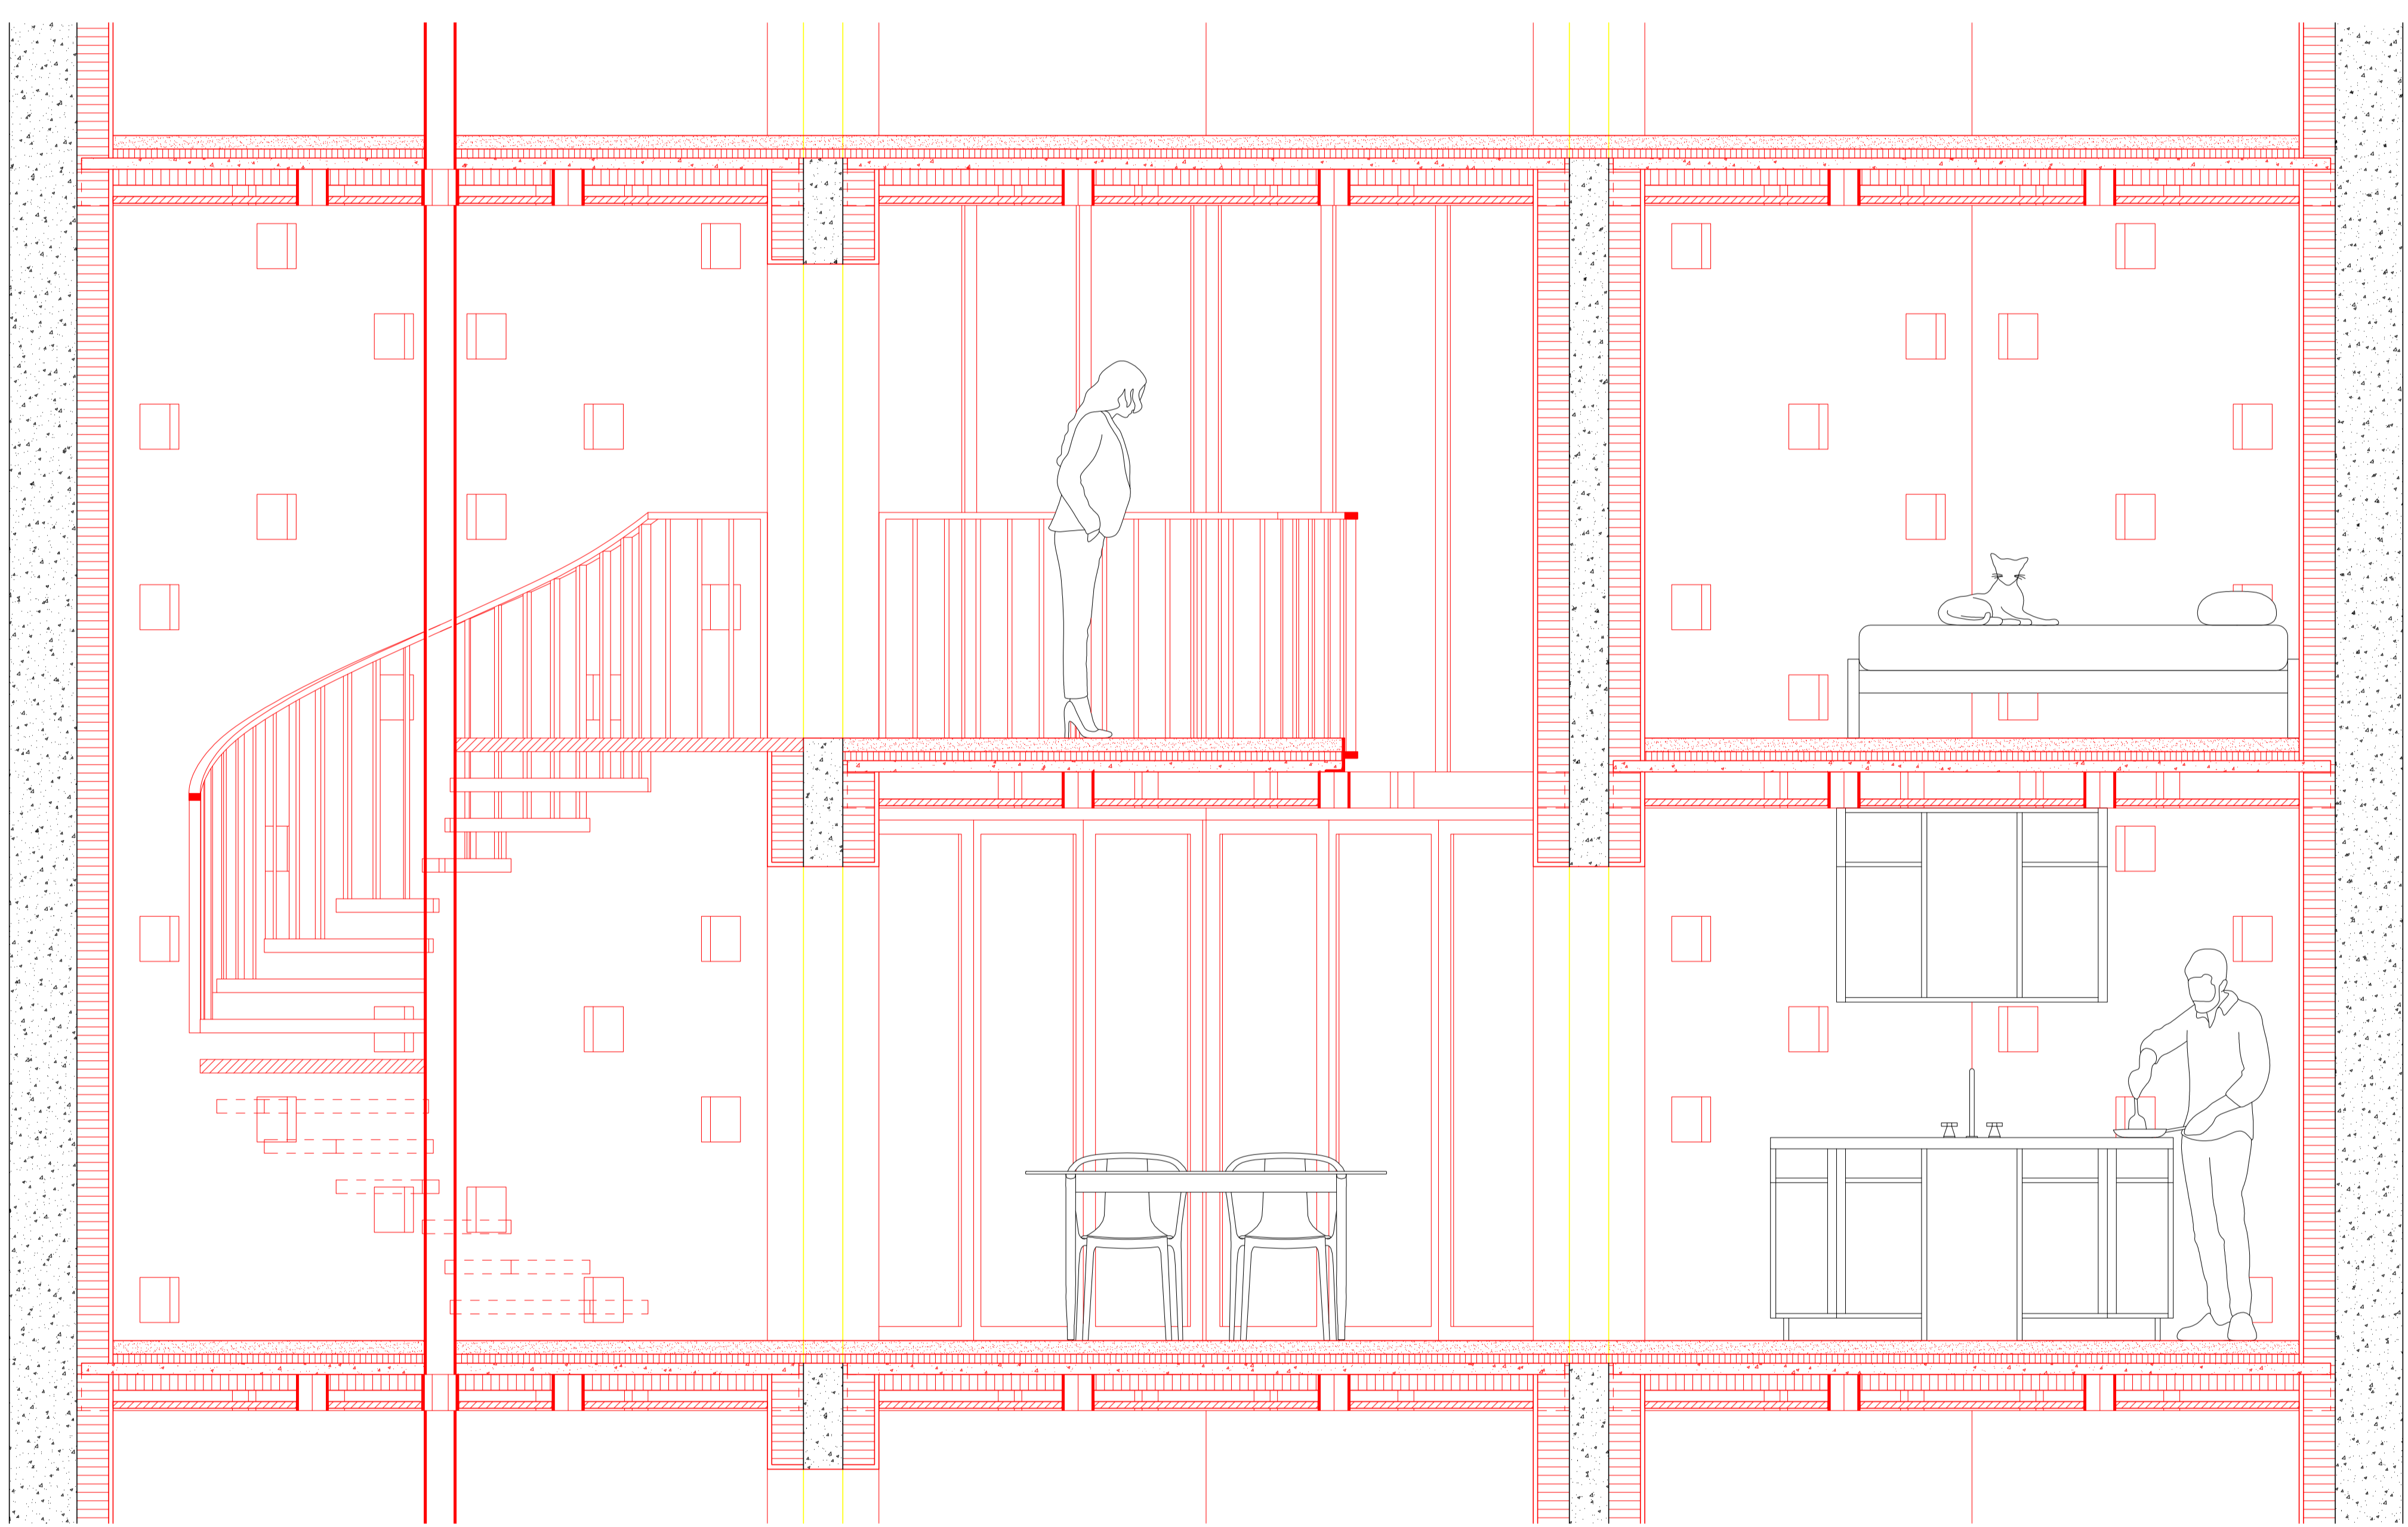

Coupe type 1:20

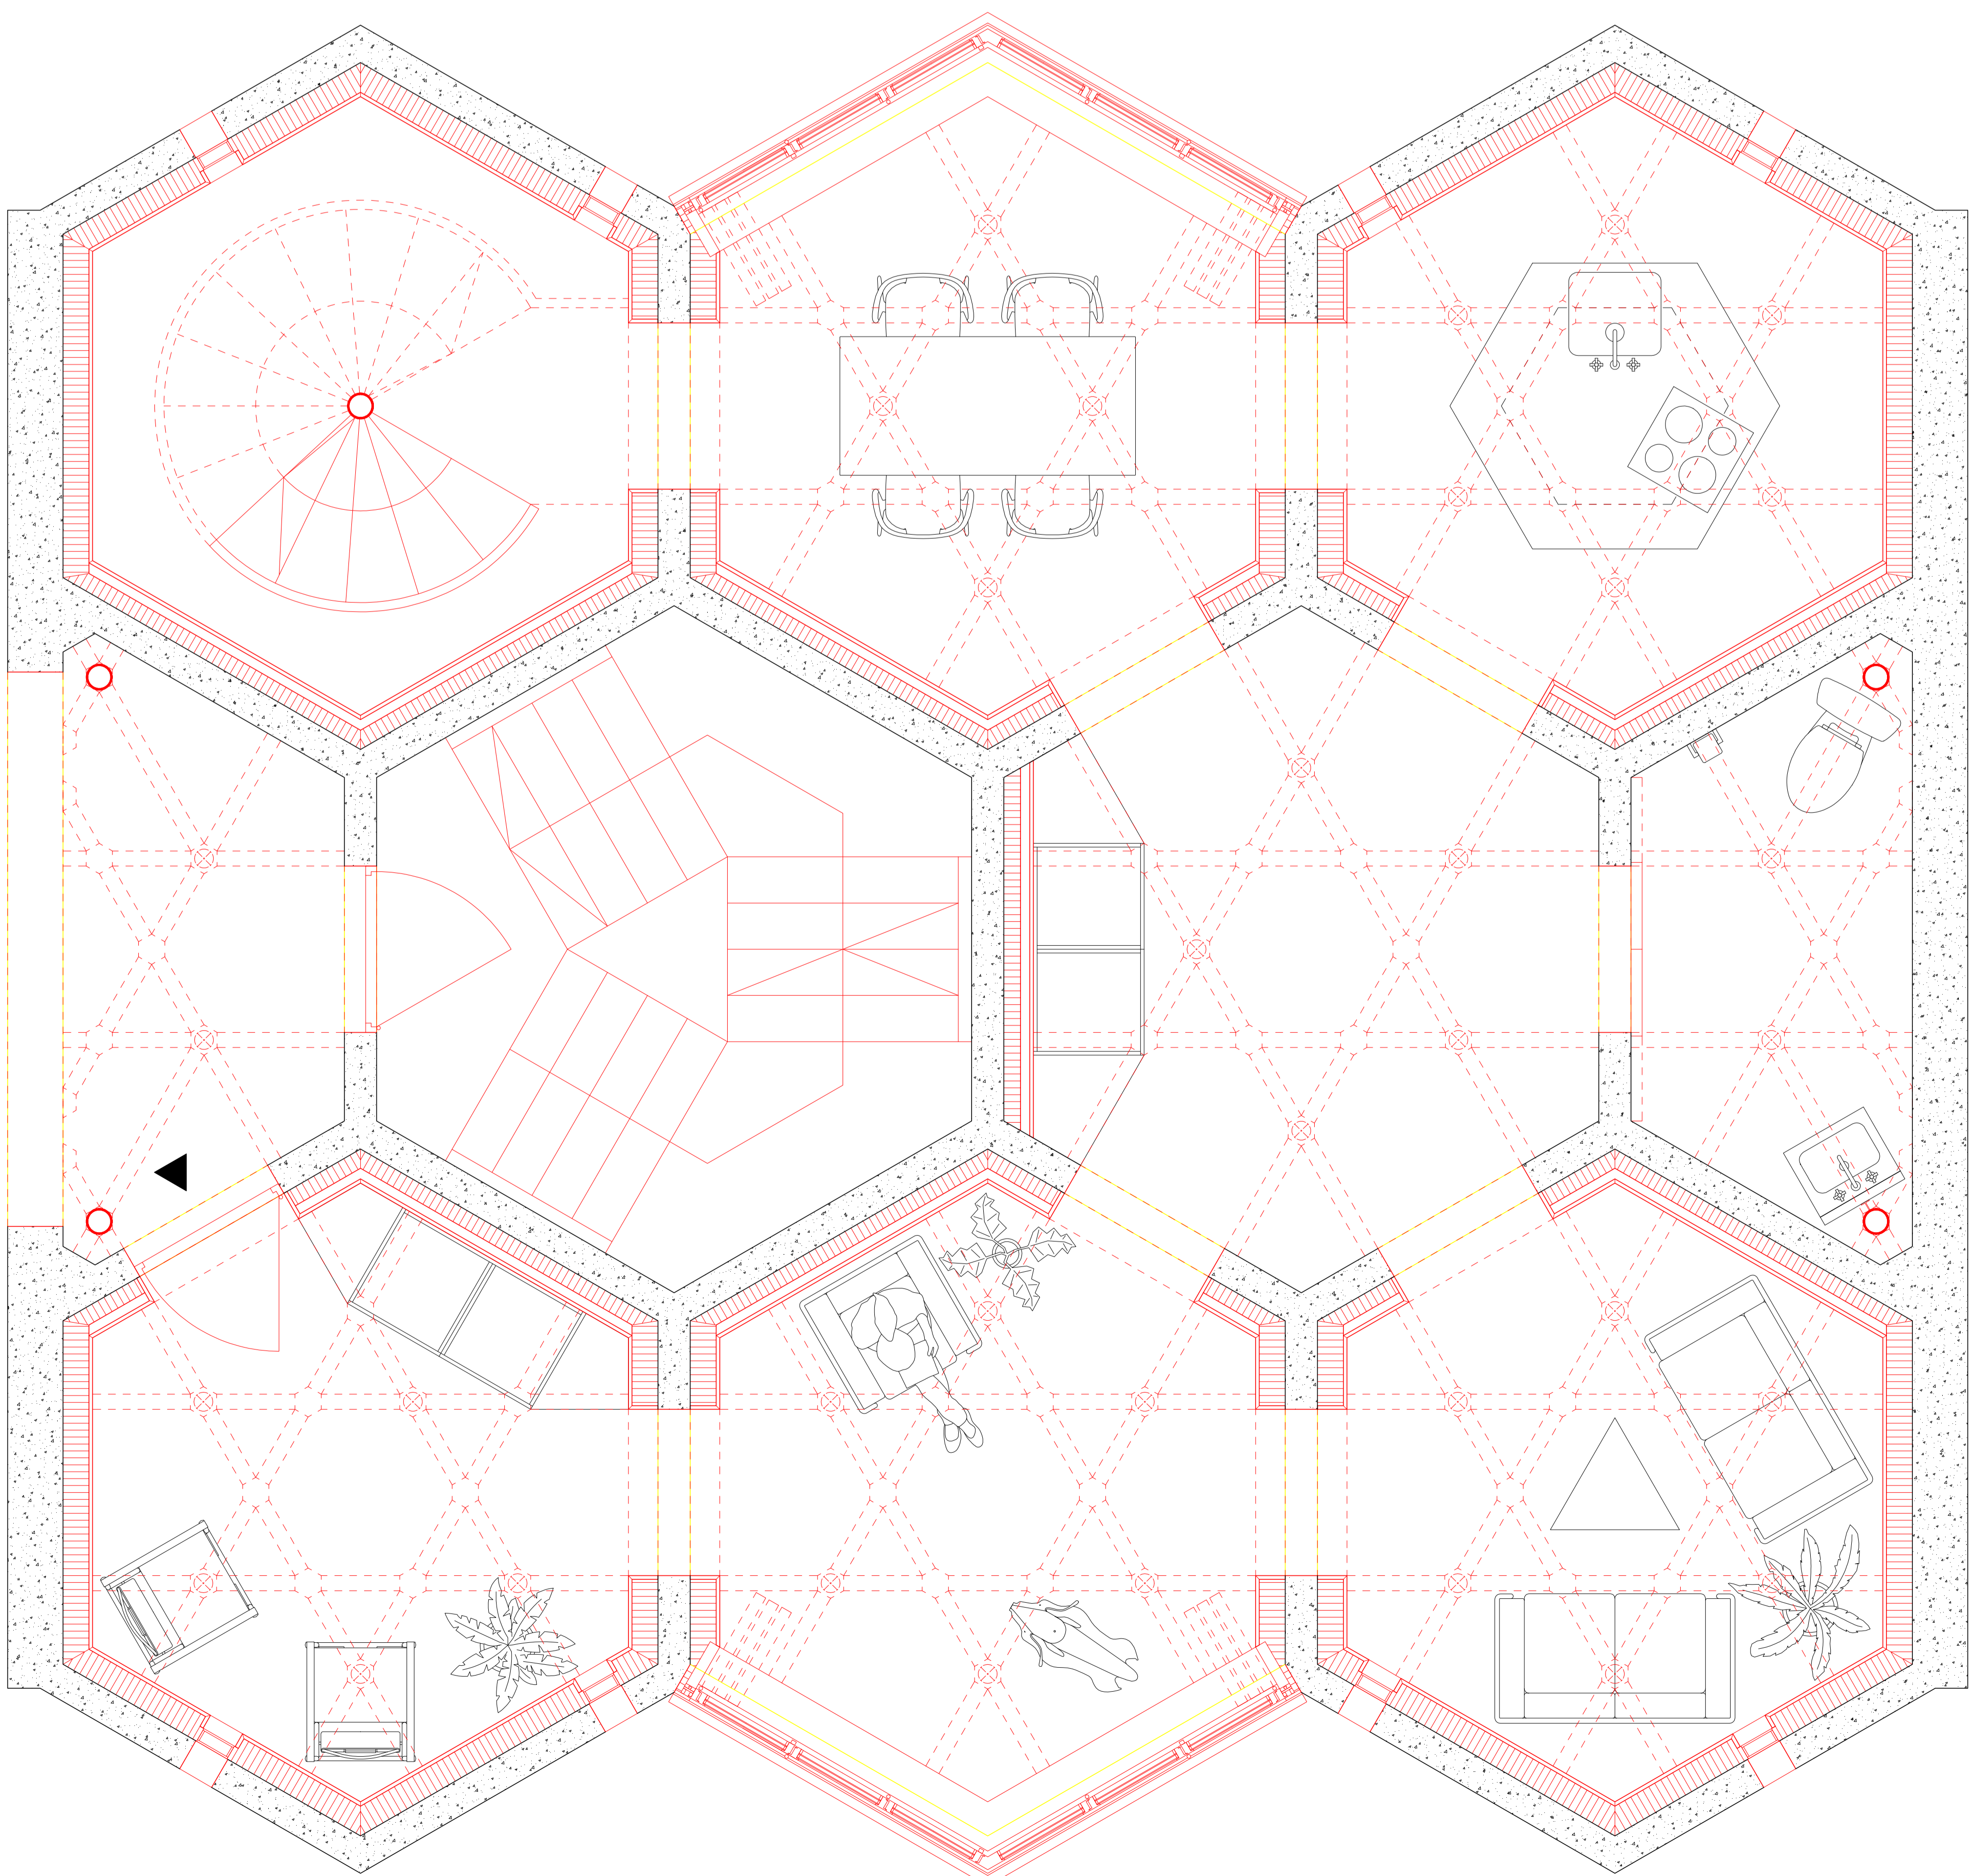

Etage inférieur type 1:20