Village de Noailles
Des archives vivantes pour la peinture naïve haïtienne

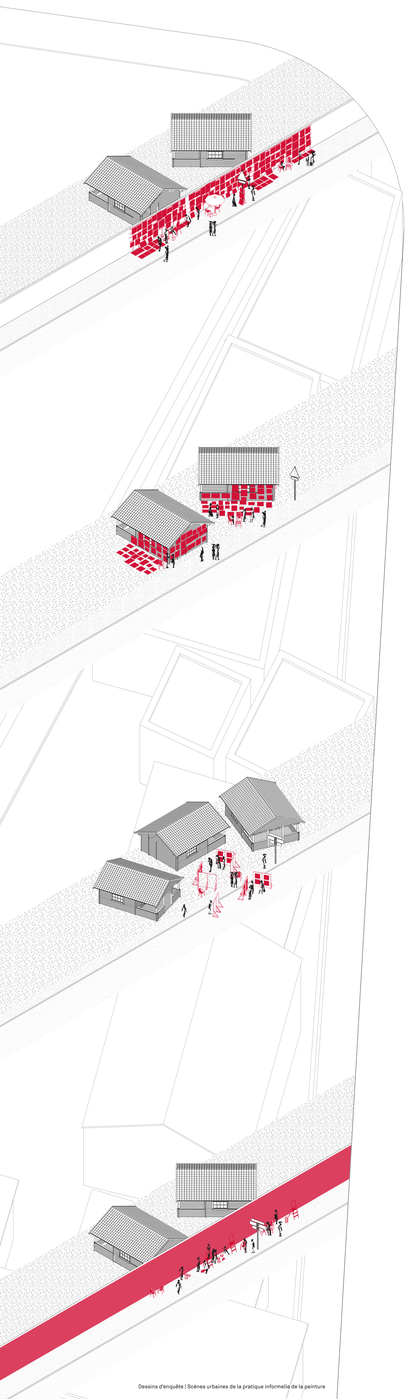

Dessins d'enquête | Scènes urbaines de la pratique informelle de la peinture

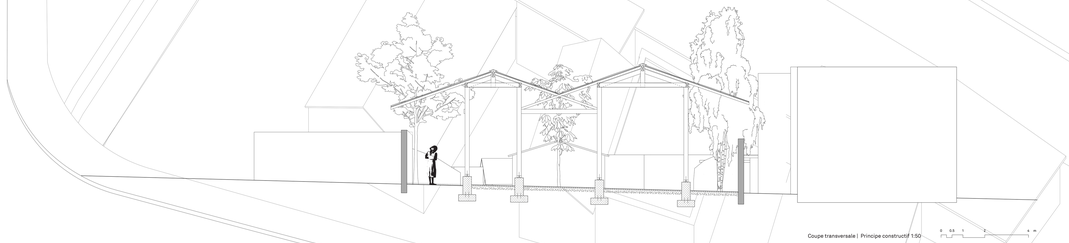

Coupe transversale | Principe constructif 1:50

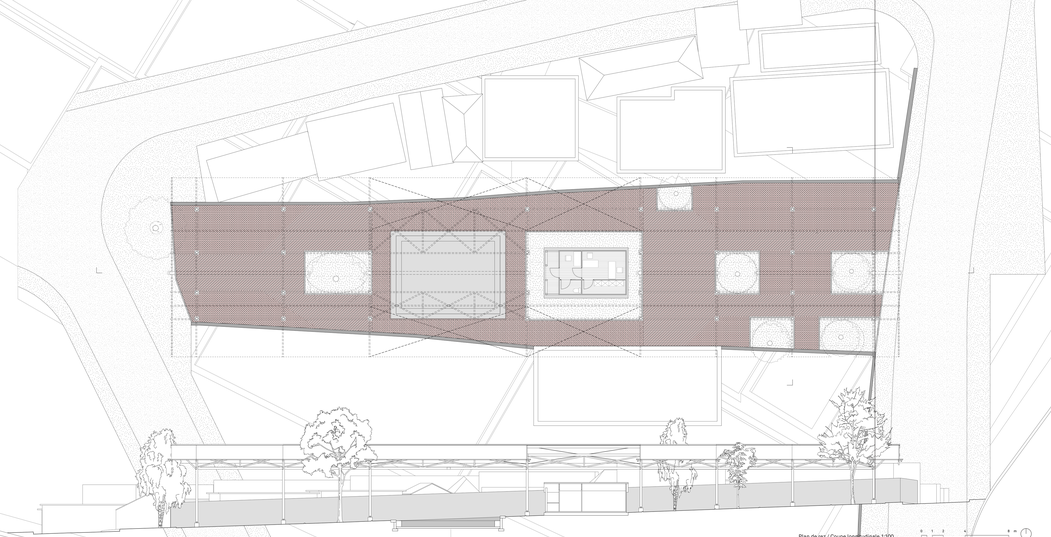

Plan de rez / Coupe longitudinale 1:100

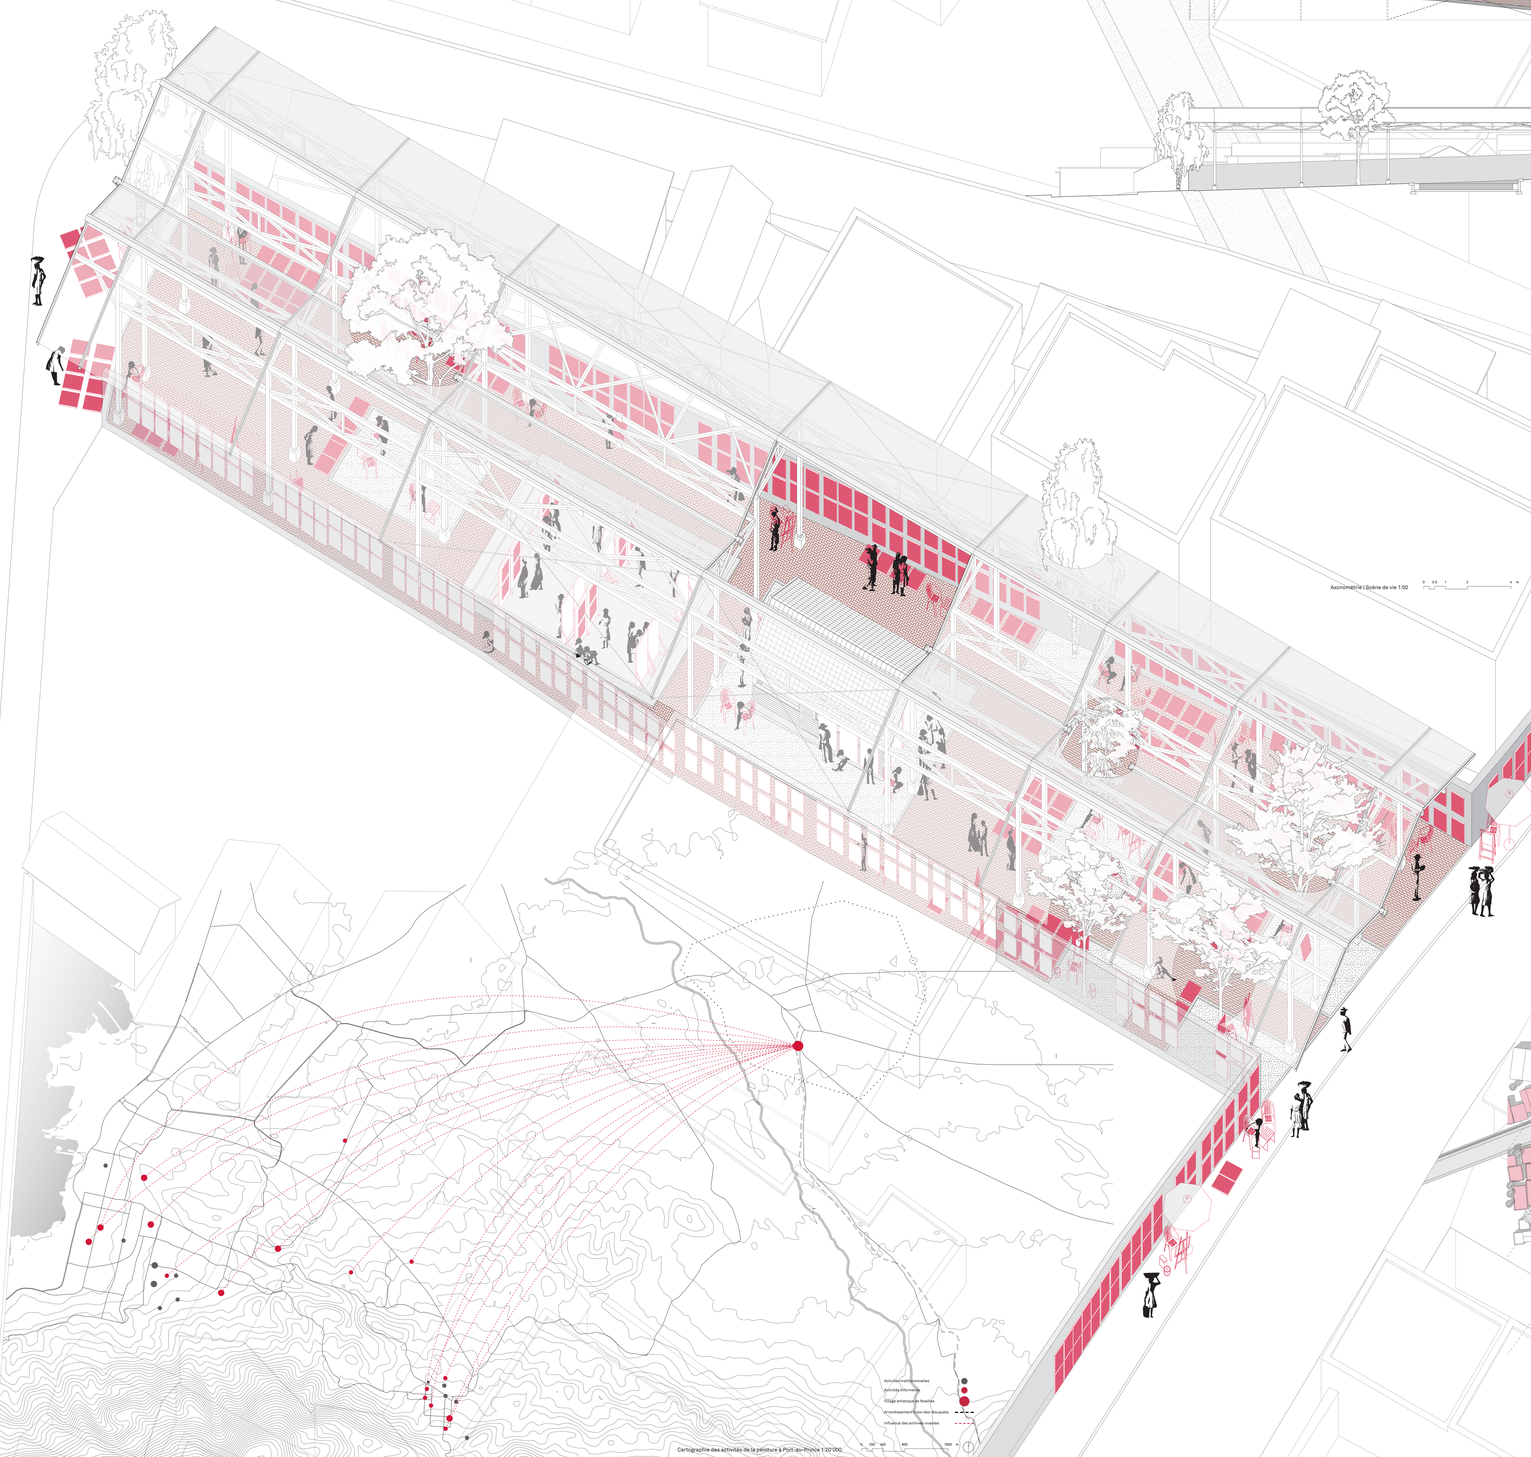

Axonométrie | Scène de vie 1:50

Cartographie des activités de la peinture à Port-au-Prince | 1/20'000

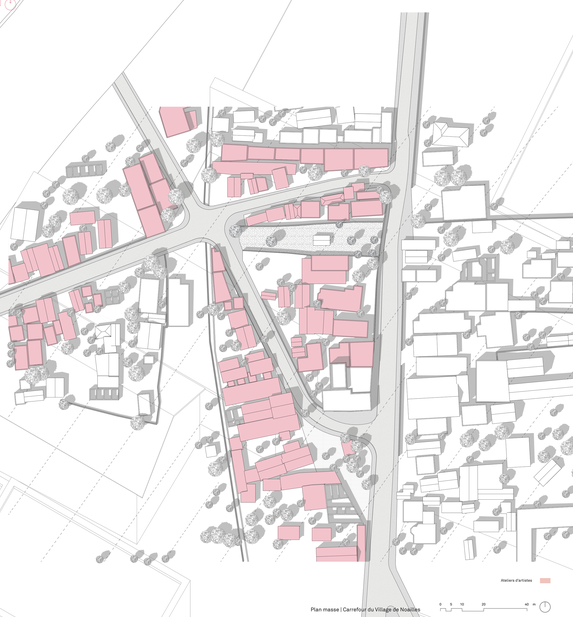

Plan masse | Carrefour du Village de Noailles