







Plan de Sugrène (VD) 1:500

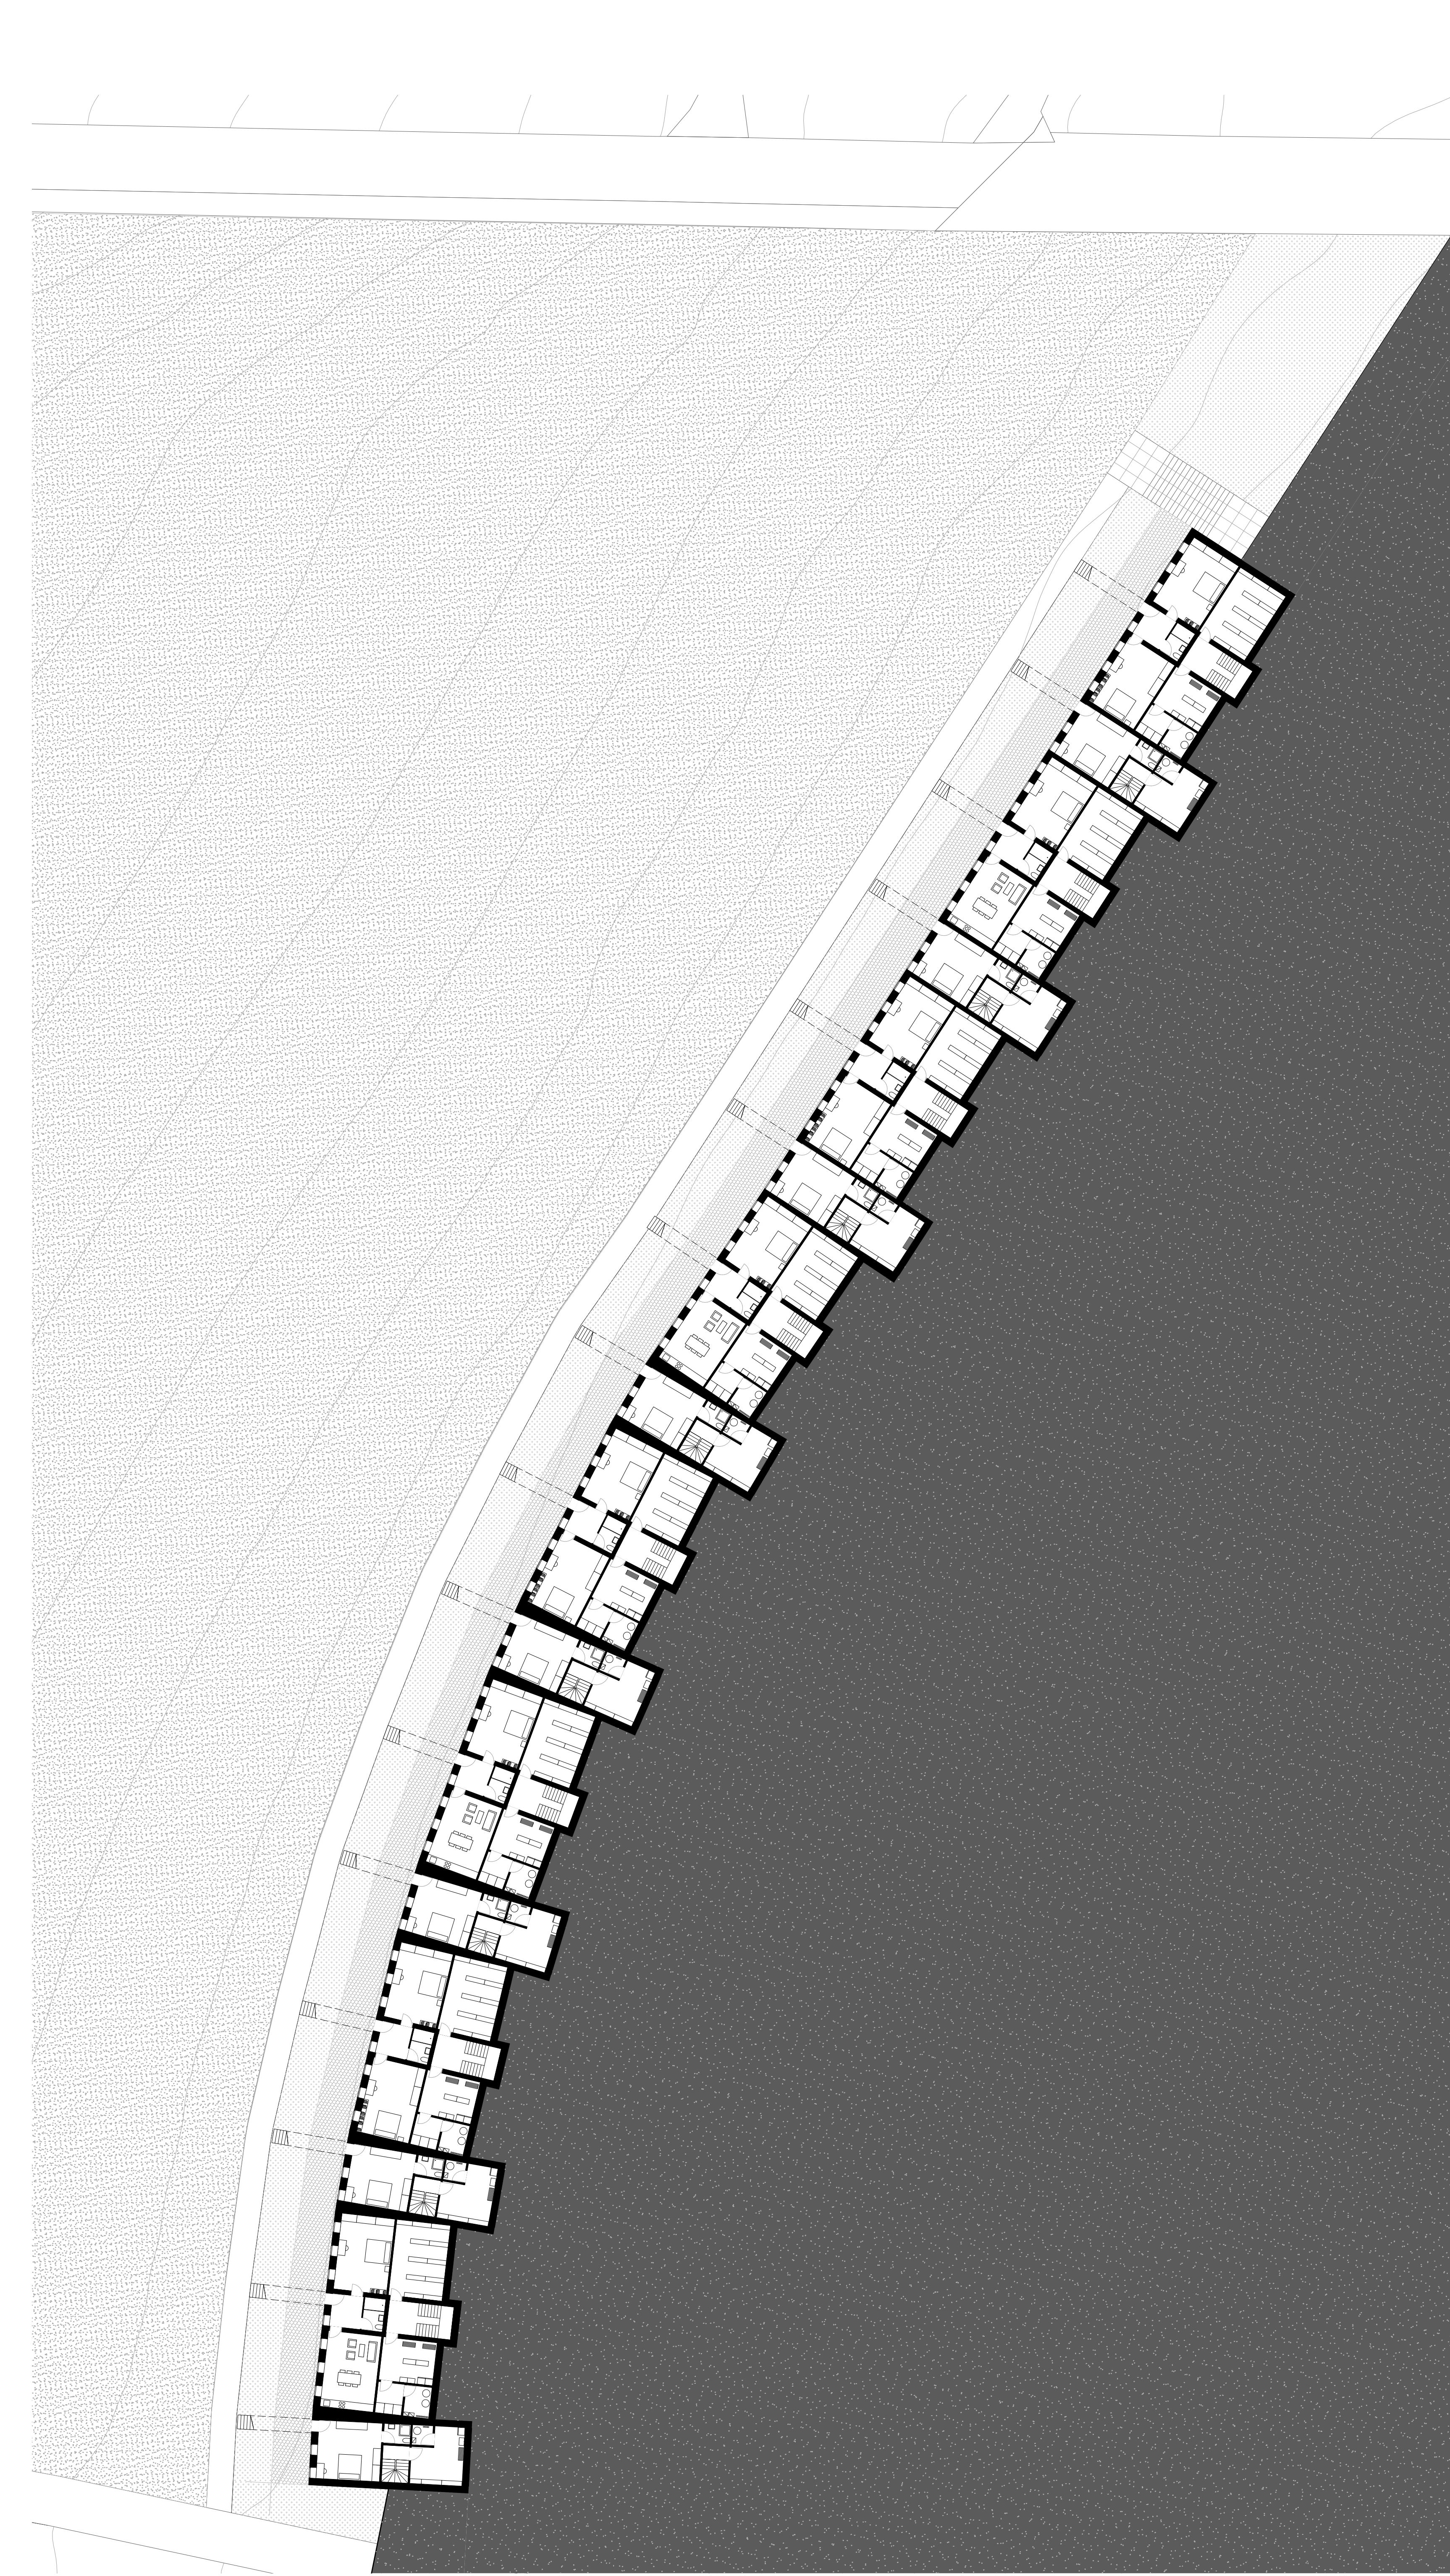

Rez-de-chaussée semi-enterré - Plan 1:250

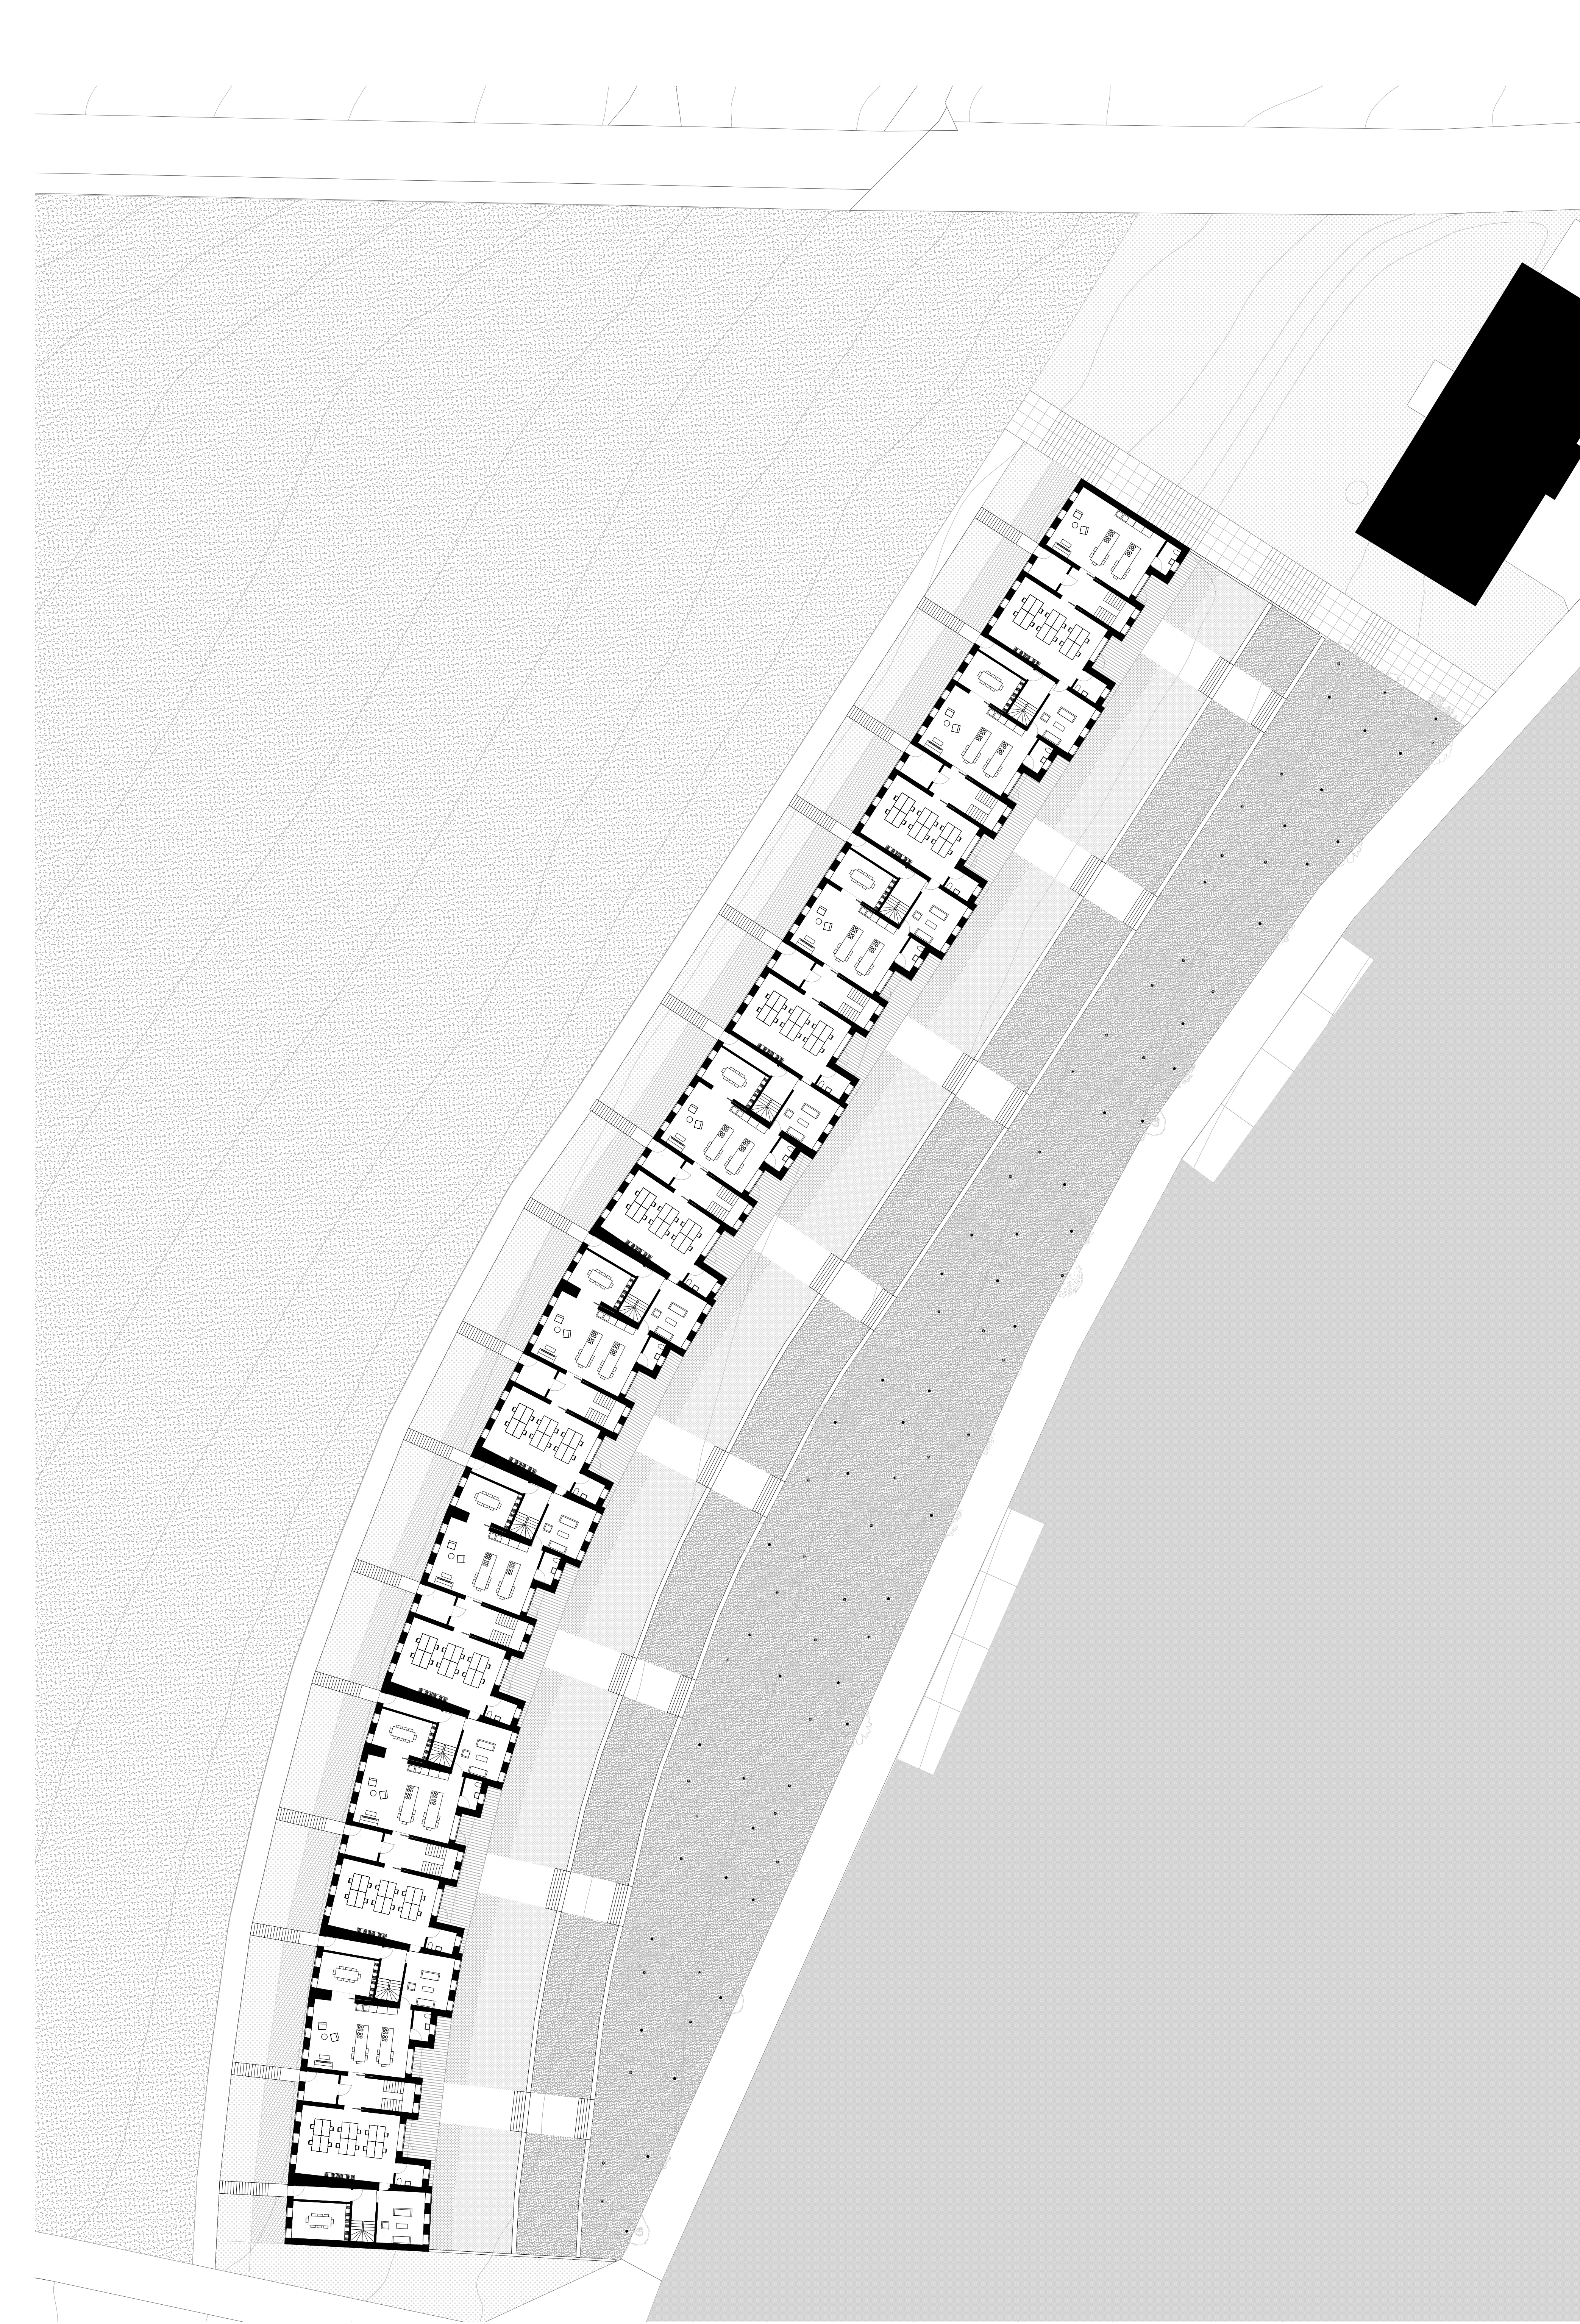

Premier étage avec accès au jardin communautaire - Plan 1:250



Deuxième étage - Plan 1:250




Vue sur le site depuis la gare existante Solène Hoffman



Vue actuelle depuis le site Solène Hoffman




Sugrène Solène Hoffman

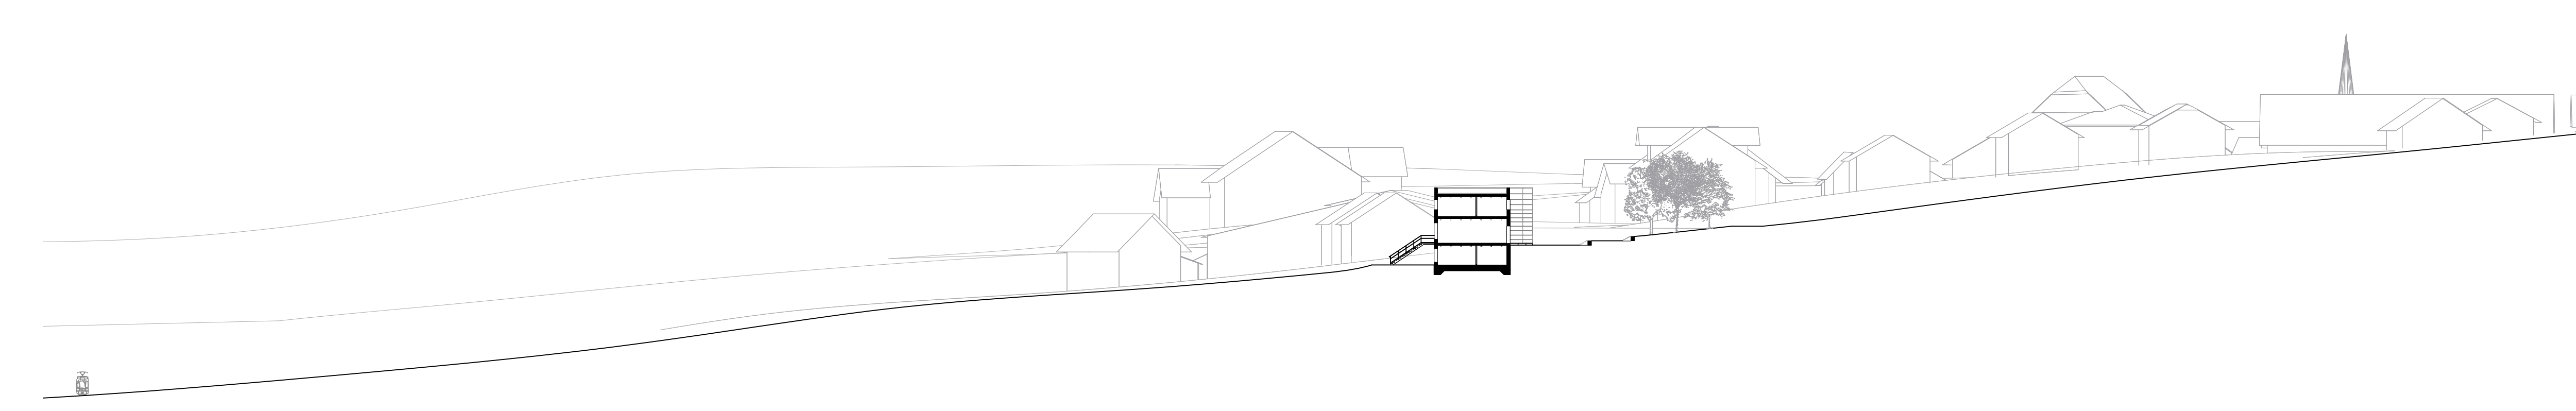


Coupe territoriale 1:500

# Habitat Pittoresque. Hybridation entre terrace house et logement communautaire

Ana de Lima Carvalho

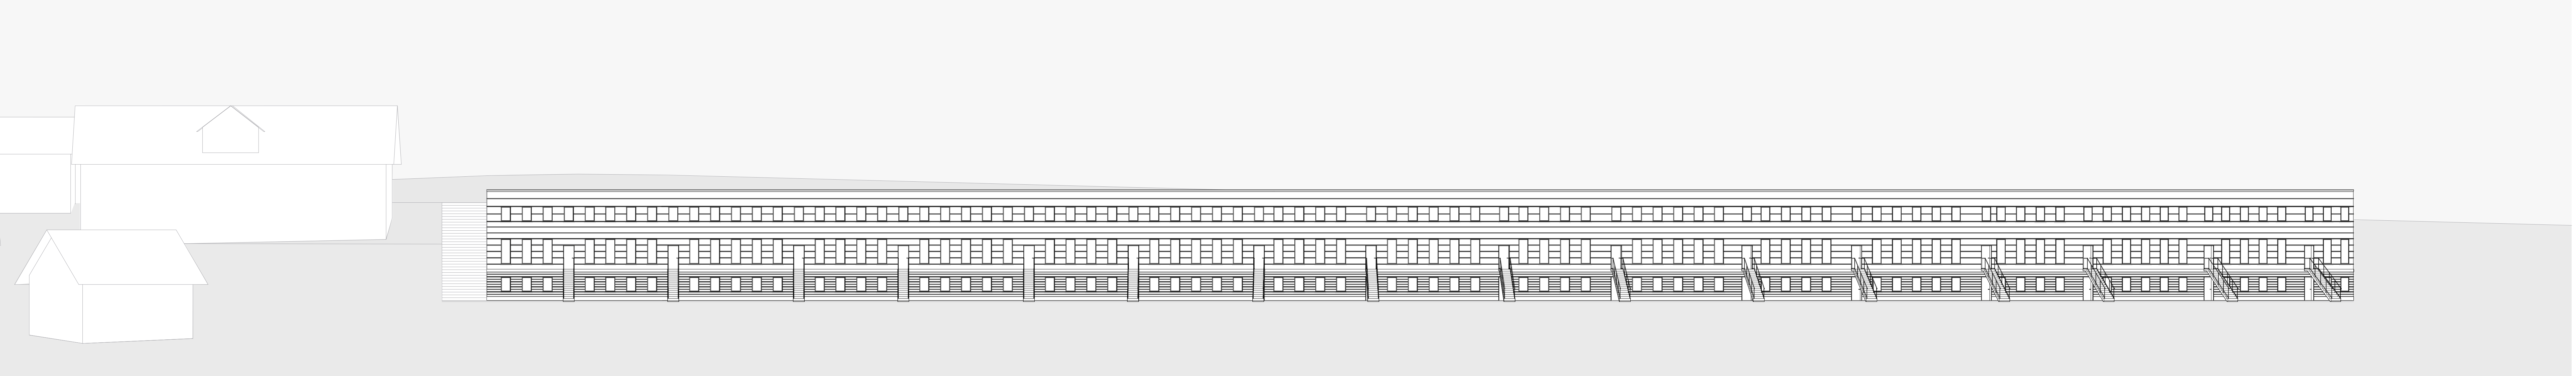

Façade nord - Elévation 1200

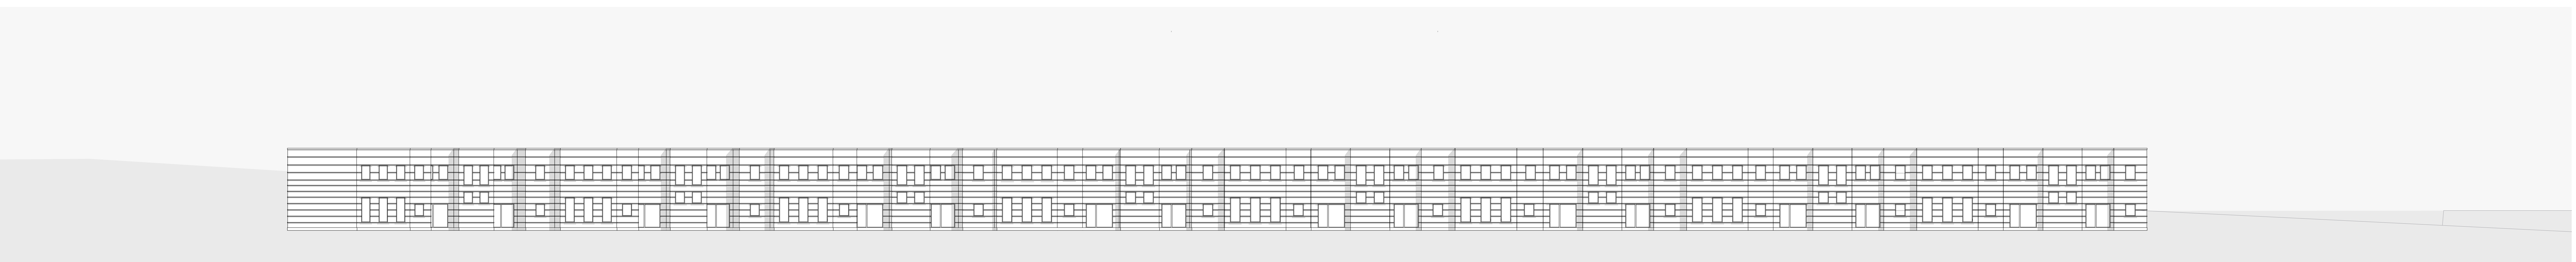


Façade sud - Elévation 1200



Vue depuis le jardin communautaire



Vue de la cuisine en relation avec le jardin

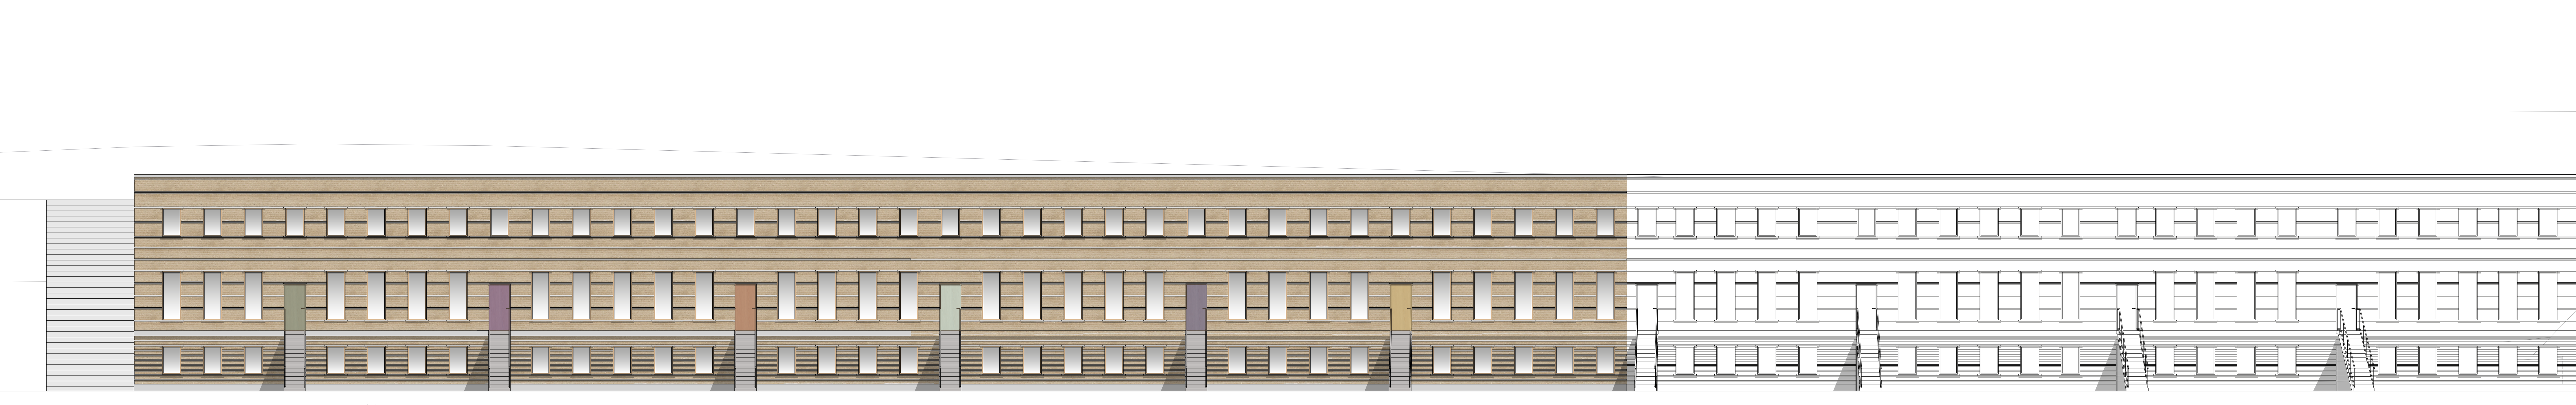

Façade nord et coupe de la cuisine communautaire en relation avec le paysage - Coupe et élévation 1300

