


LE FEMILISTERE


UNE COOPÉRATIVE D'HABITATION FÉMINISTE À CHESEaux (VD)

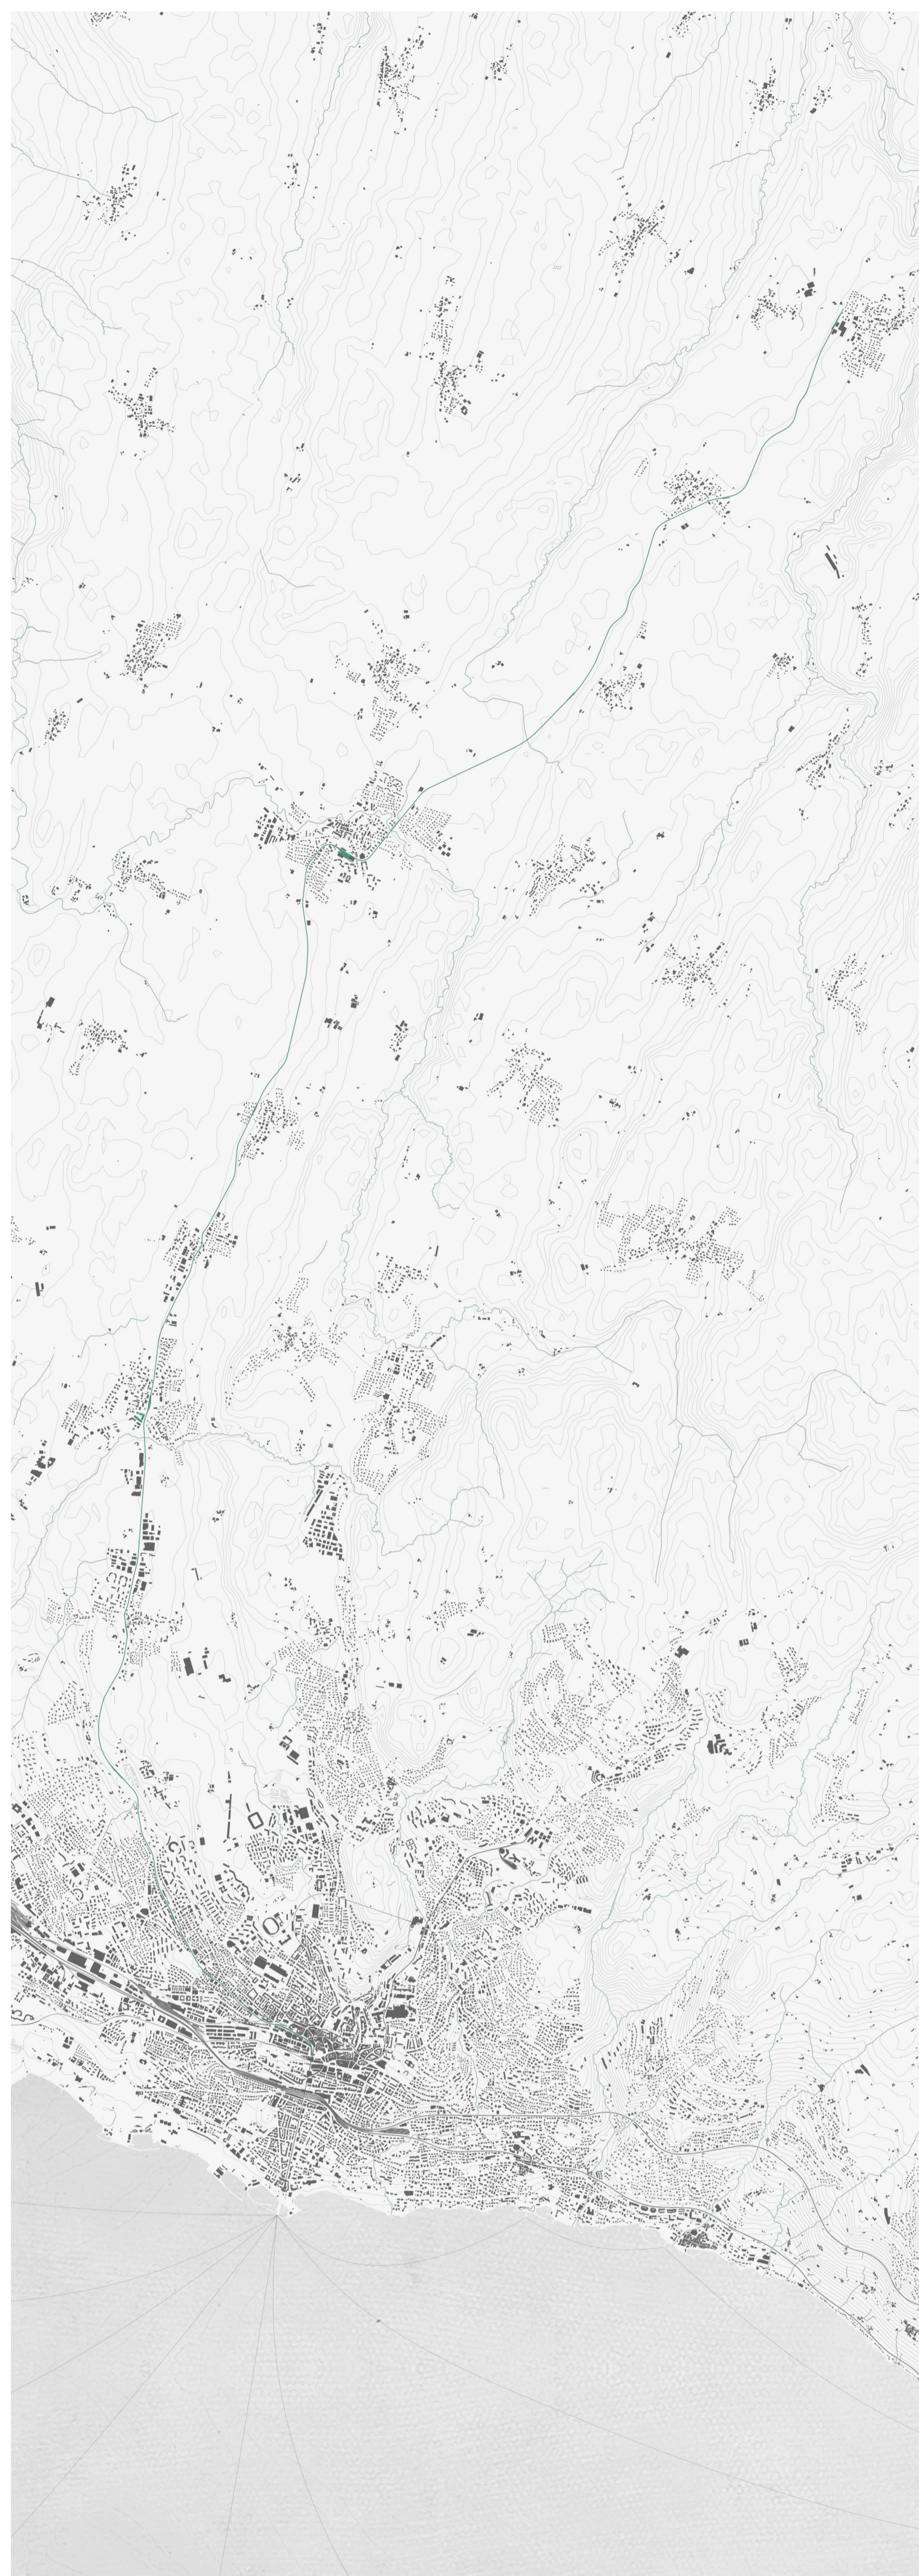


LA LIGNE VERTE
0 25m



PLAN MASSE
0 25m

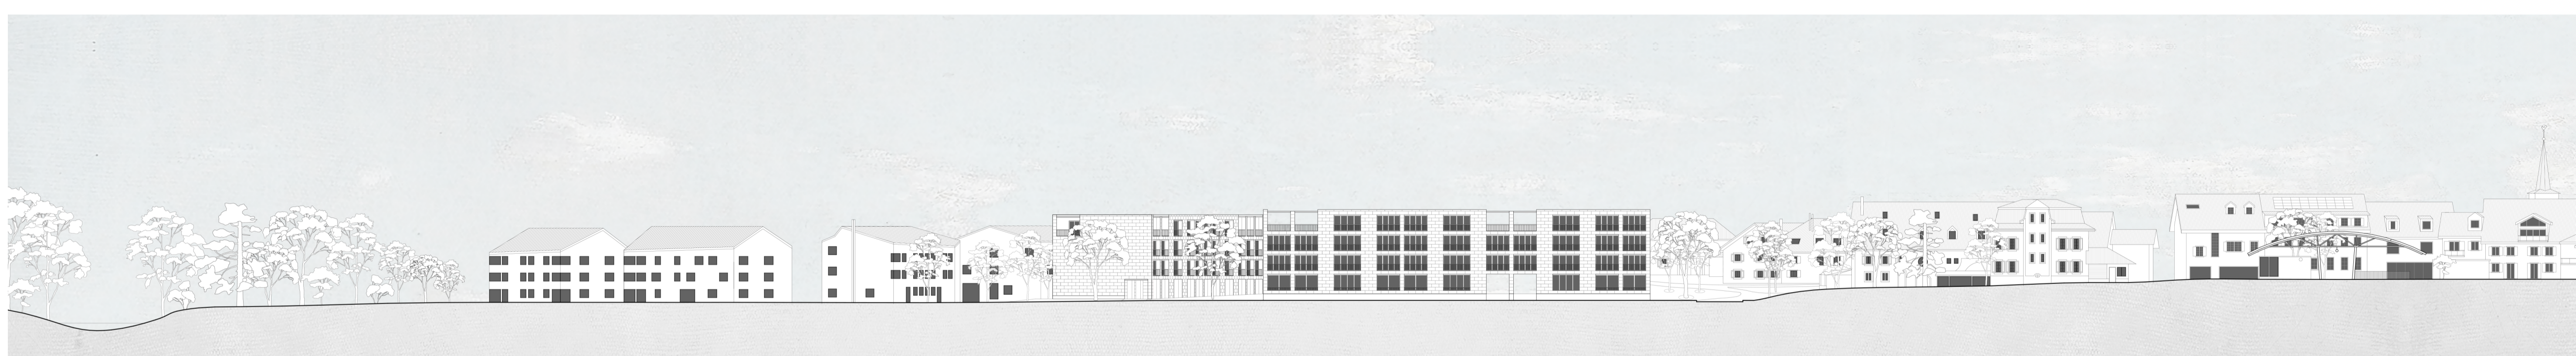

DE LA GARE À LA MERRE
0 25m

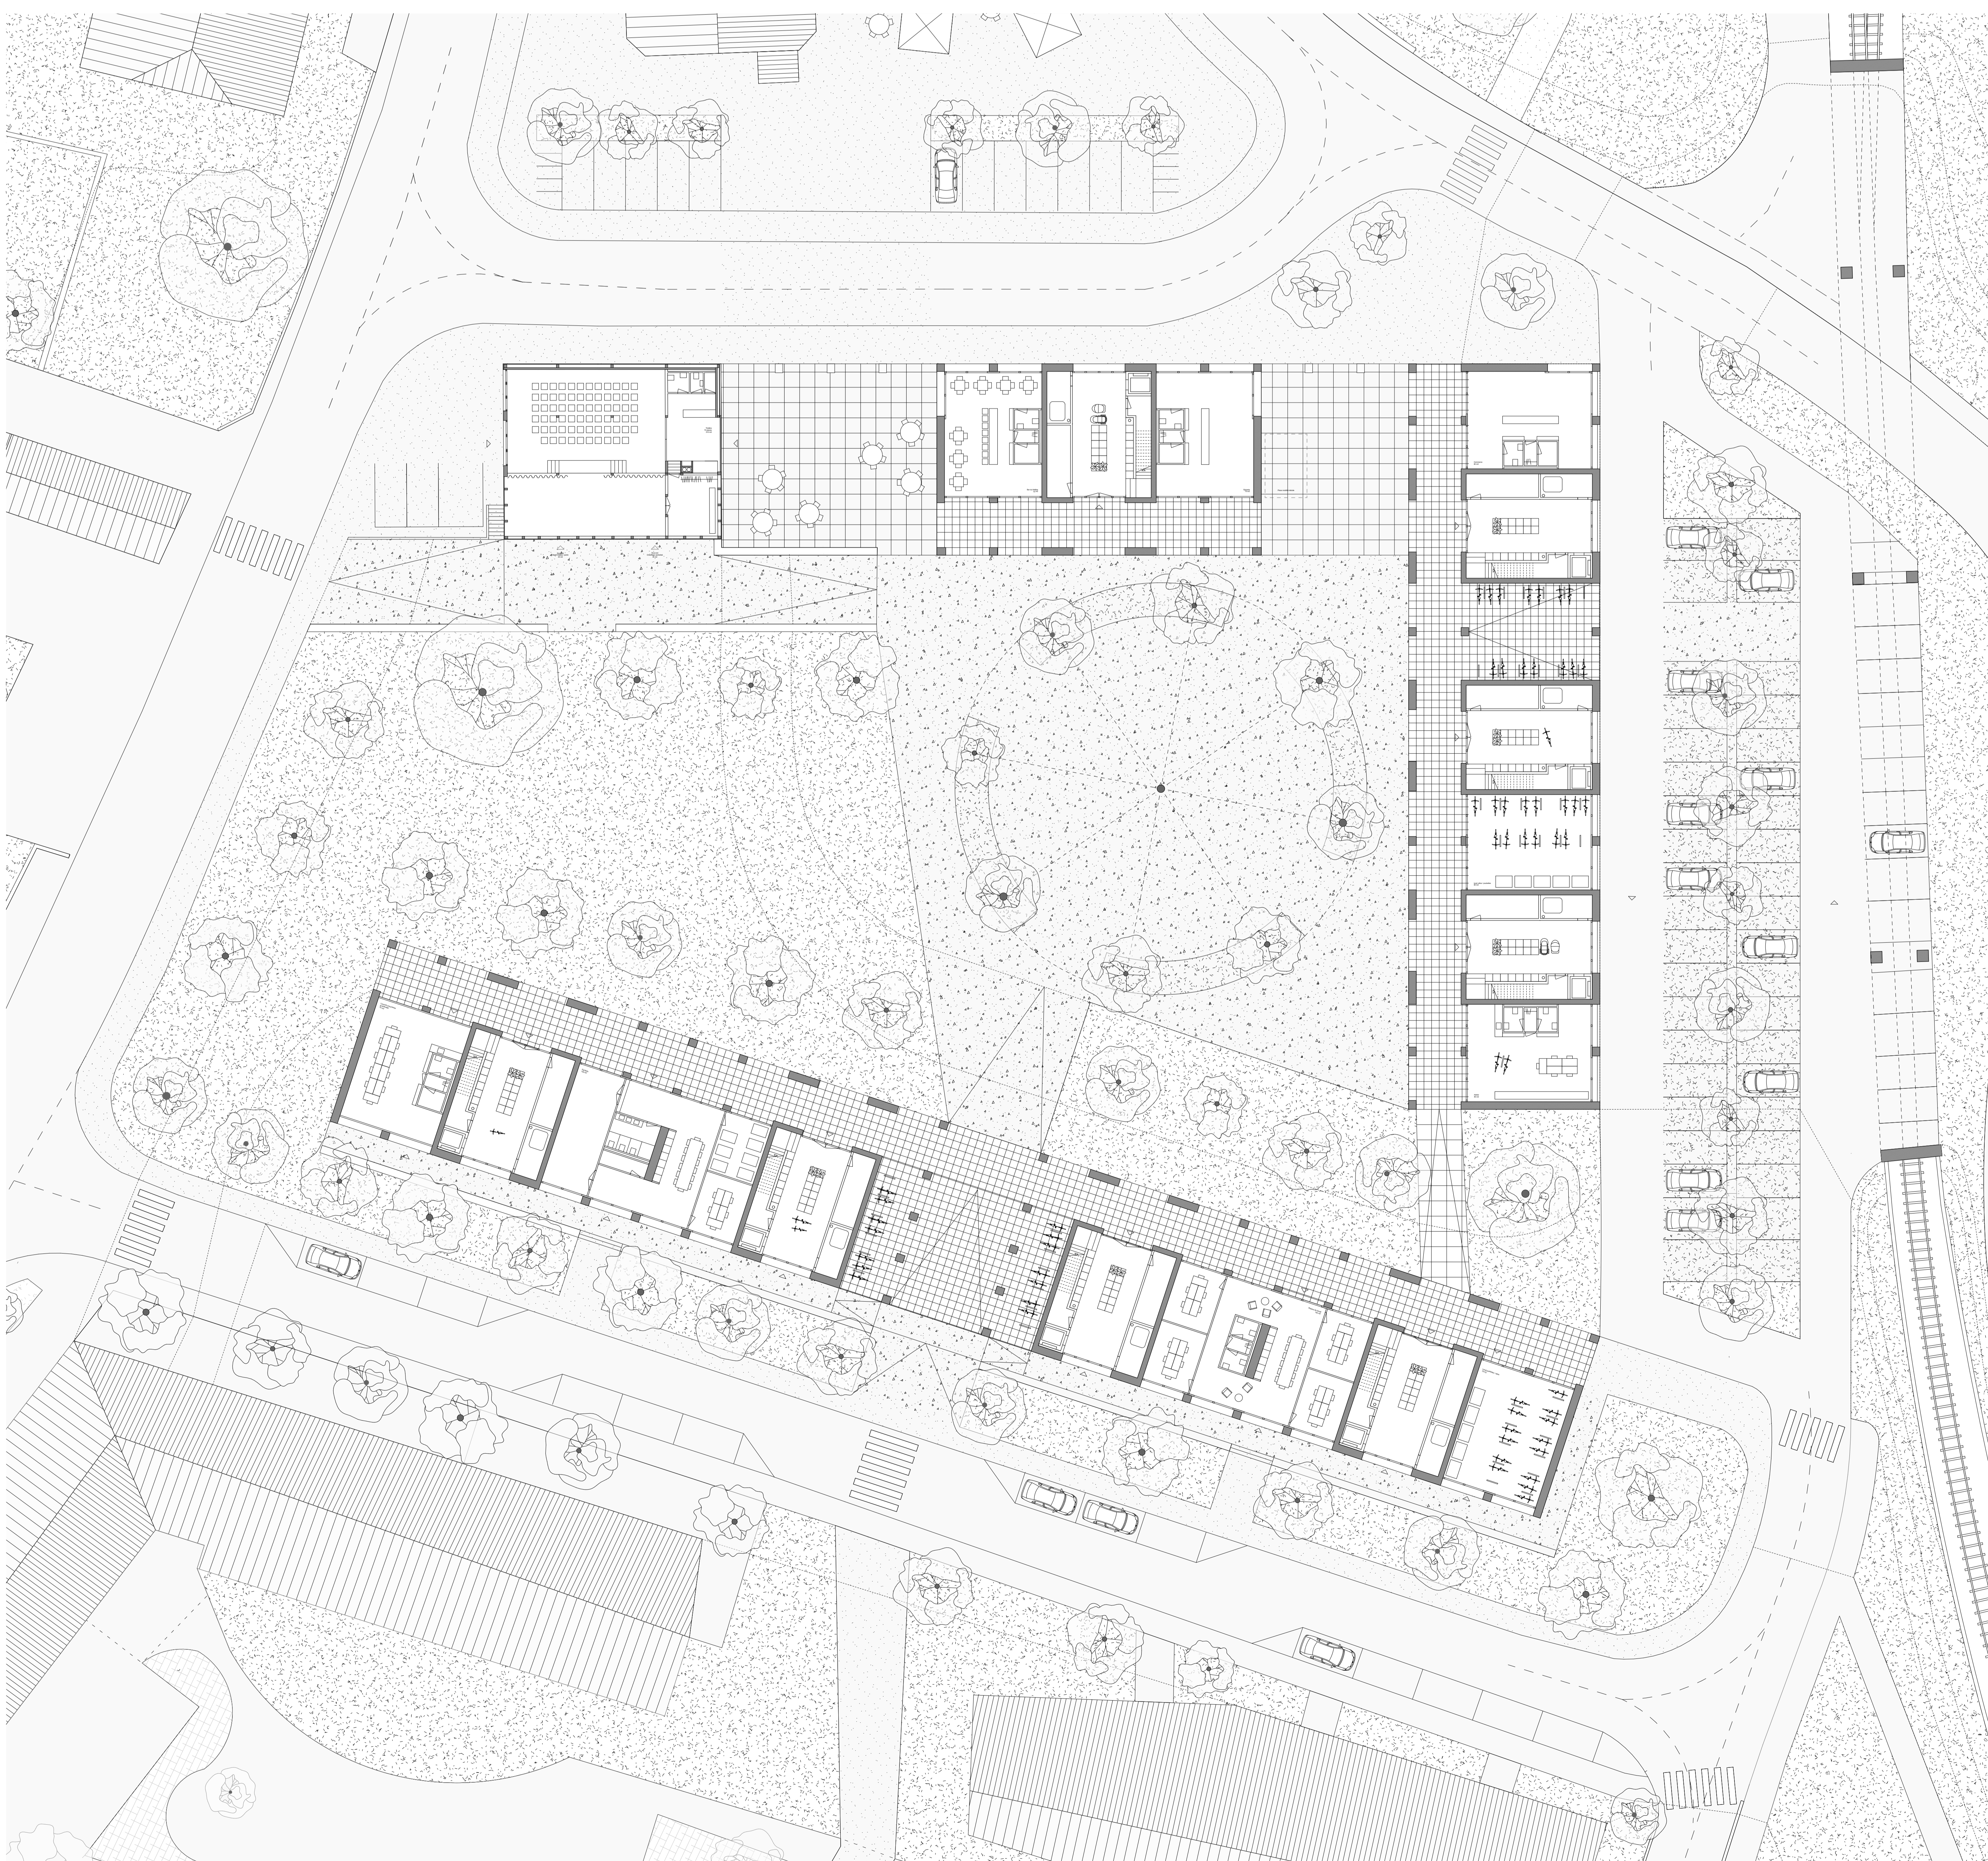

REZ-DE-CHAUSSEE
0 25m



SECTION AA'




SECTION BB'




LES FESTIVITÉS AU FÉMINISTÈRE




SECTION 00'

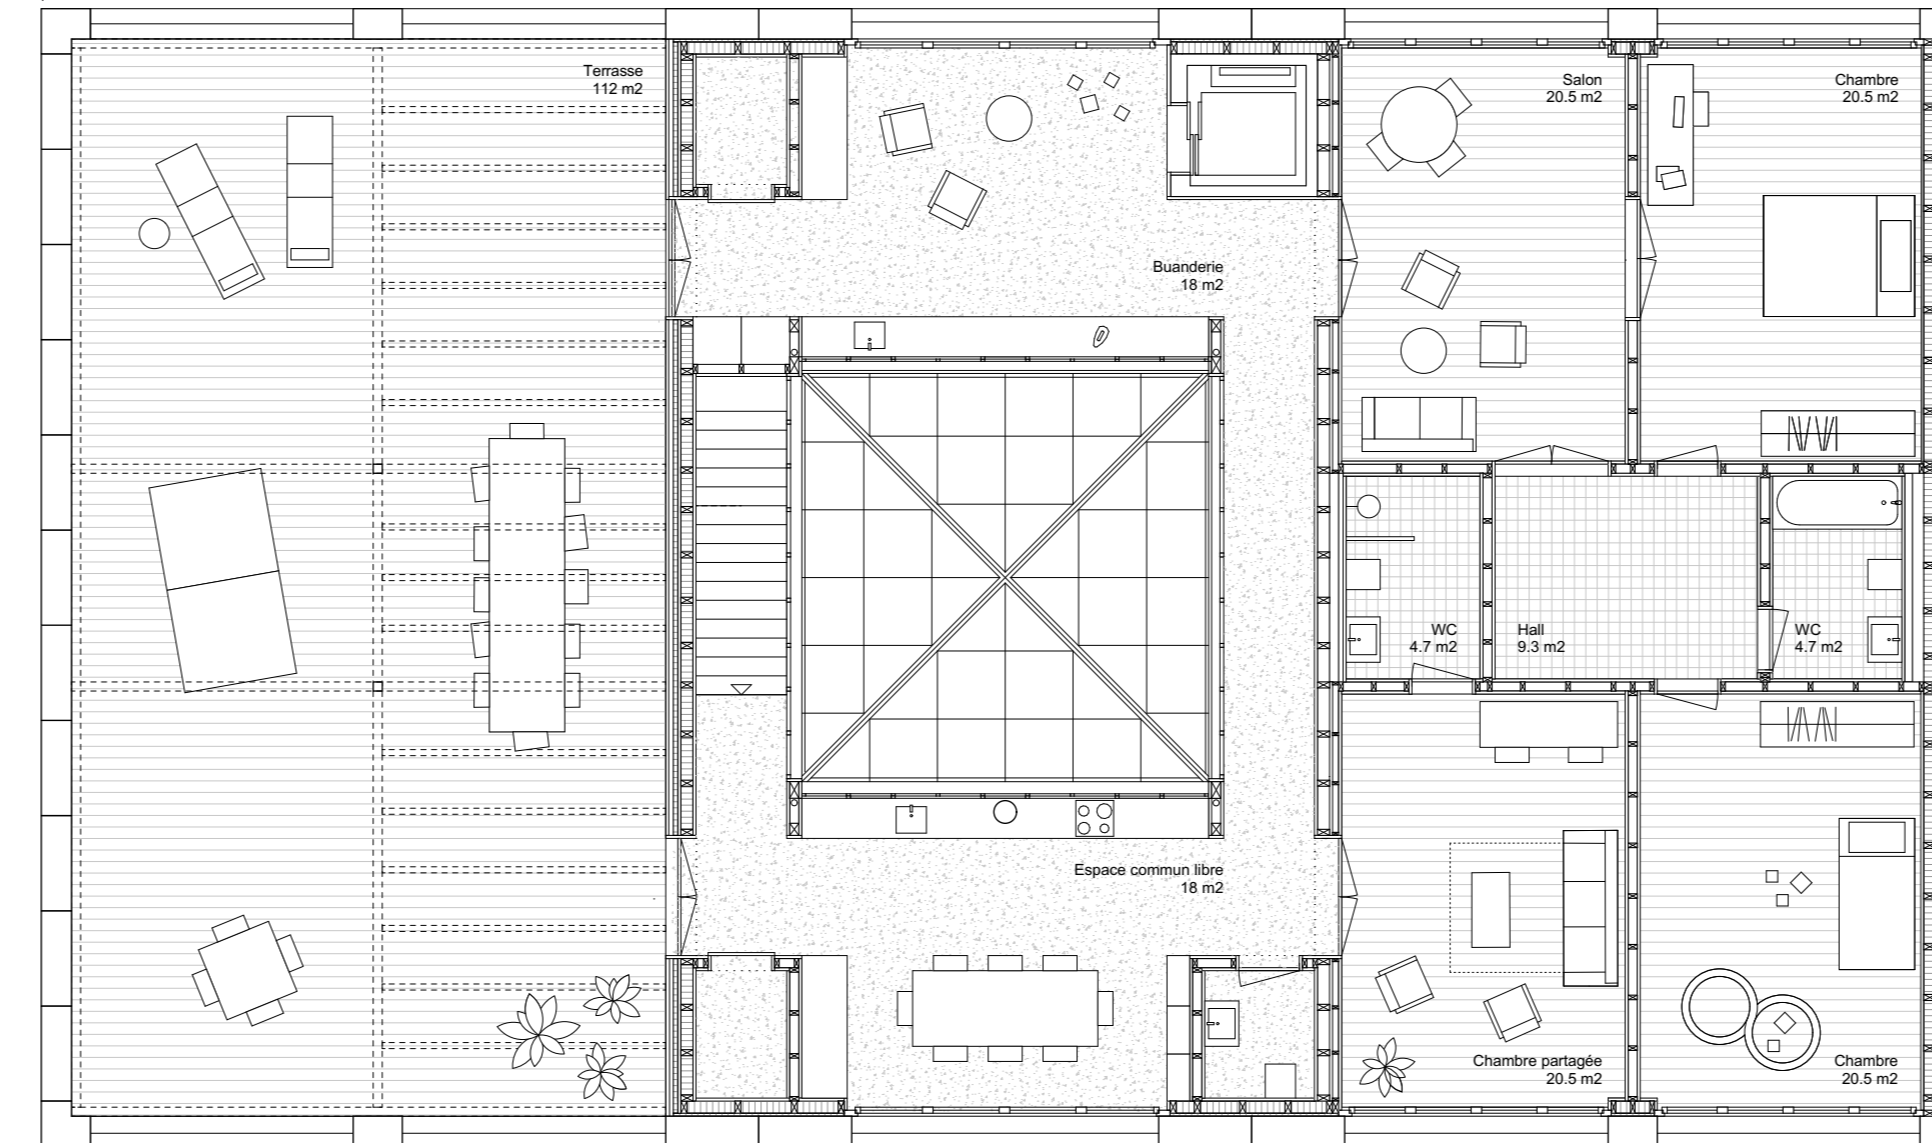

NIVEAU 3

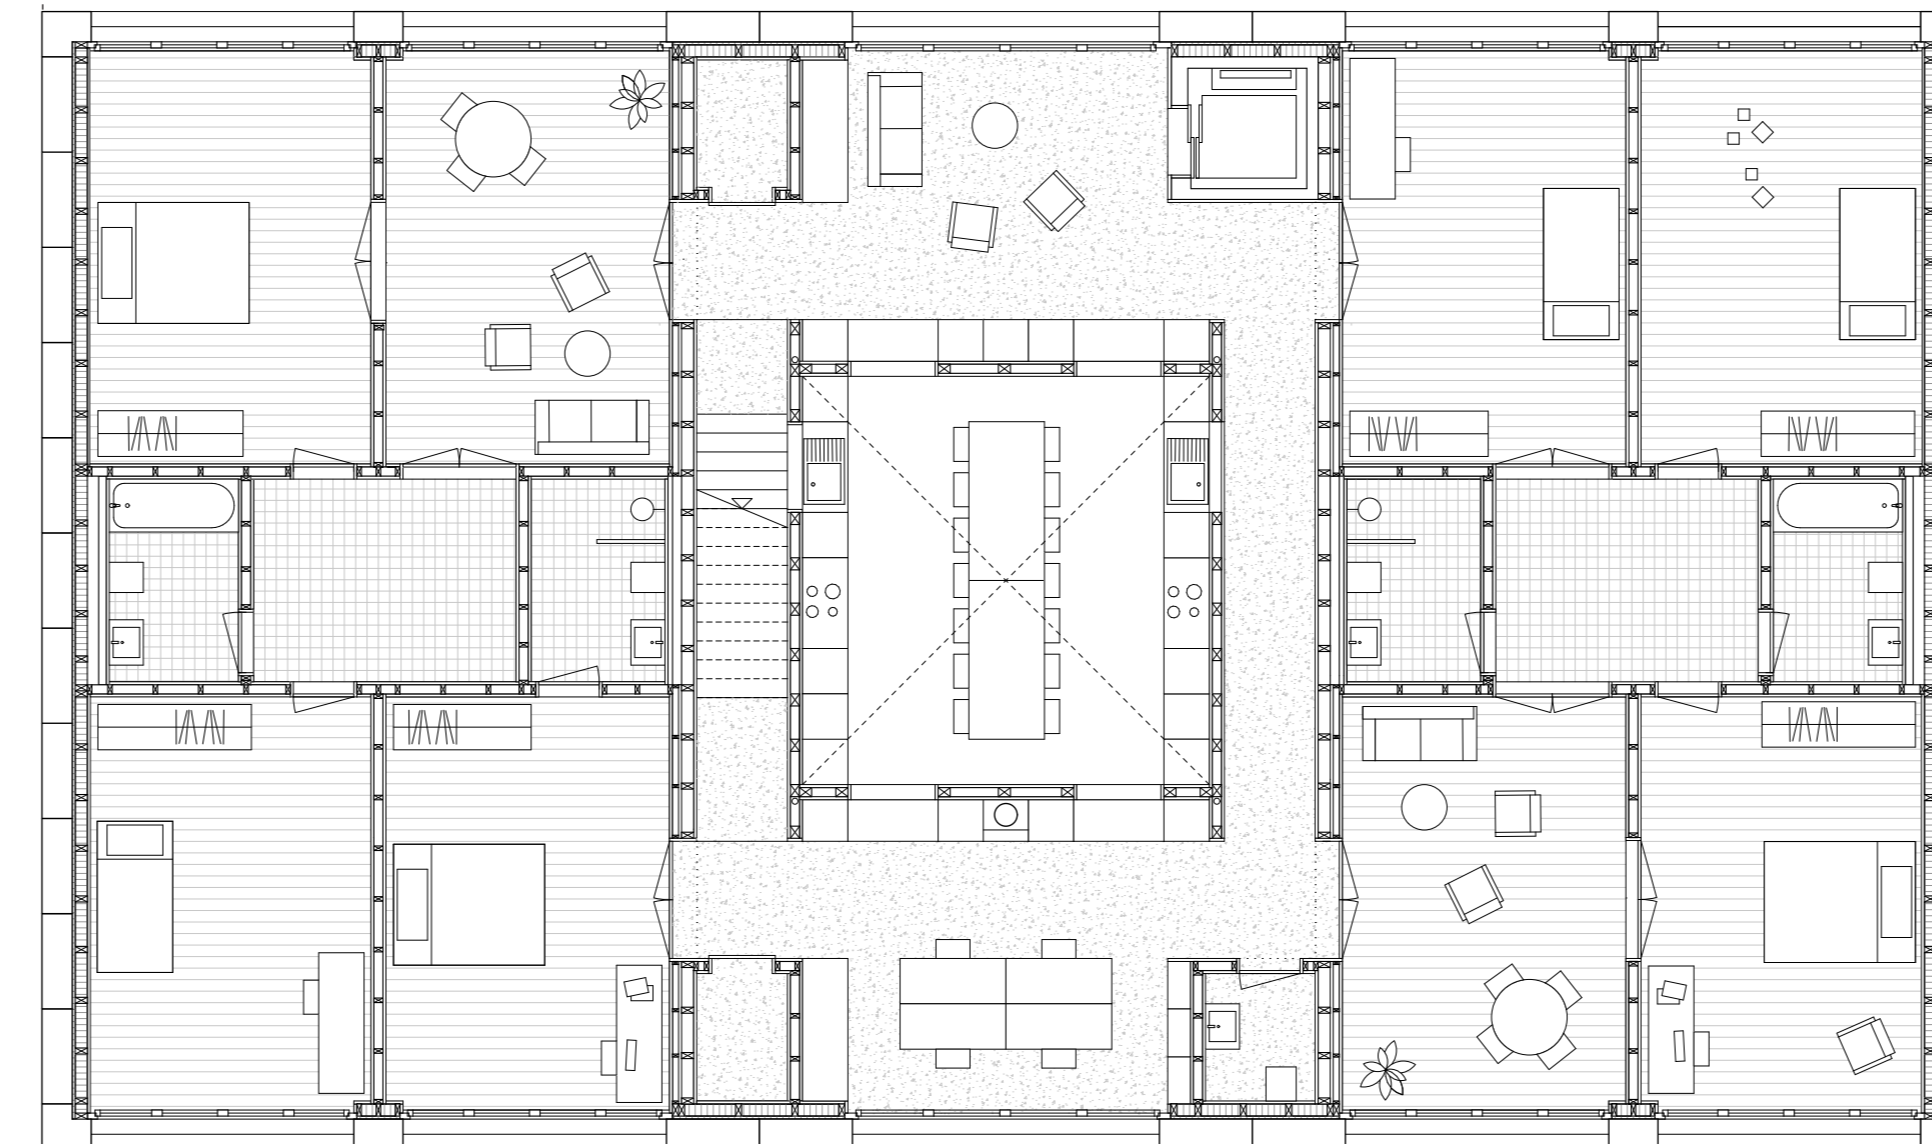


NIVEAU 2

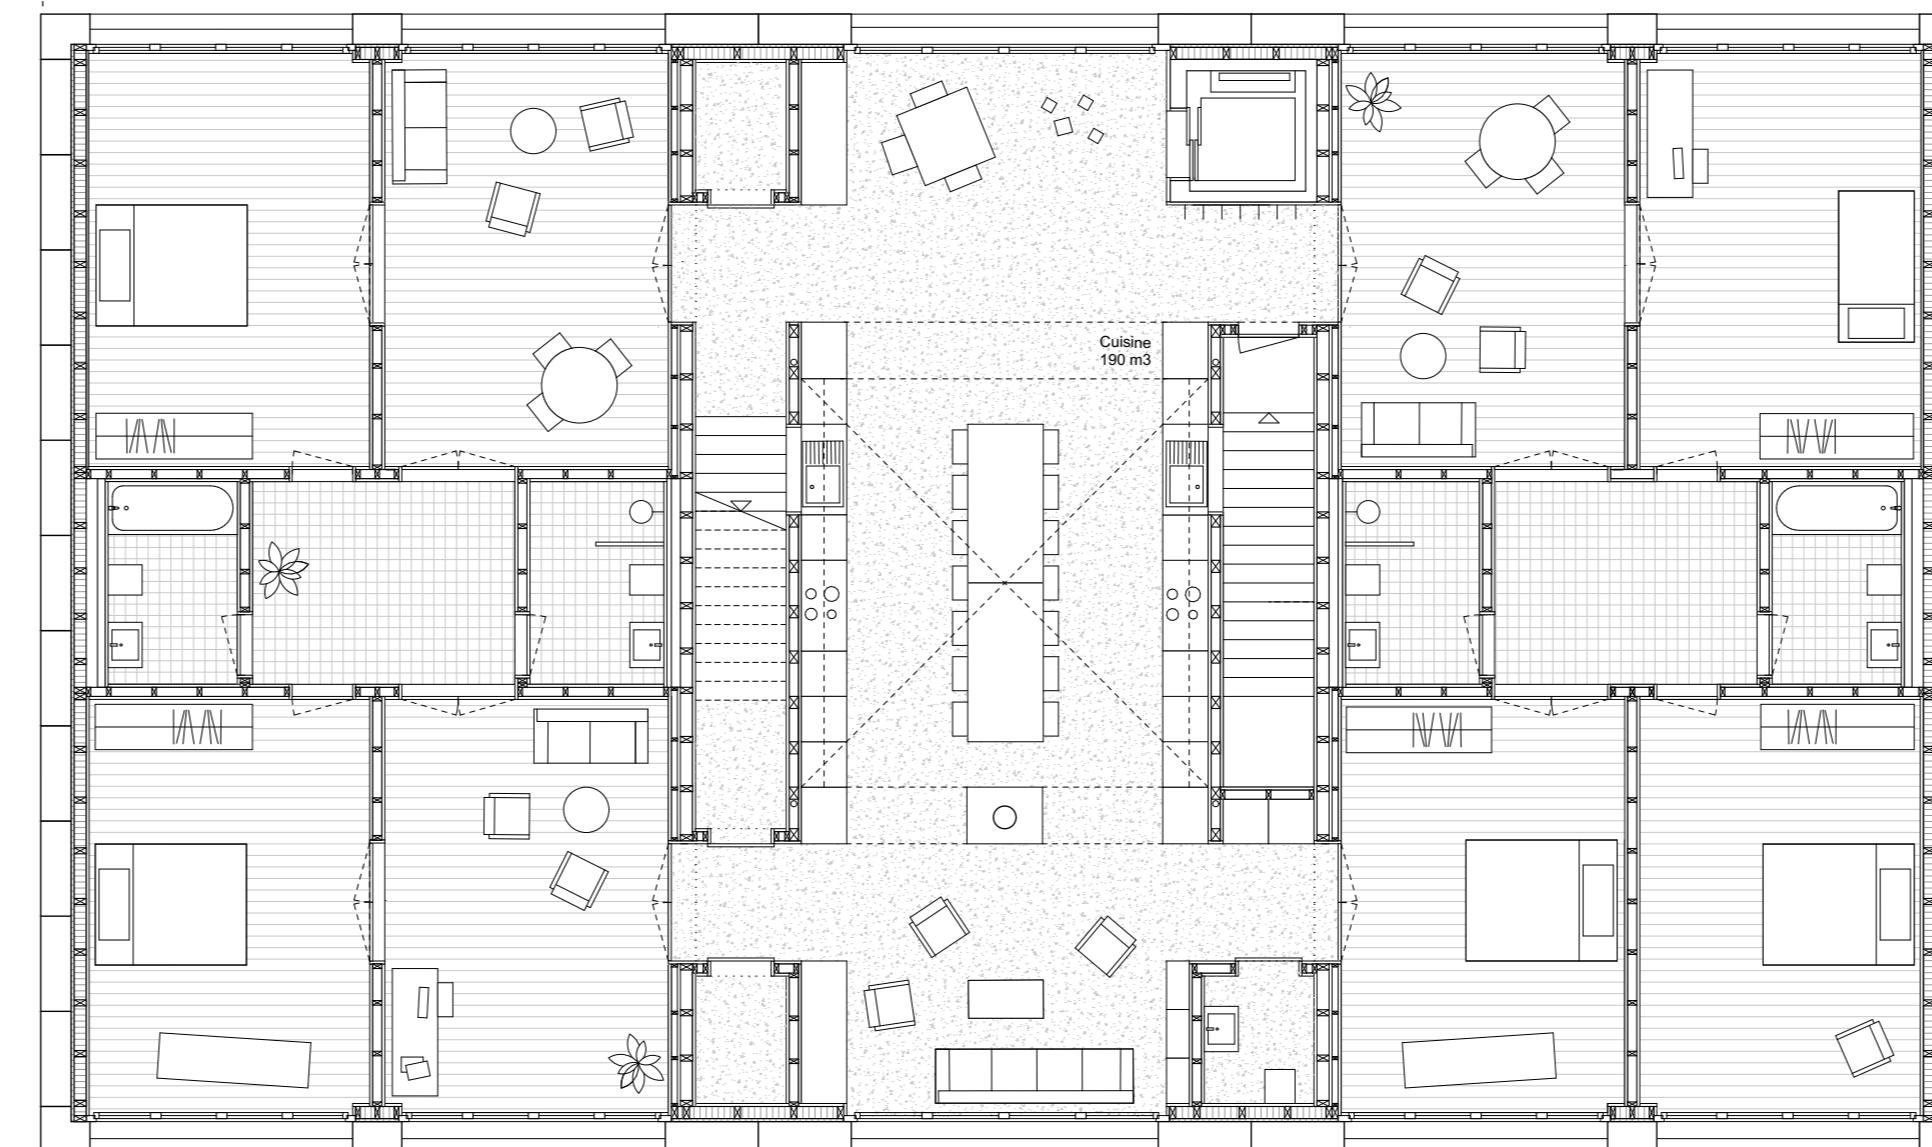

NIVEAU 1



UN QUOTIDIEN EXALTÉ

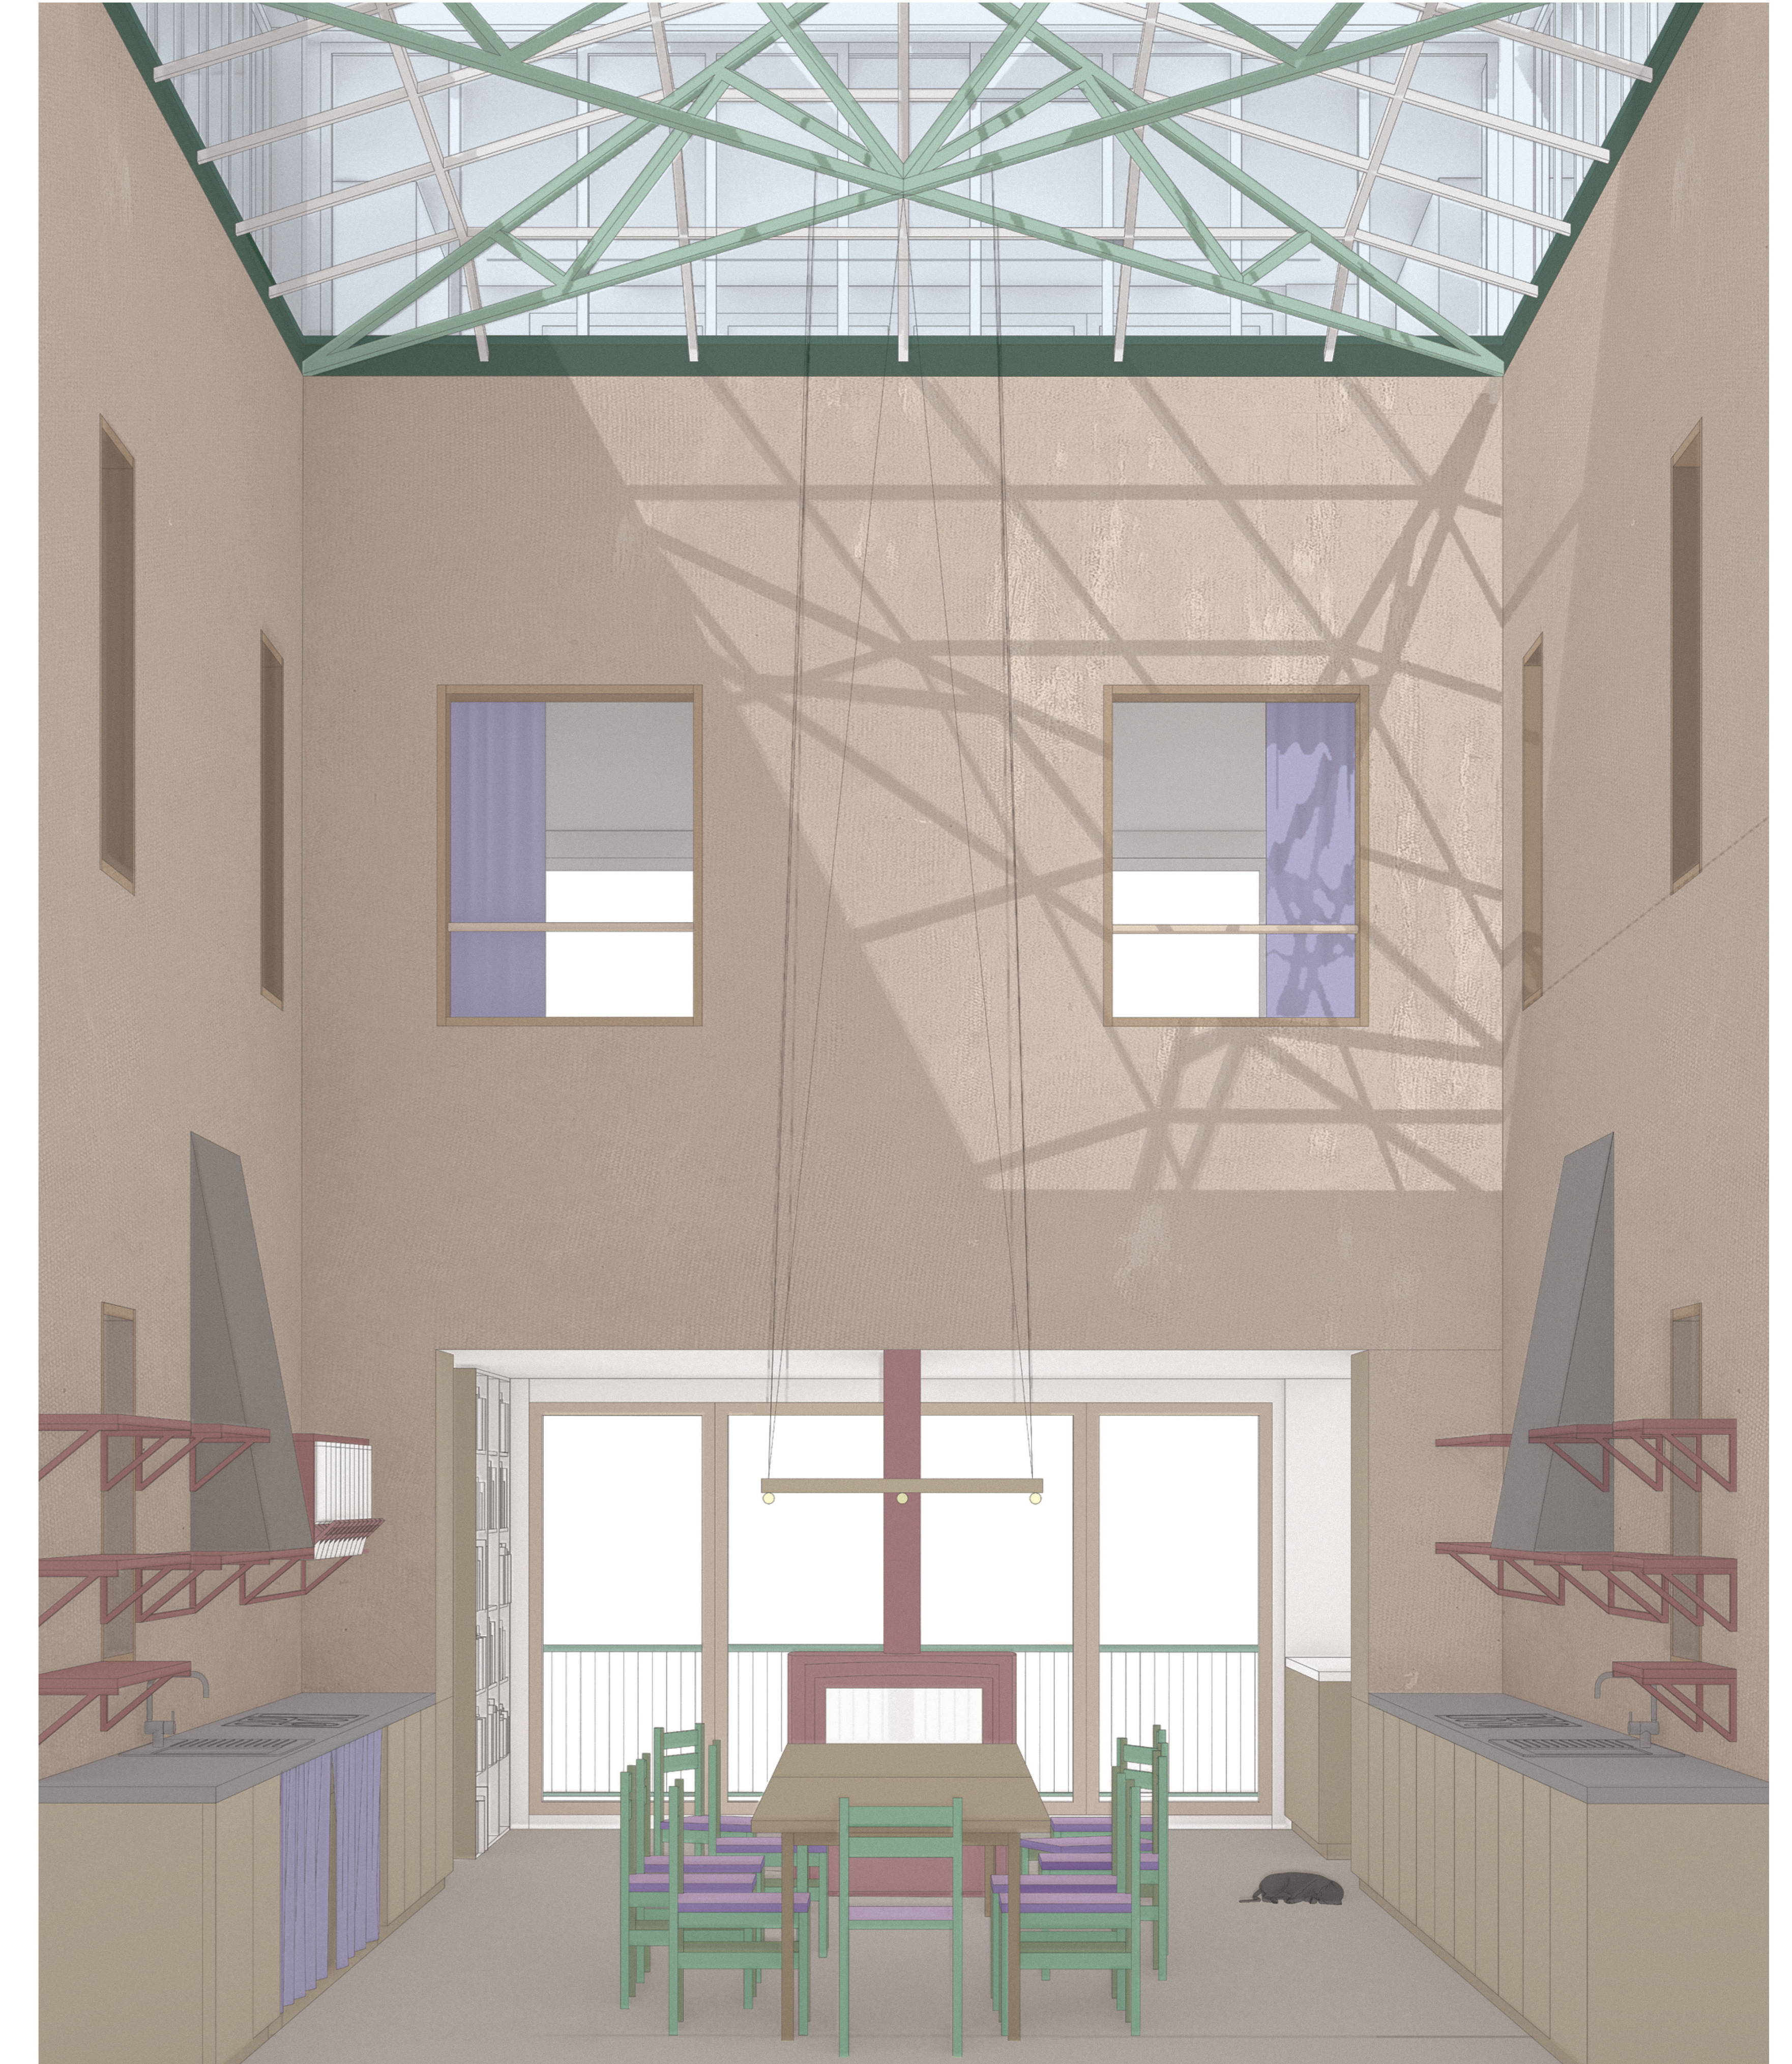

AU COEUR DE LA MAISON