Architecture et Environnement :

Construction vernaculaire d'une auberge dans les montagnes chinoises

Situation du village de Shanshangfang en Chine

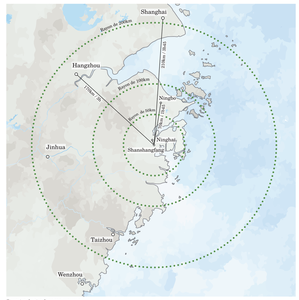

Situation du site dans son contexte

Plan de situation - Échelle 1:500

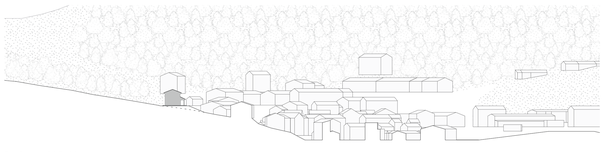

Coupe de situation - Échelle 1:500

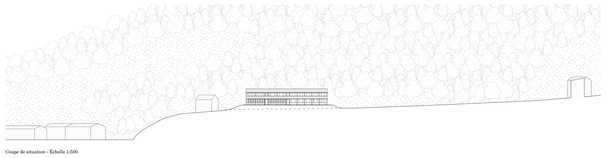

Coupe de situation - Échelle 1:500

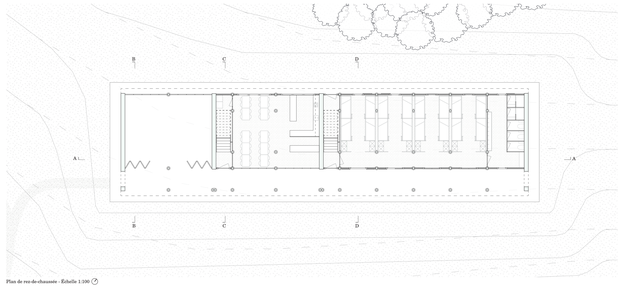

Plan de rez-de-chaussée - Échelle 1:100

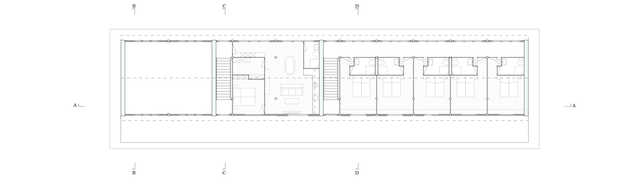

Plan d'étage - Échelle 1:100

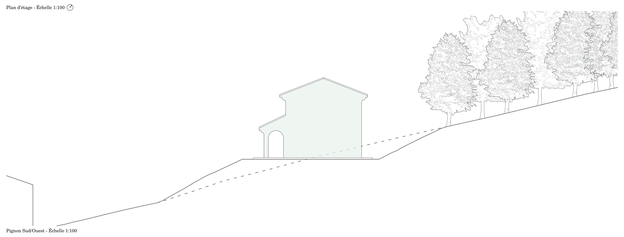

Pignon SudOuest - Échelle 1:100

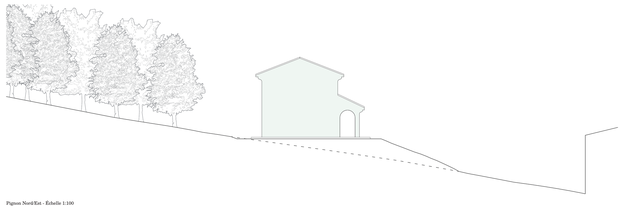

Pignon NordEst - Échelle 1:100

Façade NordOuest - Échelle 1:100

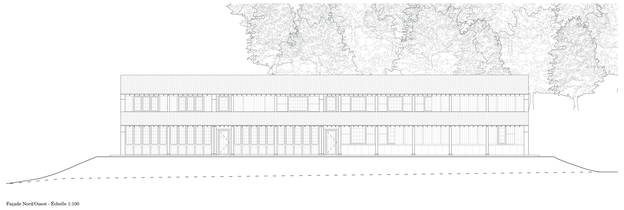

Façade NordOuest - Échelle 1:100

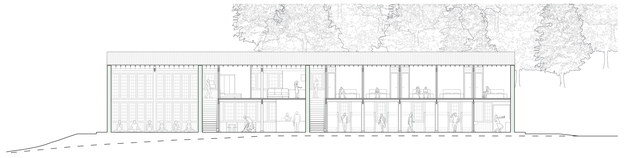

Coupe AA longitudinale - Échelle 1:100

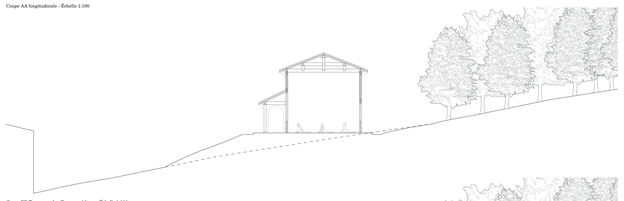

Coupe BB Transversale - Espace publique - Échelle 1:100

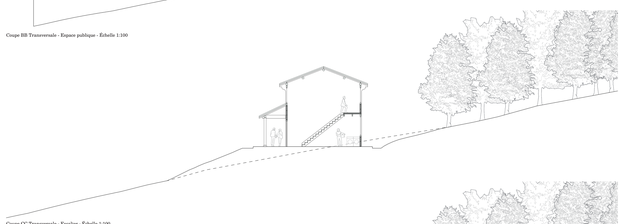

Coupe CC Transversale - Escalier - Échelle 1:100

Coupe DD Transversale - Chambres et dortoir - Échelle 1:100

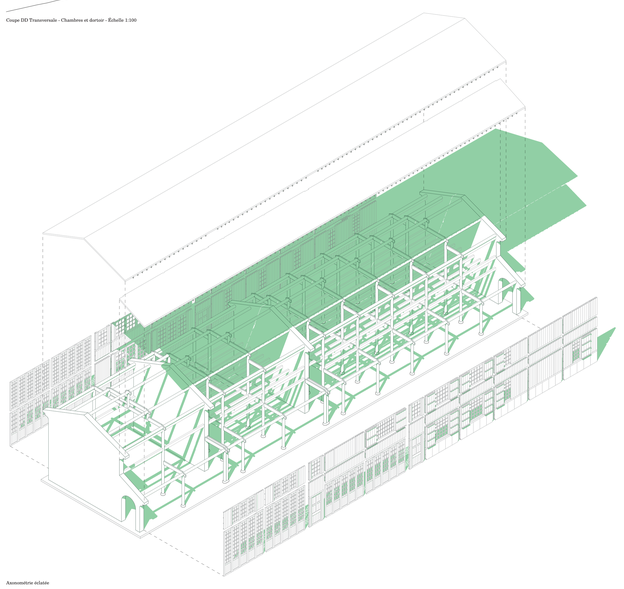

Axonométrie éclatée

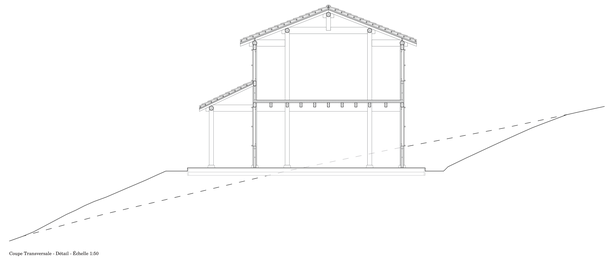

Coupe Transversale - Détail - Échelle 1:50

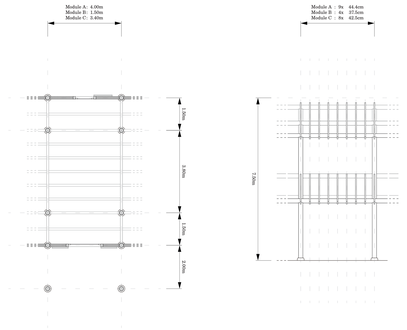

Plan et élevation - Module - Échelle 1:50

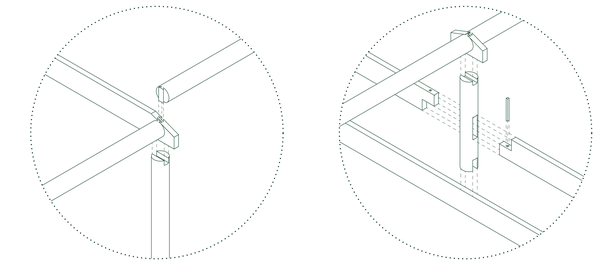
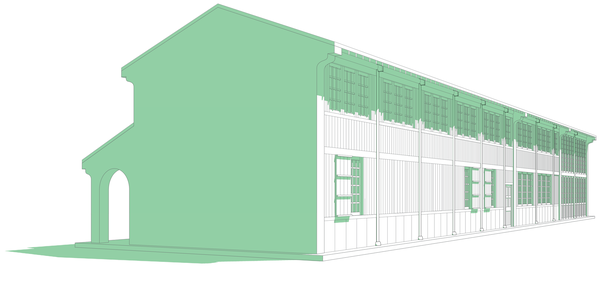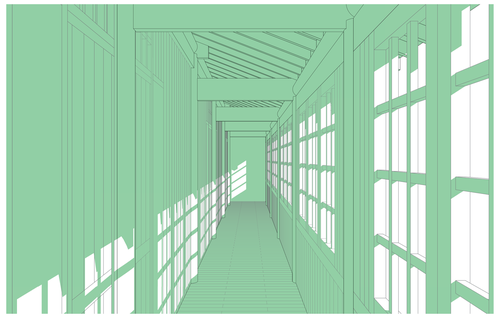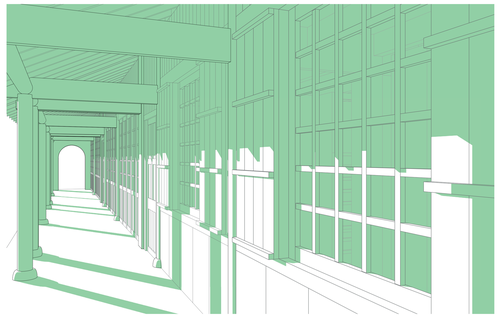
Axonométrie des jonctions