


APPARTEMENT EXTÉRIEUR - 3 DEMI-NIVEAUX - 2 CHAMBRES - 84m²

1/30

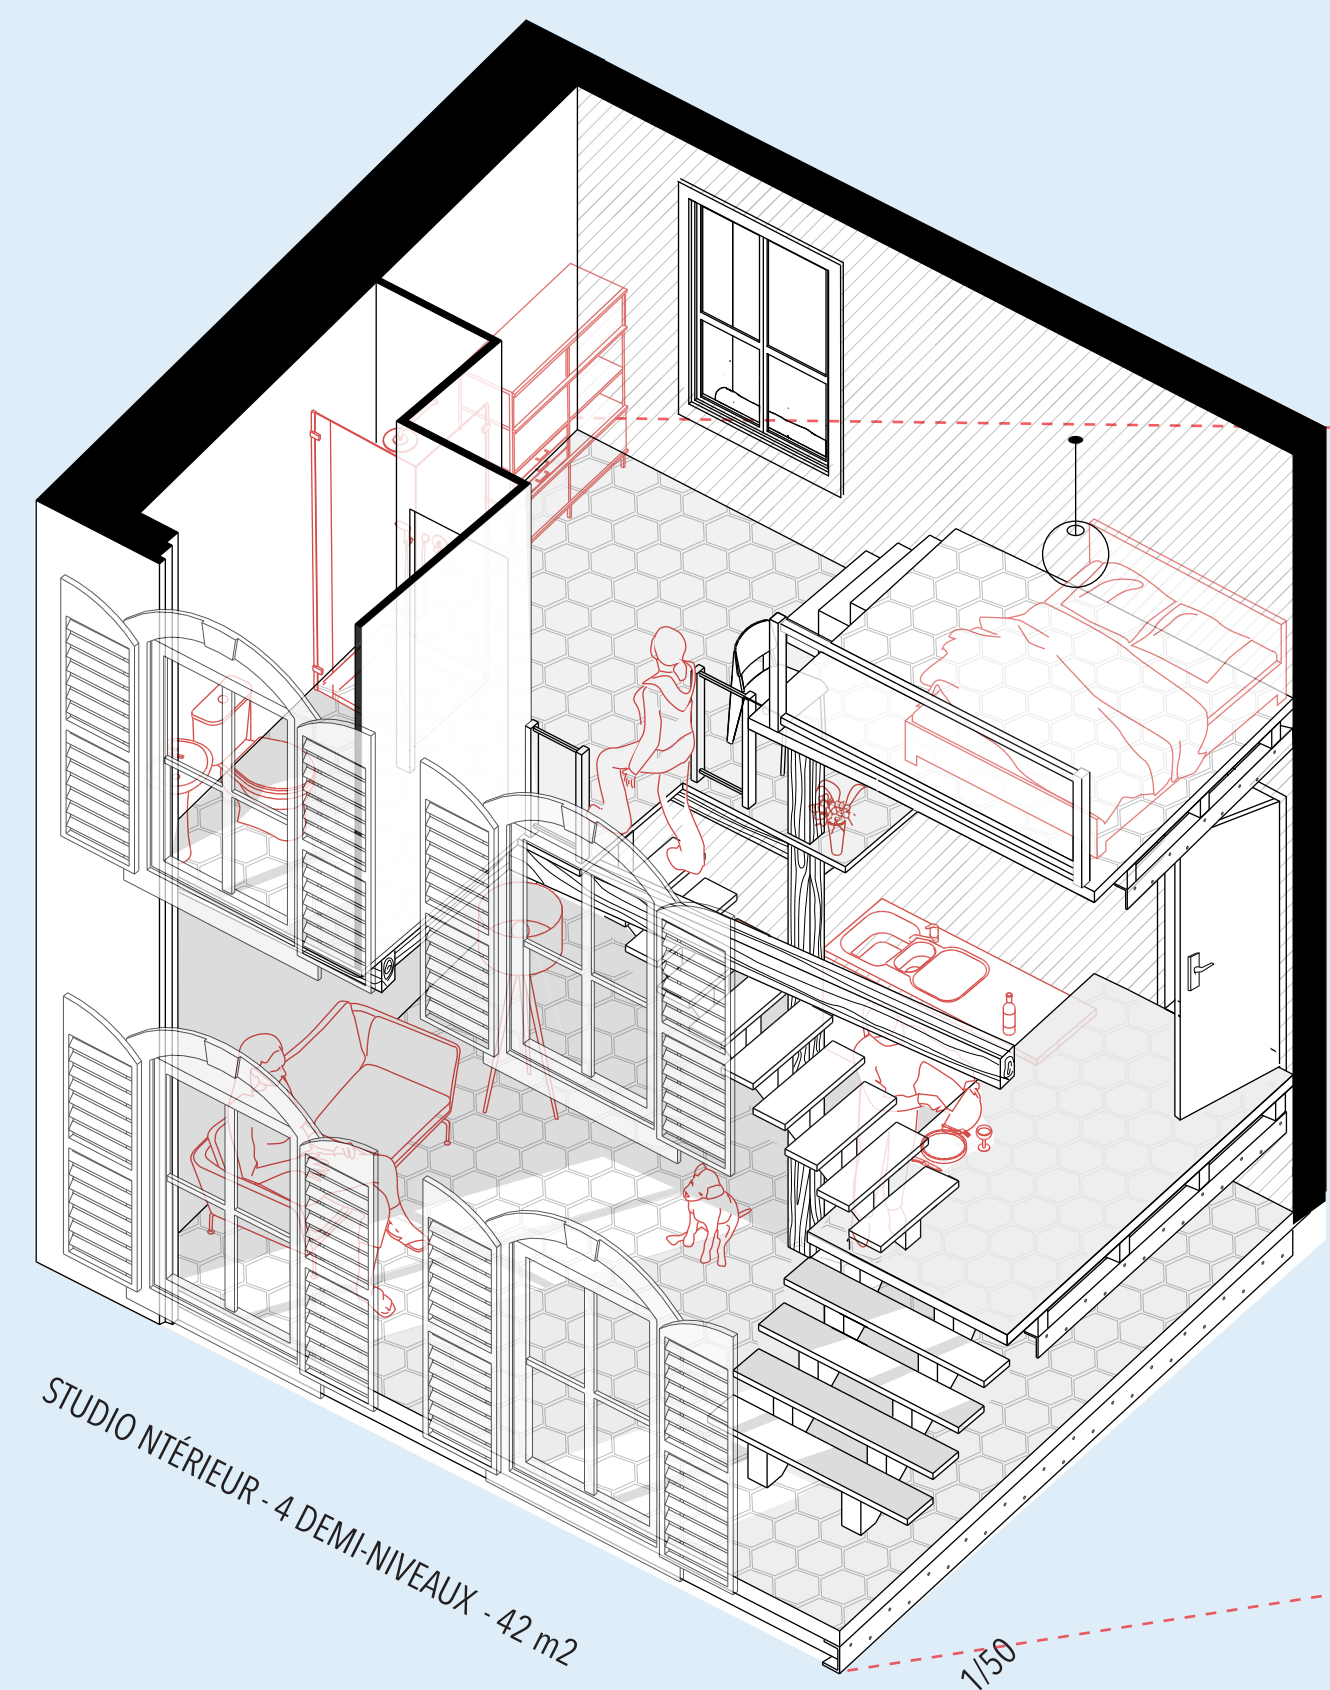

STUDIO INTÉRIEUR - 4 DEMI-NIVEAUX - 42 m²

1/50

