





Plan du rez-de-chaussée

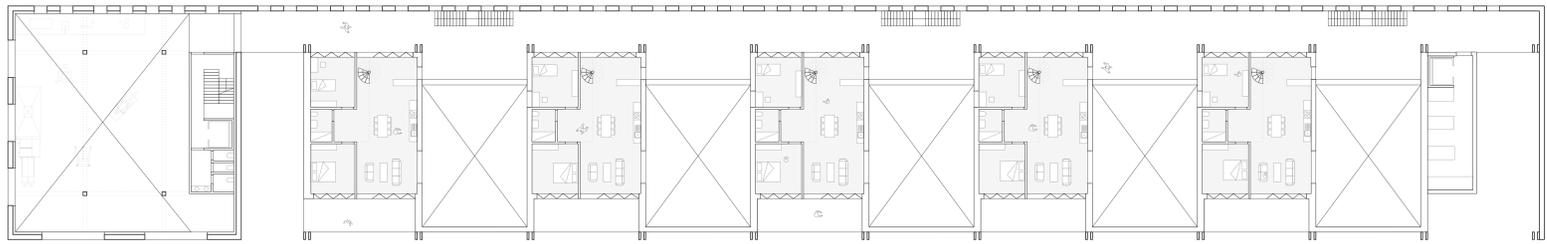

Plan du 1^{er} étage

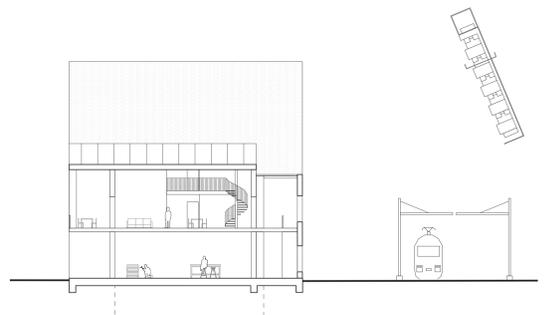

Coupe transversale

