


Toiture de panneaux solaires

Sous-espaces, structure secondaire en bois

Mur en briques de terre crue, protection contre le bruit

Structure primaire portiques en bois

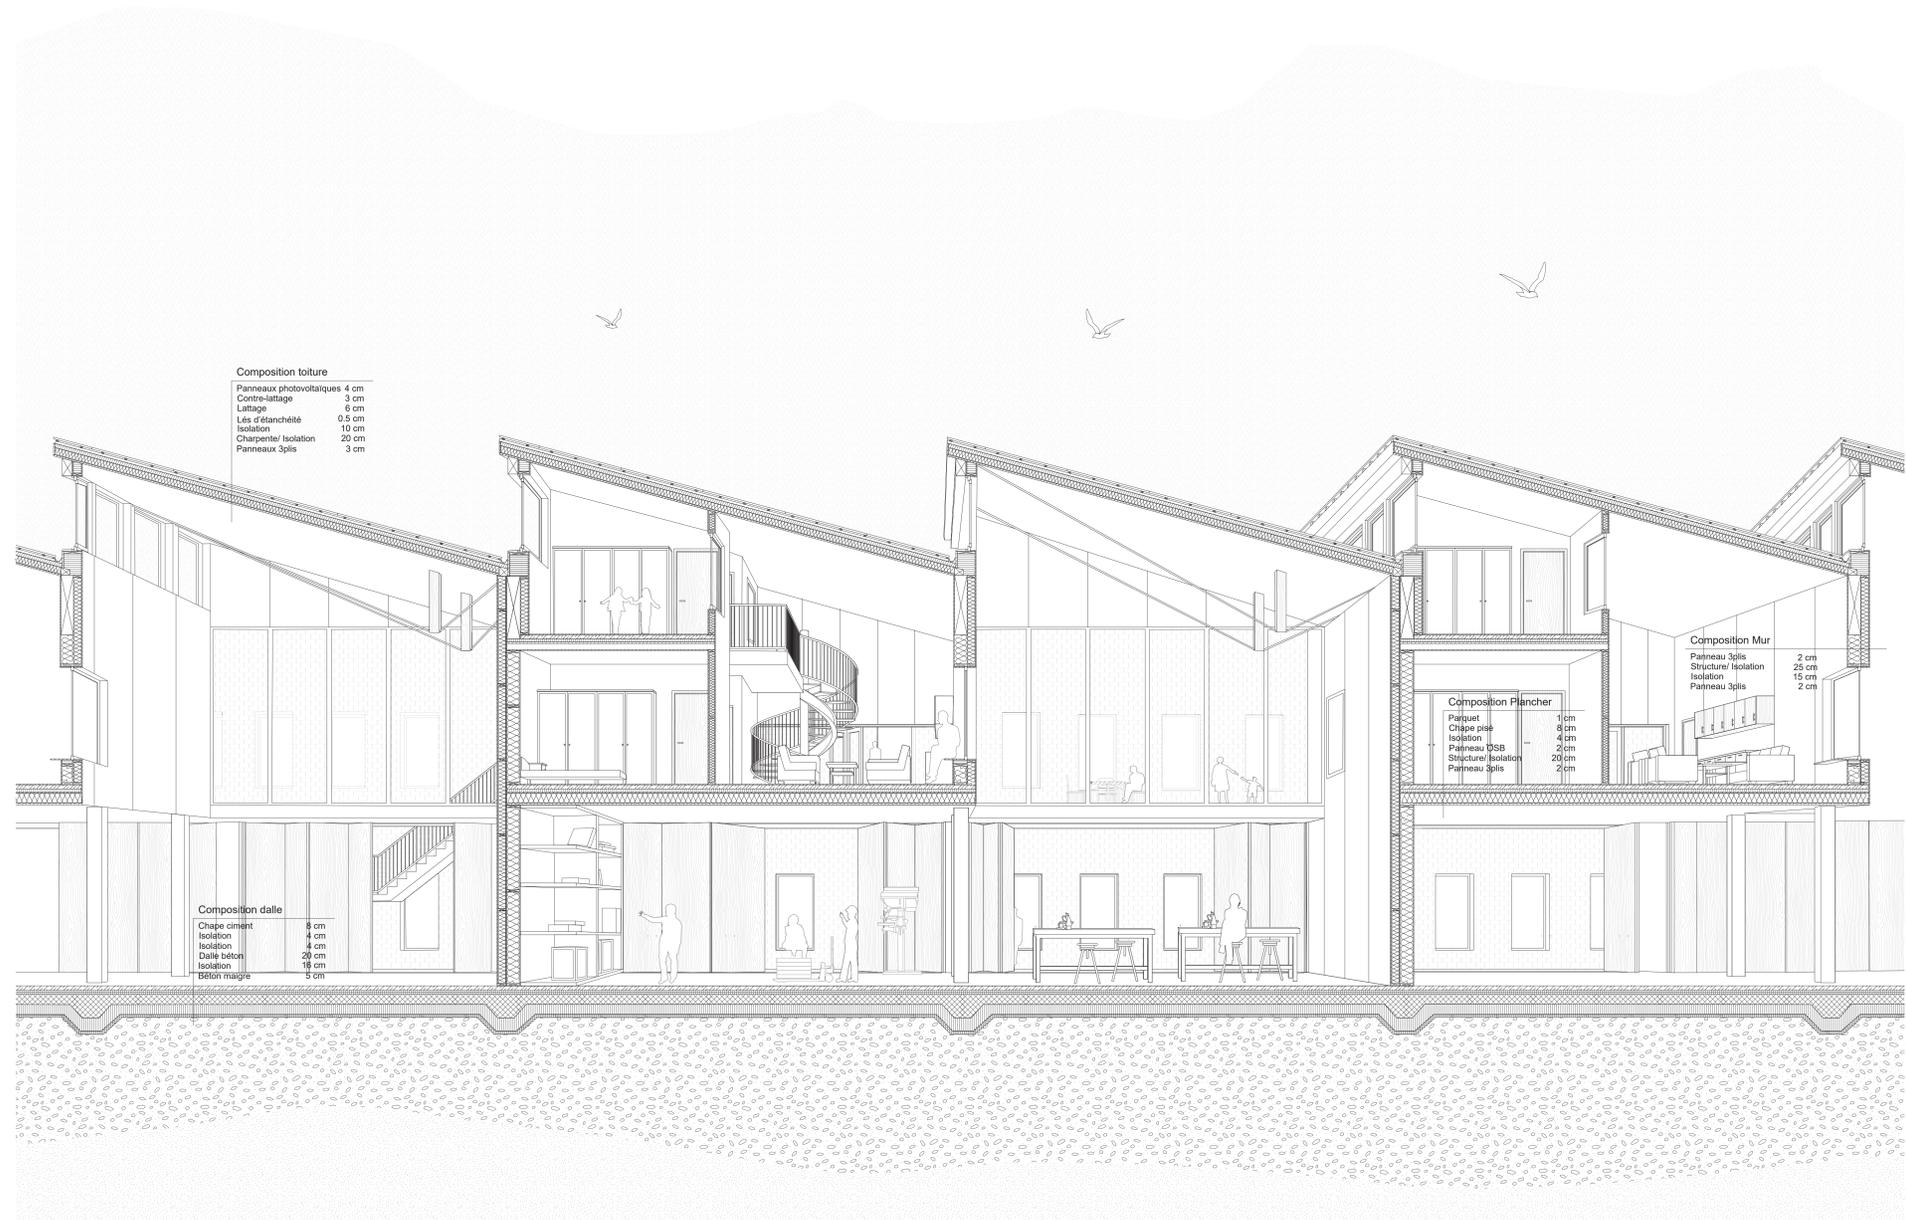

Coupe perspective

0 0.5 1 2m