




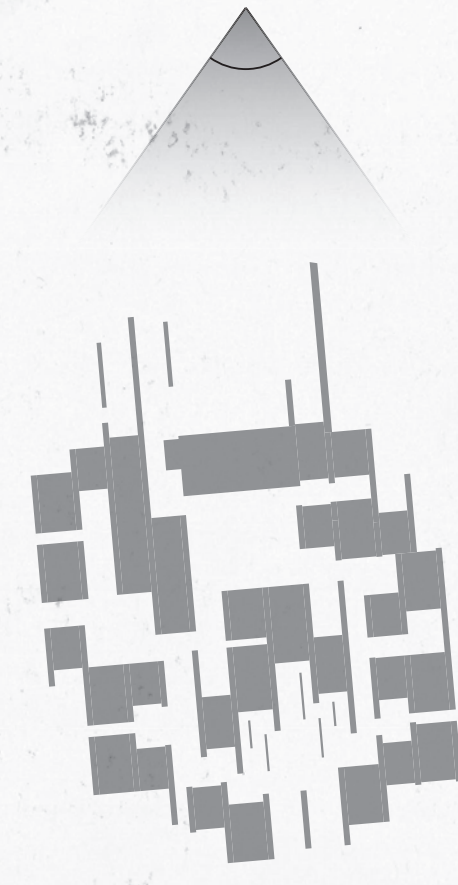


Façade Nord

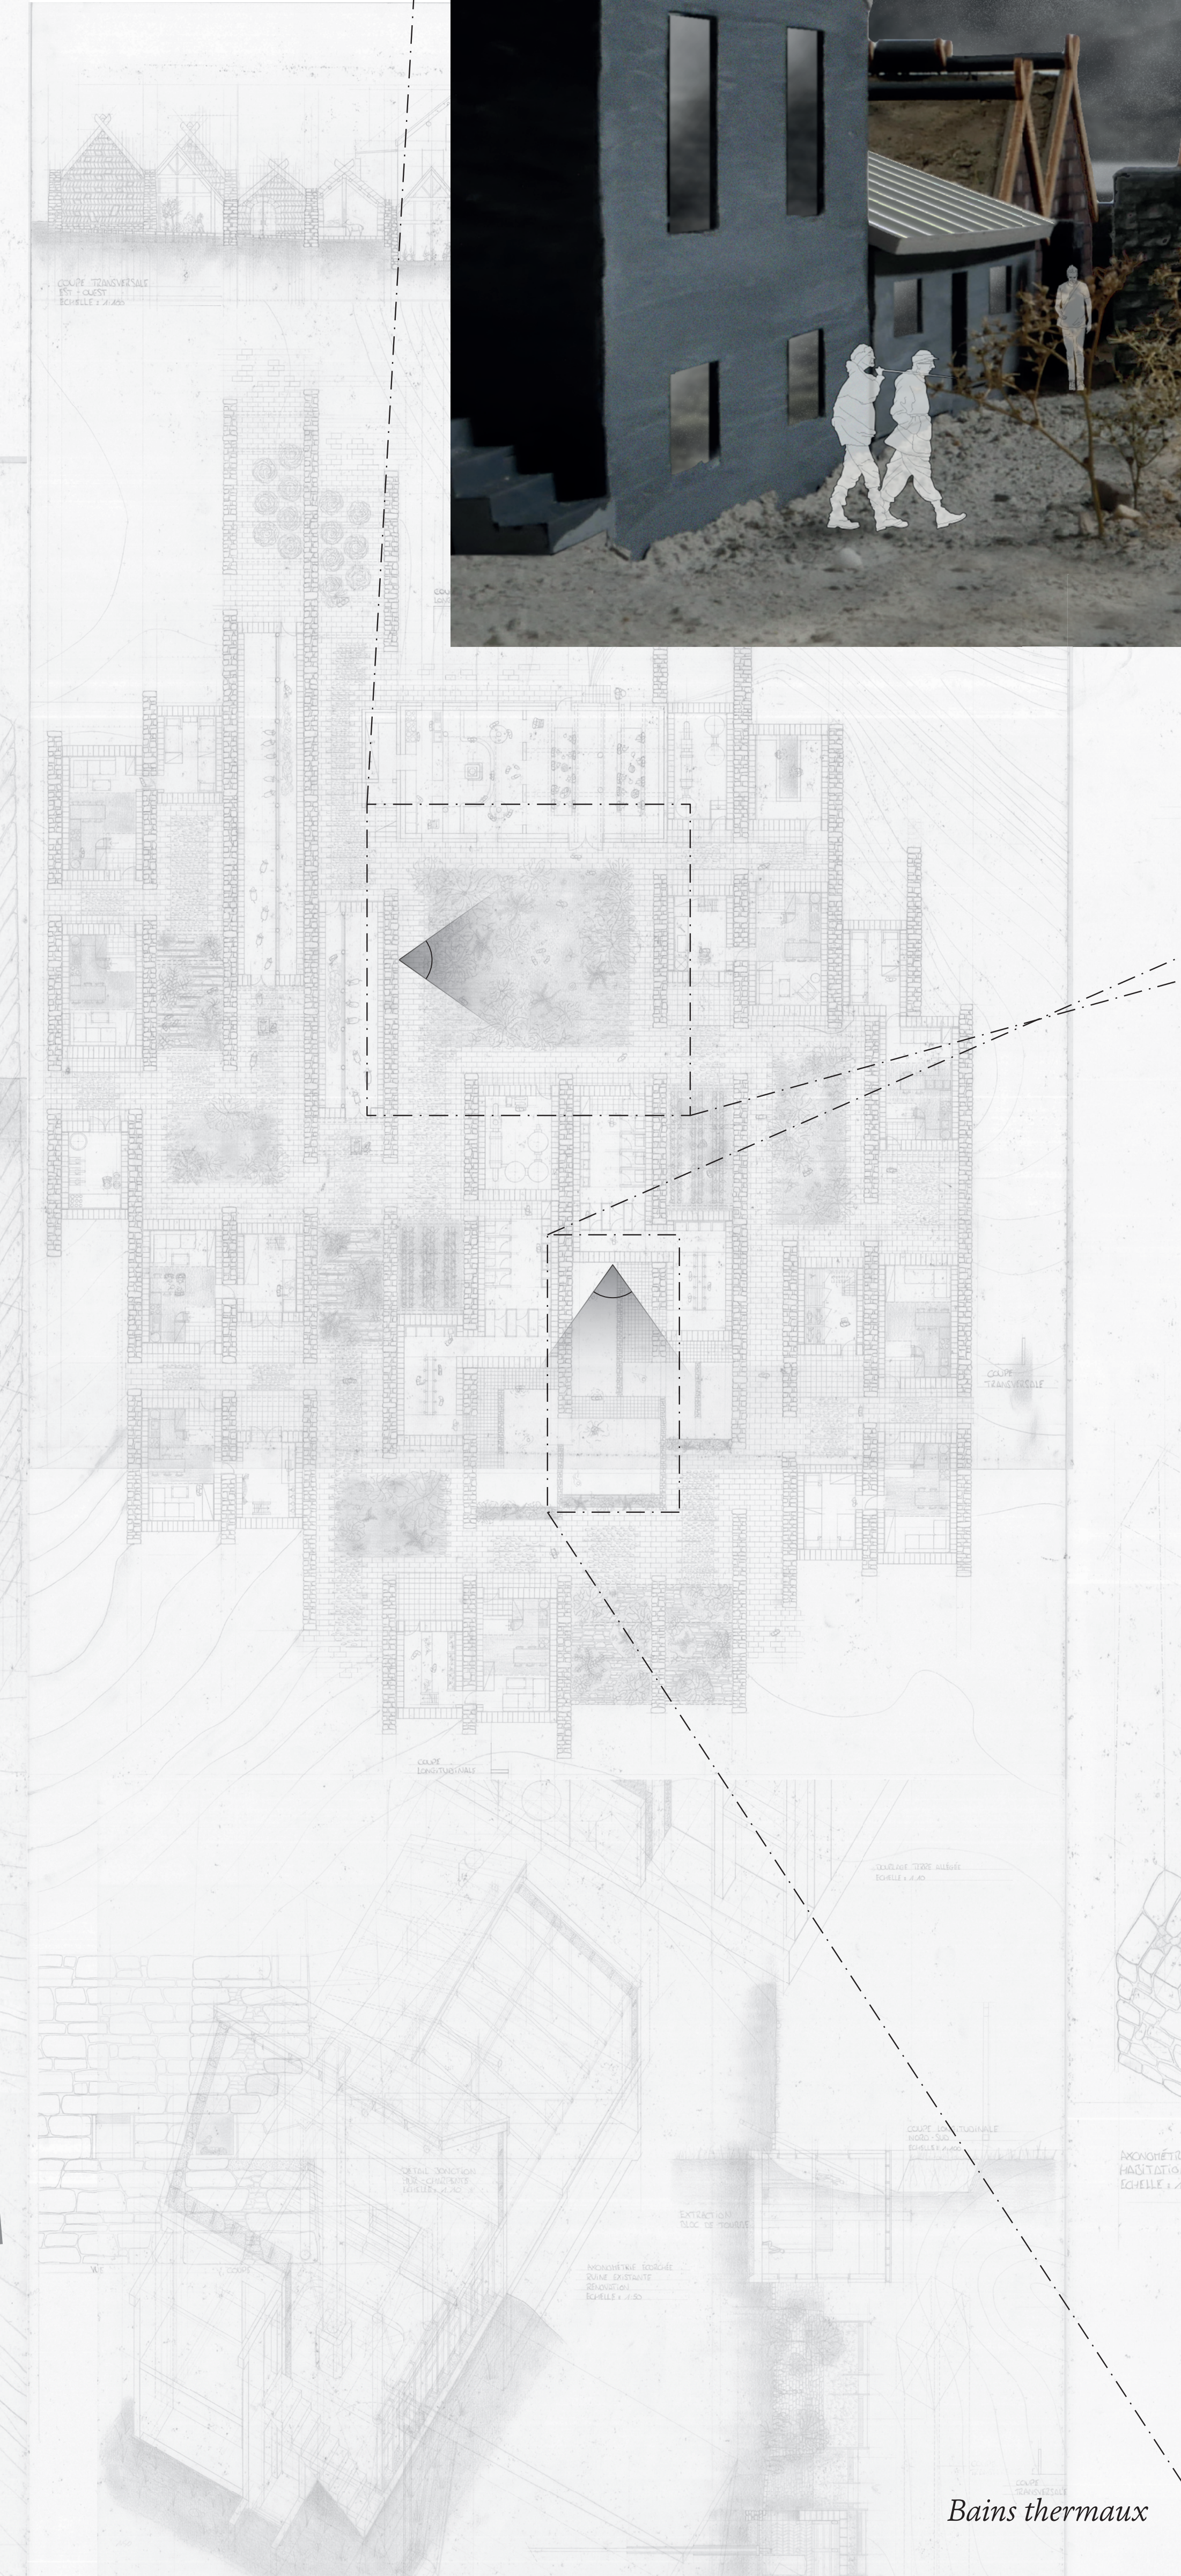

Place publique

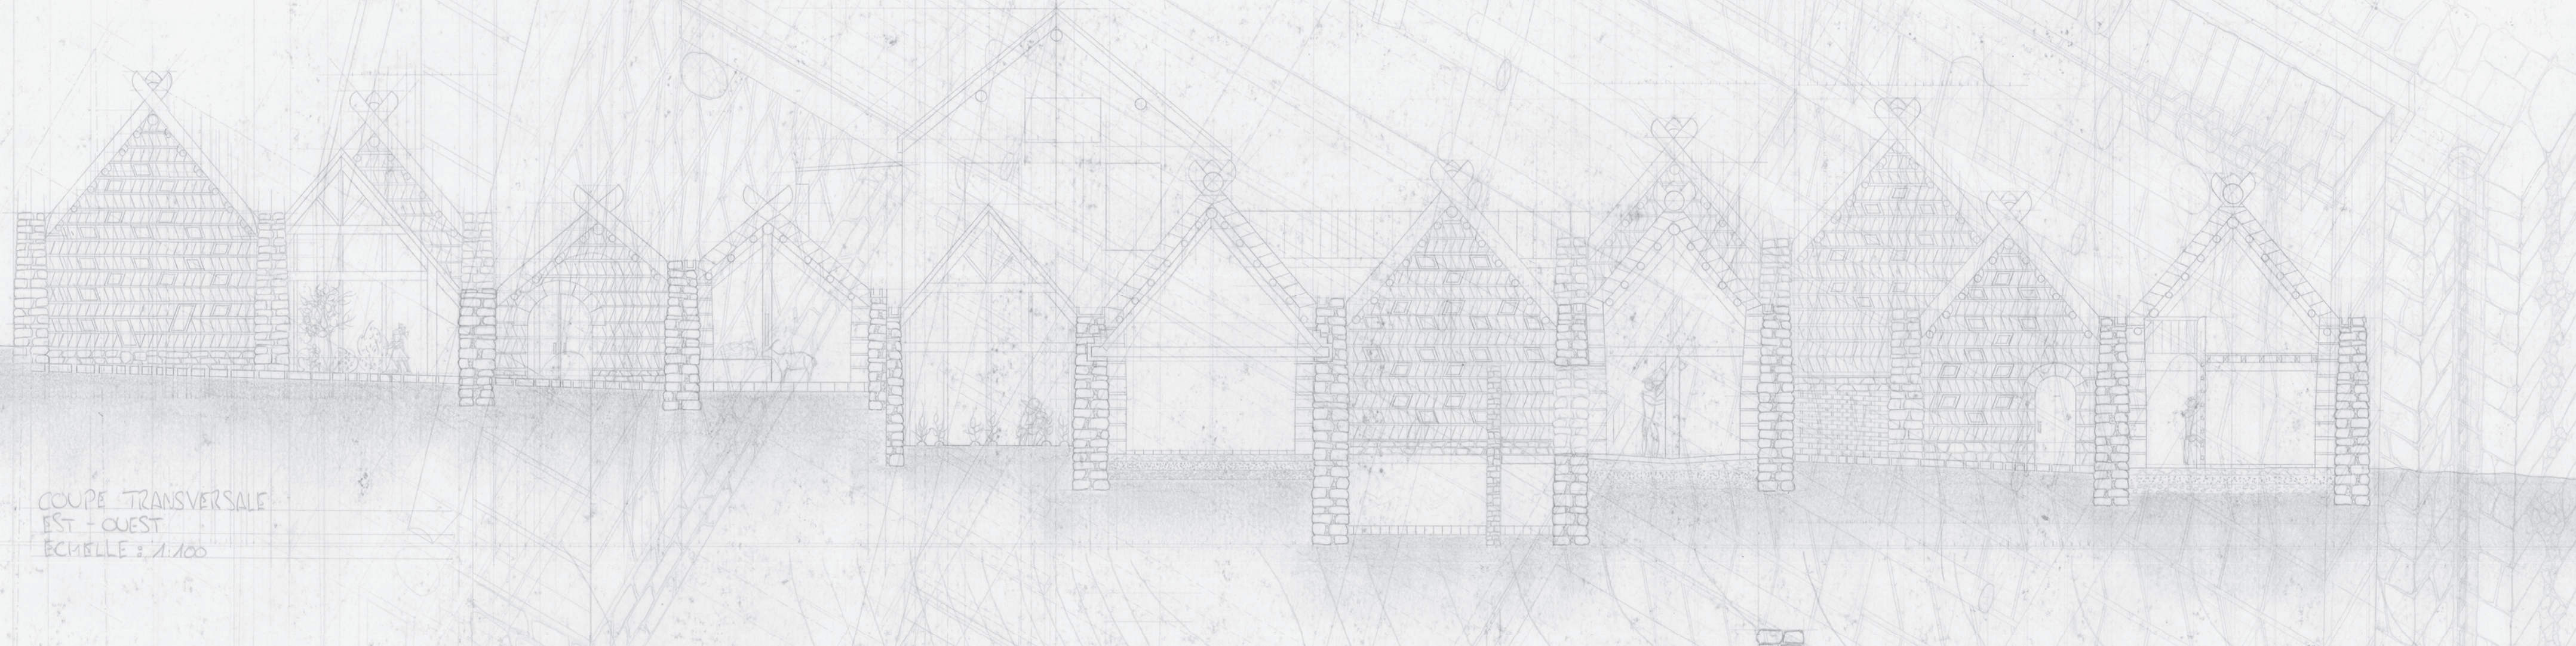

Façade Sud

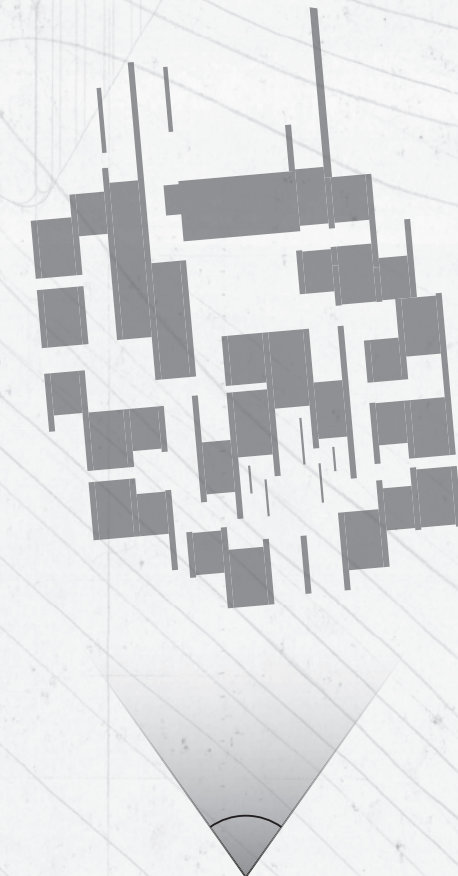

Bains thermaux

