



Tourbe sur feutre
Isolation électrique individuelle

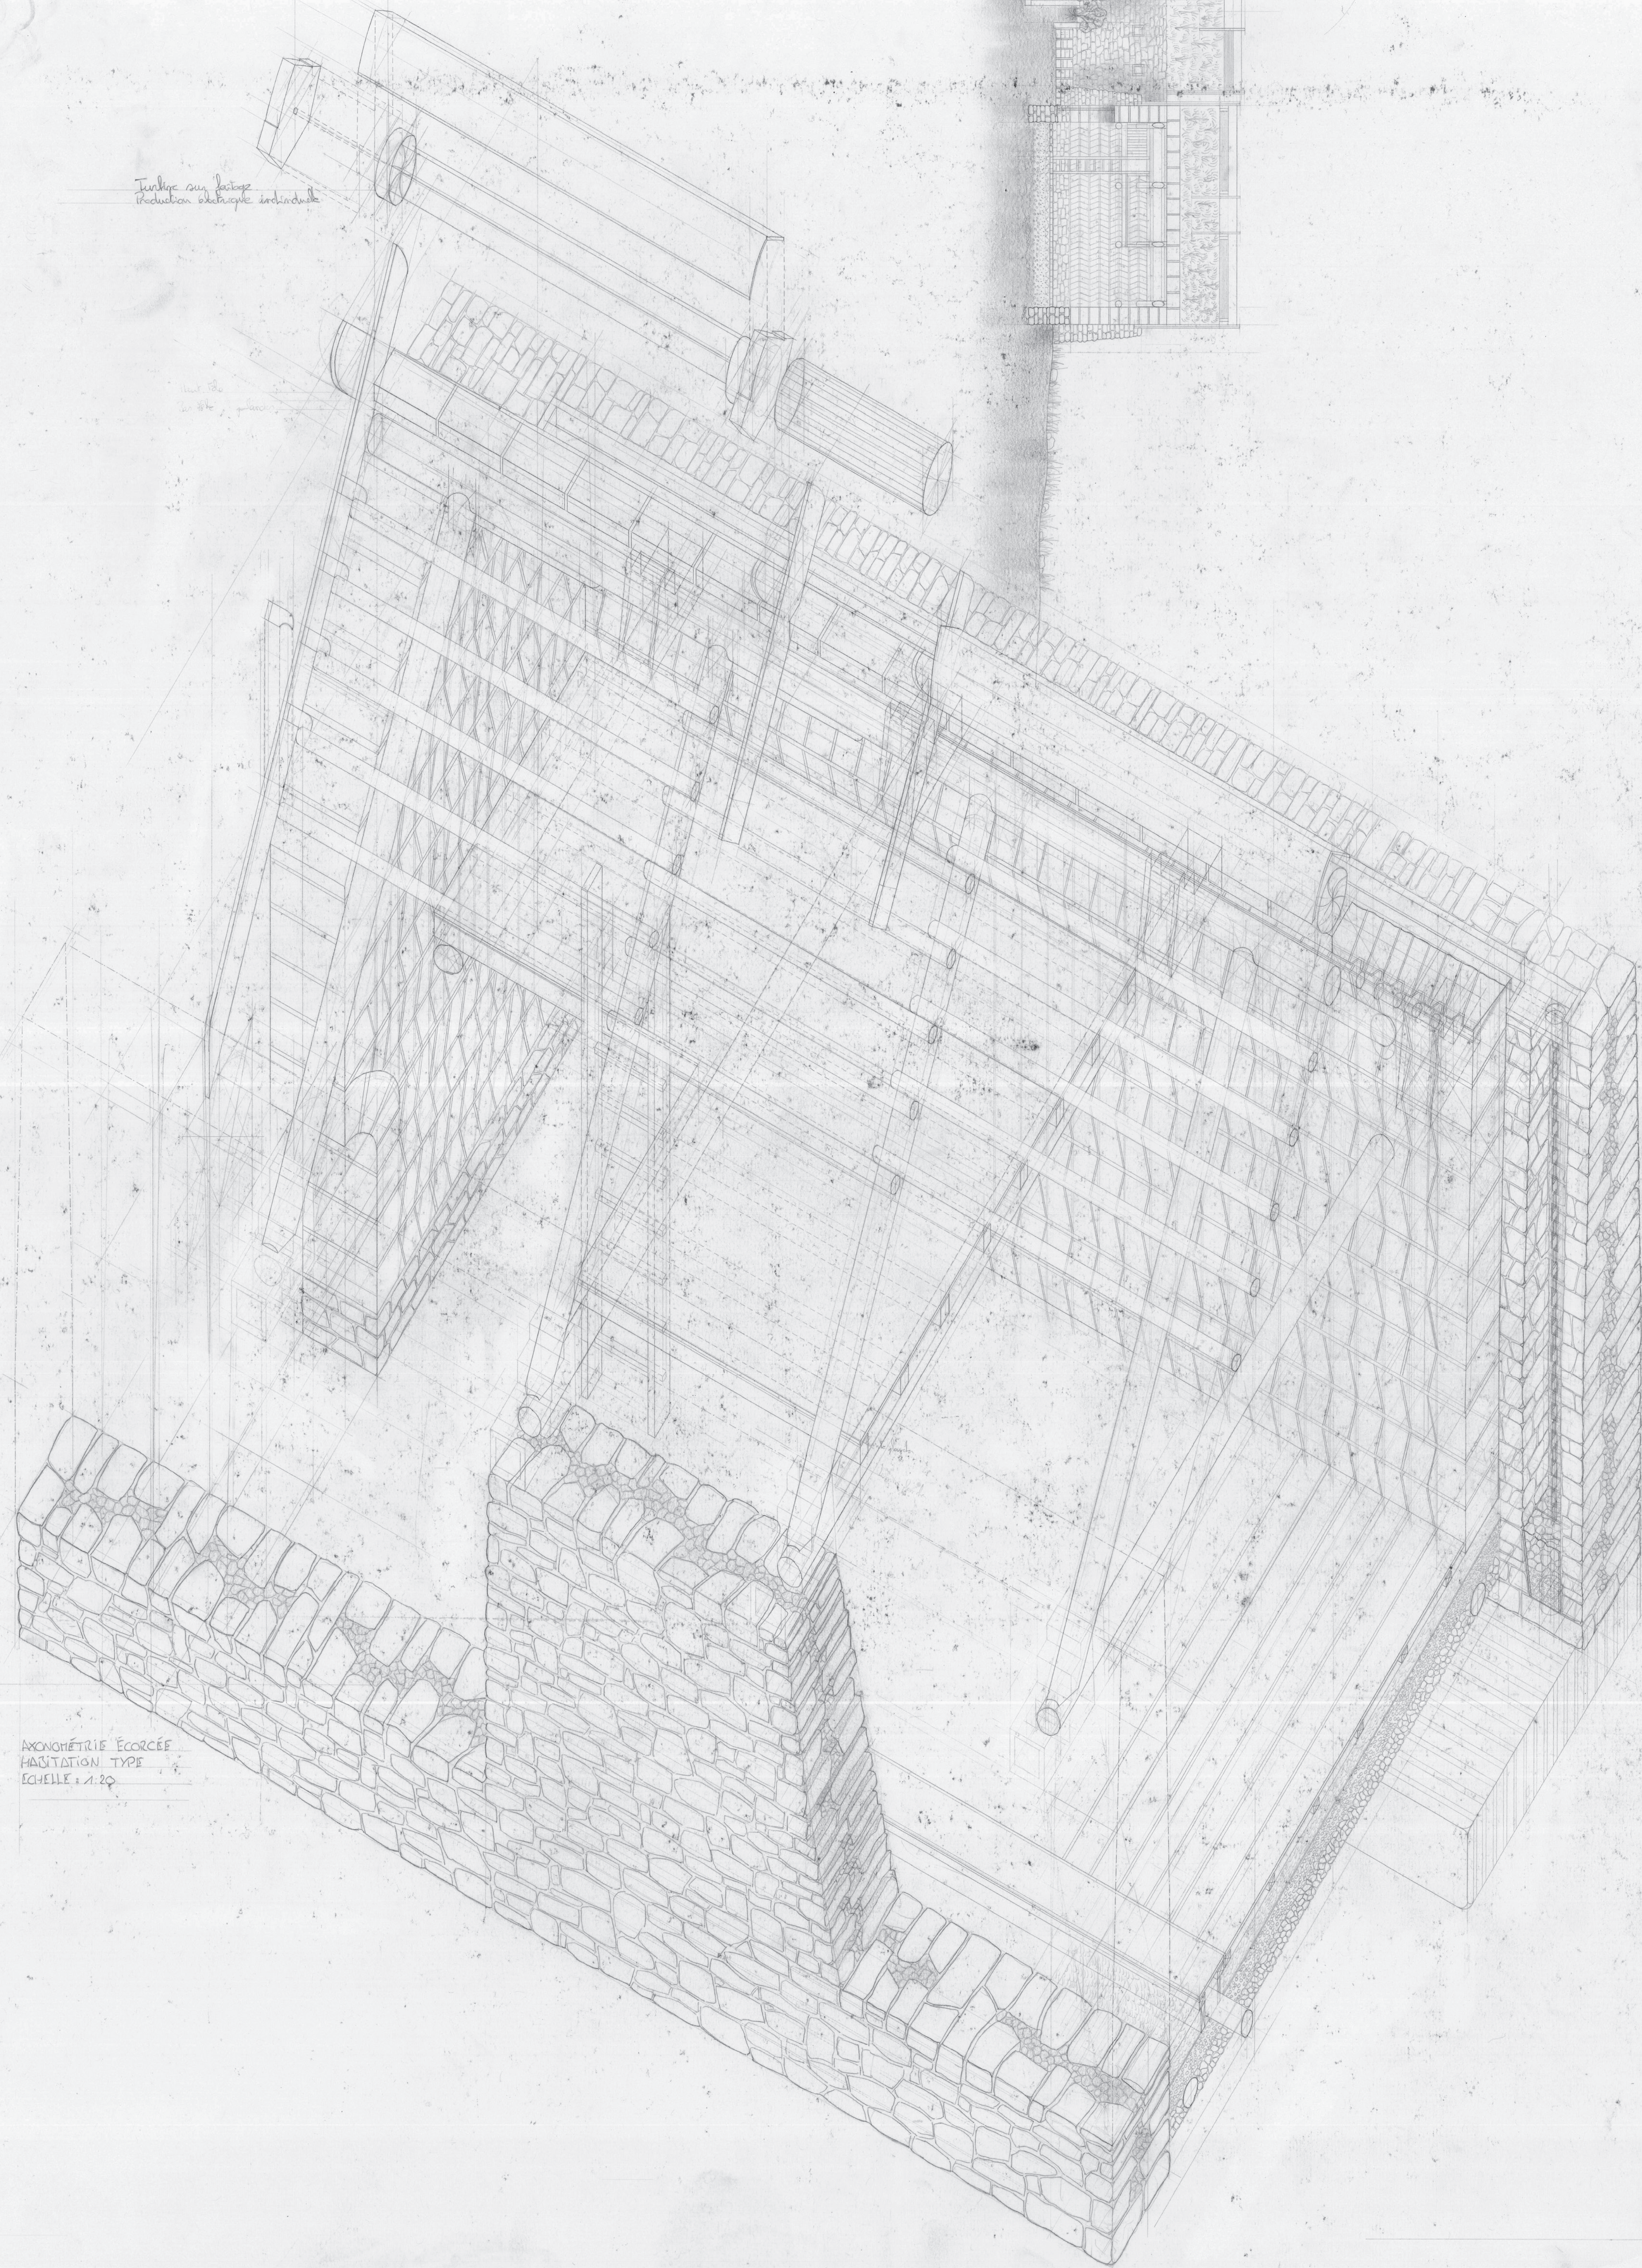

MONUMENTÉRIE ÉCORCÉE
HABITATION TYPE
ÉCHELLE : 1/20

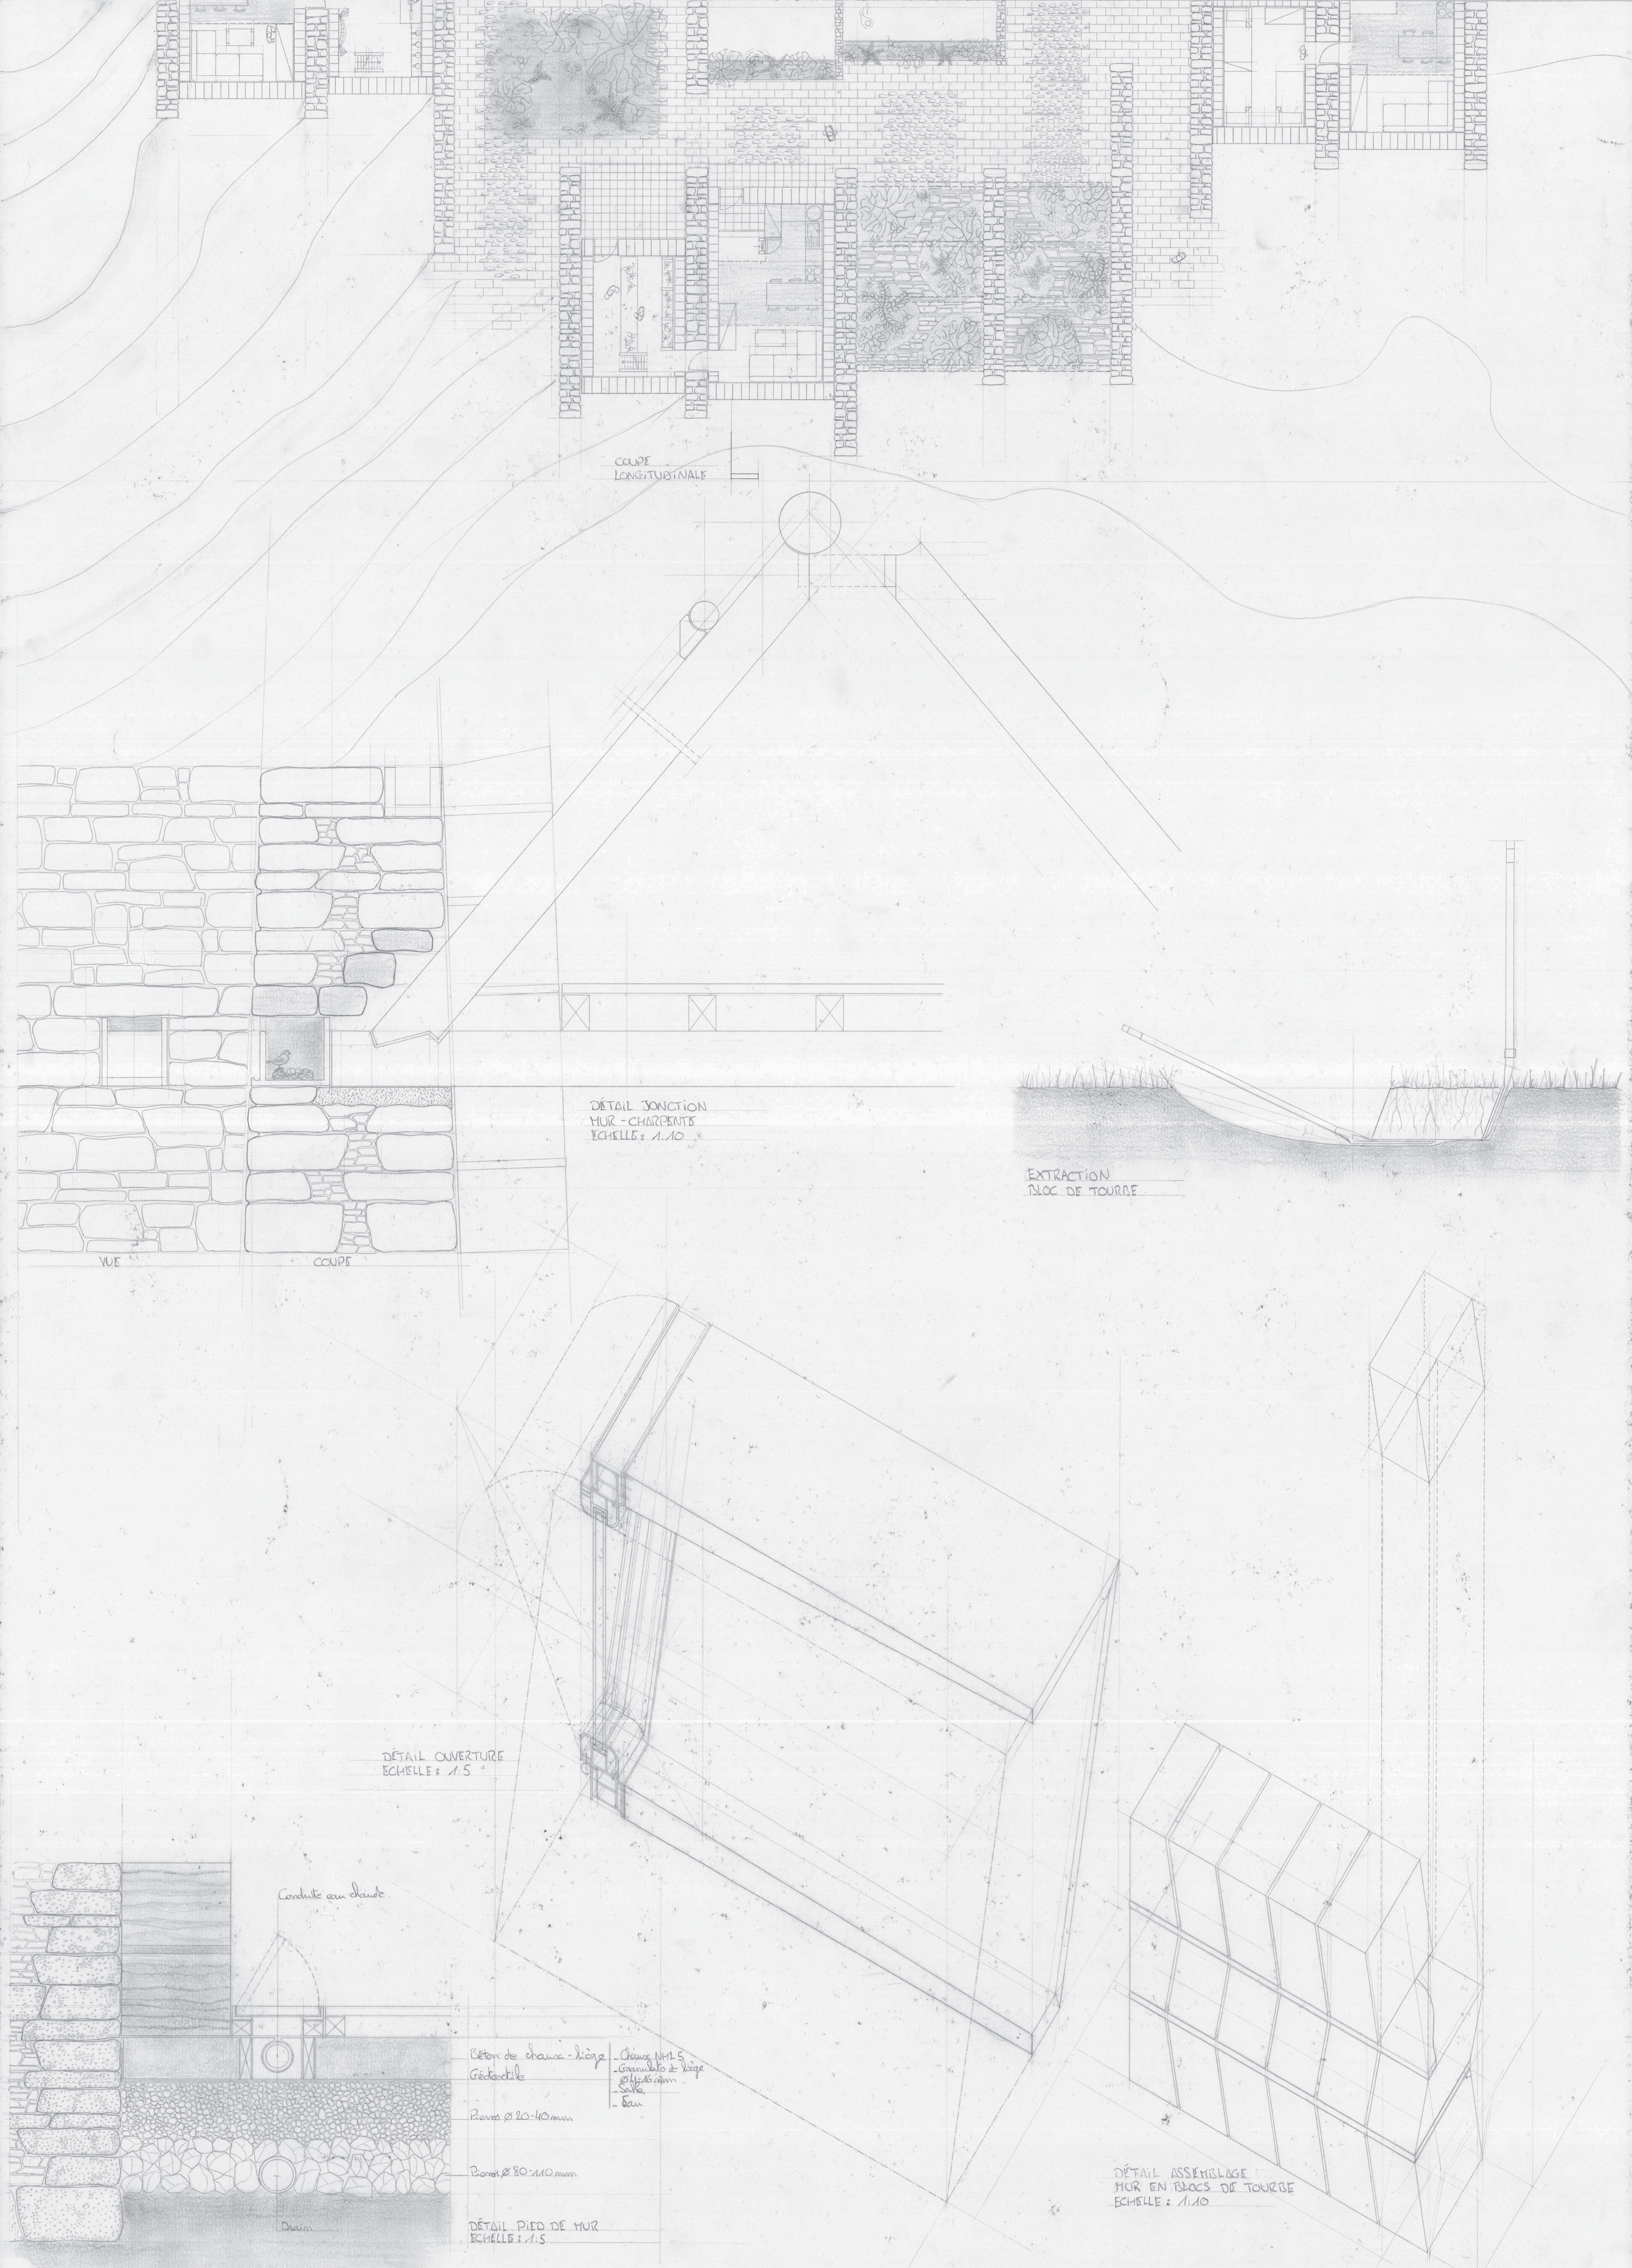

COUPE
LONGITUDINALE

DÉTAIL JONCTION
MUR - CHARPENTE
ÉCHELLE : 1/10

EXTRACTION
BLOC DE TOURBE

DÉTAIL OUVERTURE
ÉCHELLE : 1/5

Conduite au dessus

Côté de charpente - liège
Géotextile
Briques 220x100mm
Briques 80x110mm

Détail Pied de Mur
ÉCHELLE : 1/5

DÉTAIL ASSEMBLAGE
MUR EN BLOCS DE TOURBE
ÉCHELLE : 1/10