



4  
montage structure  
préfabrication  
quadrillage et  
mise à niveau

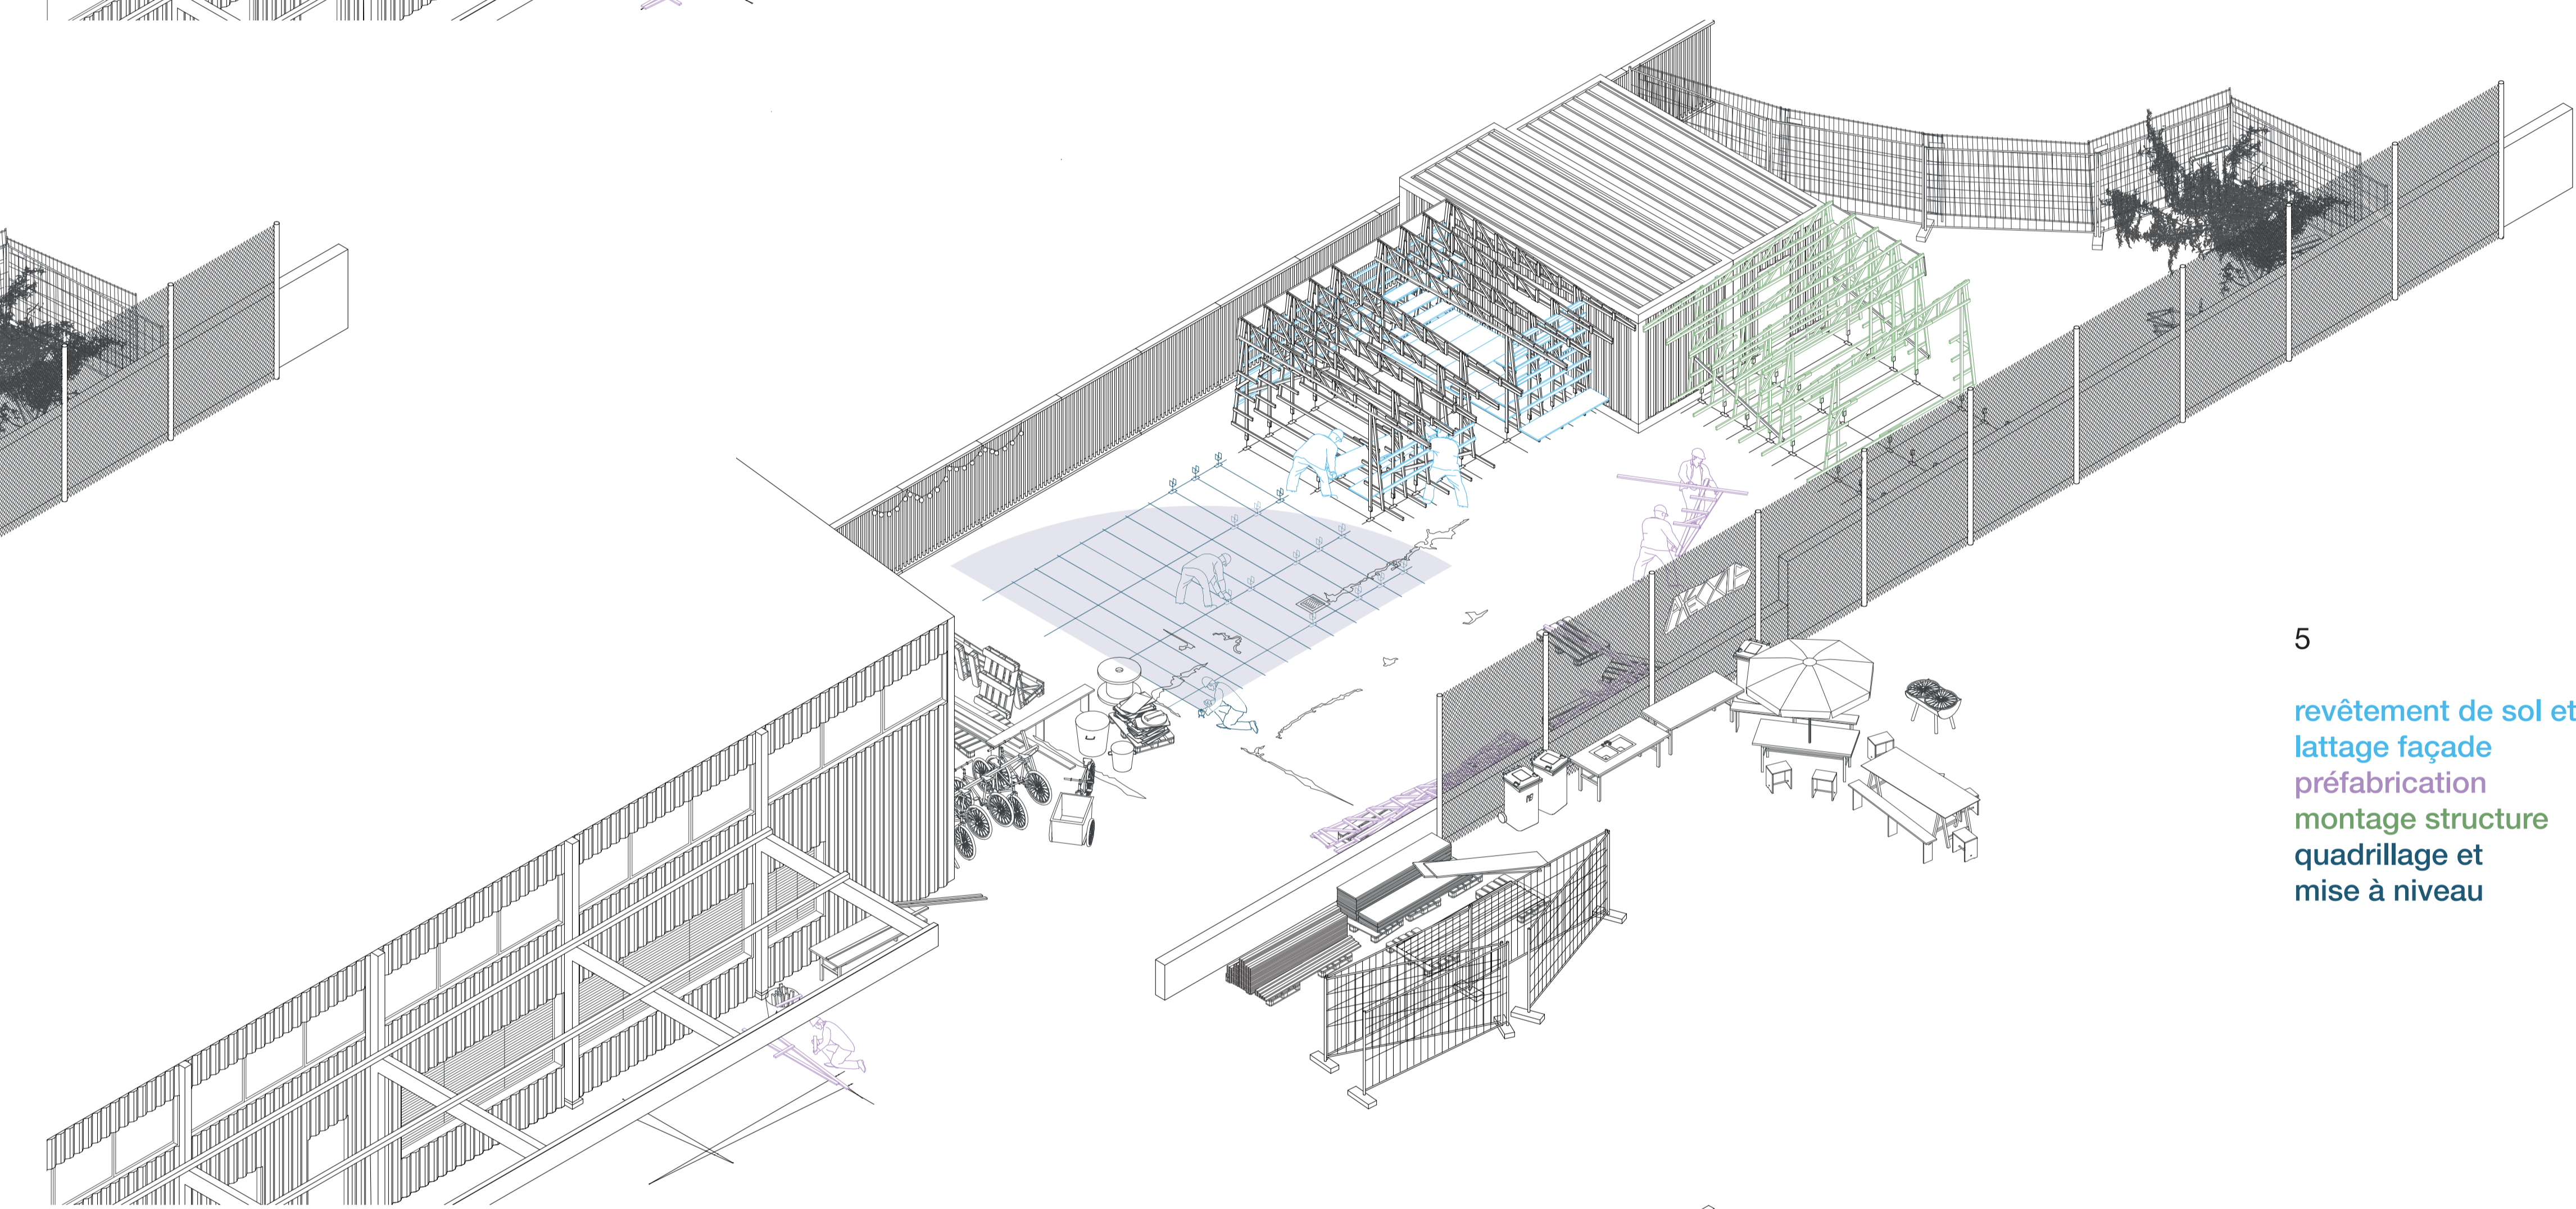

5  
revêtement de sol et  
lattage façade  
préfabrication  
montage structure  
quadrillage et  
mise à niveau

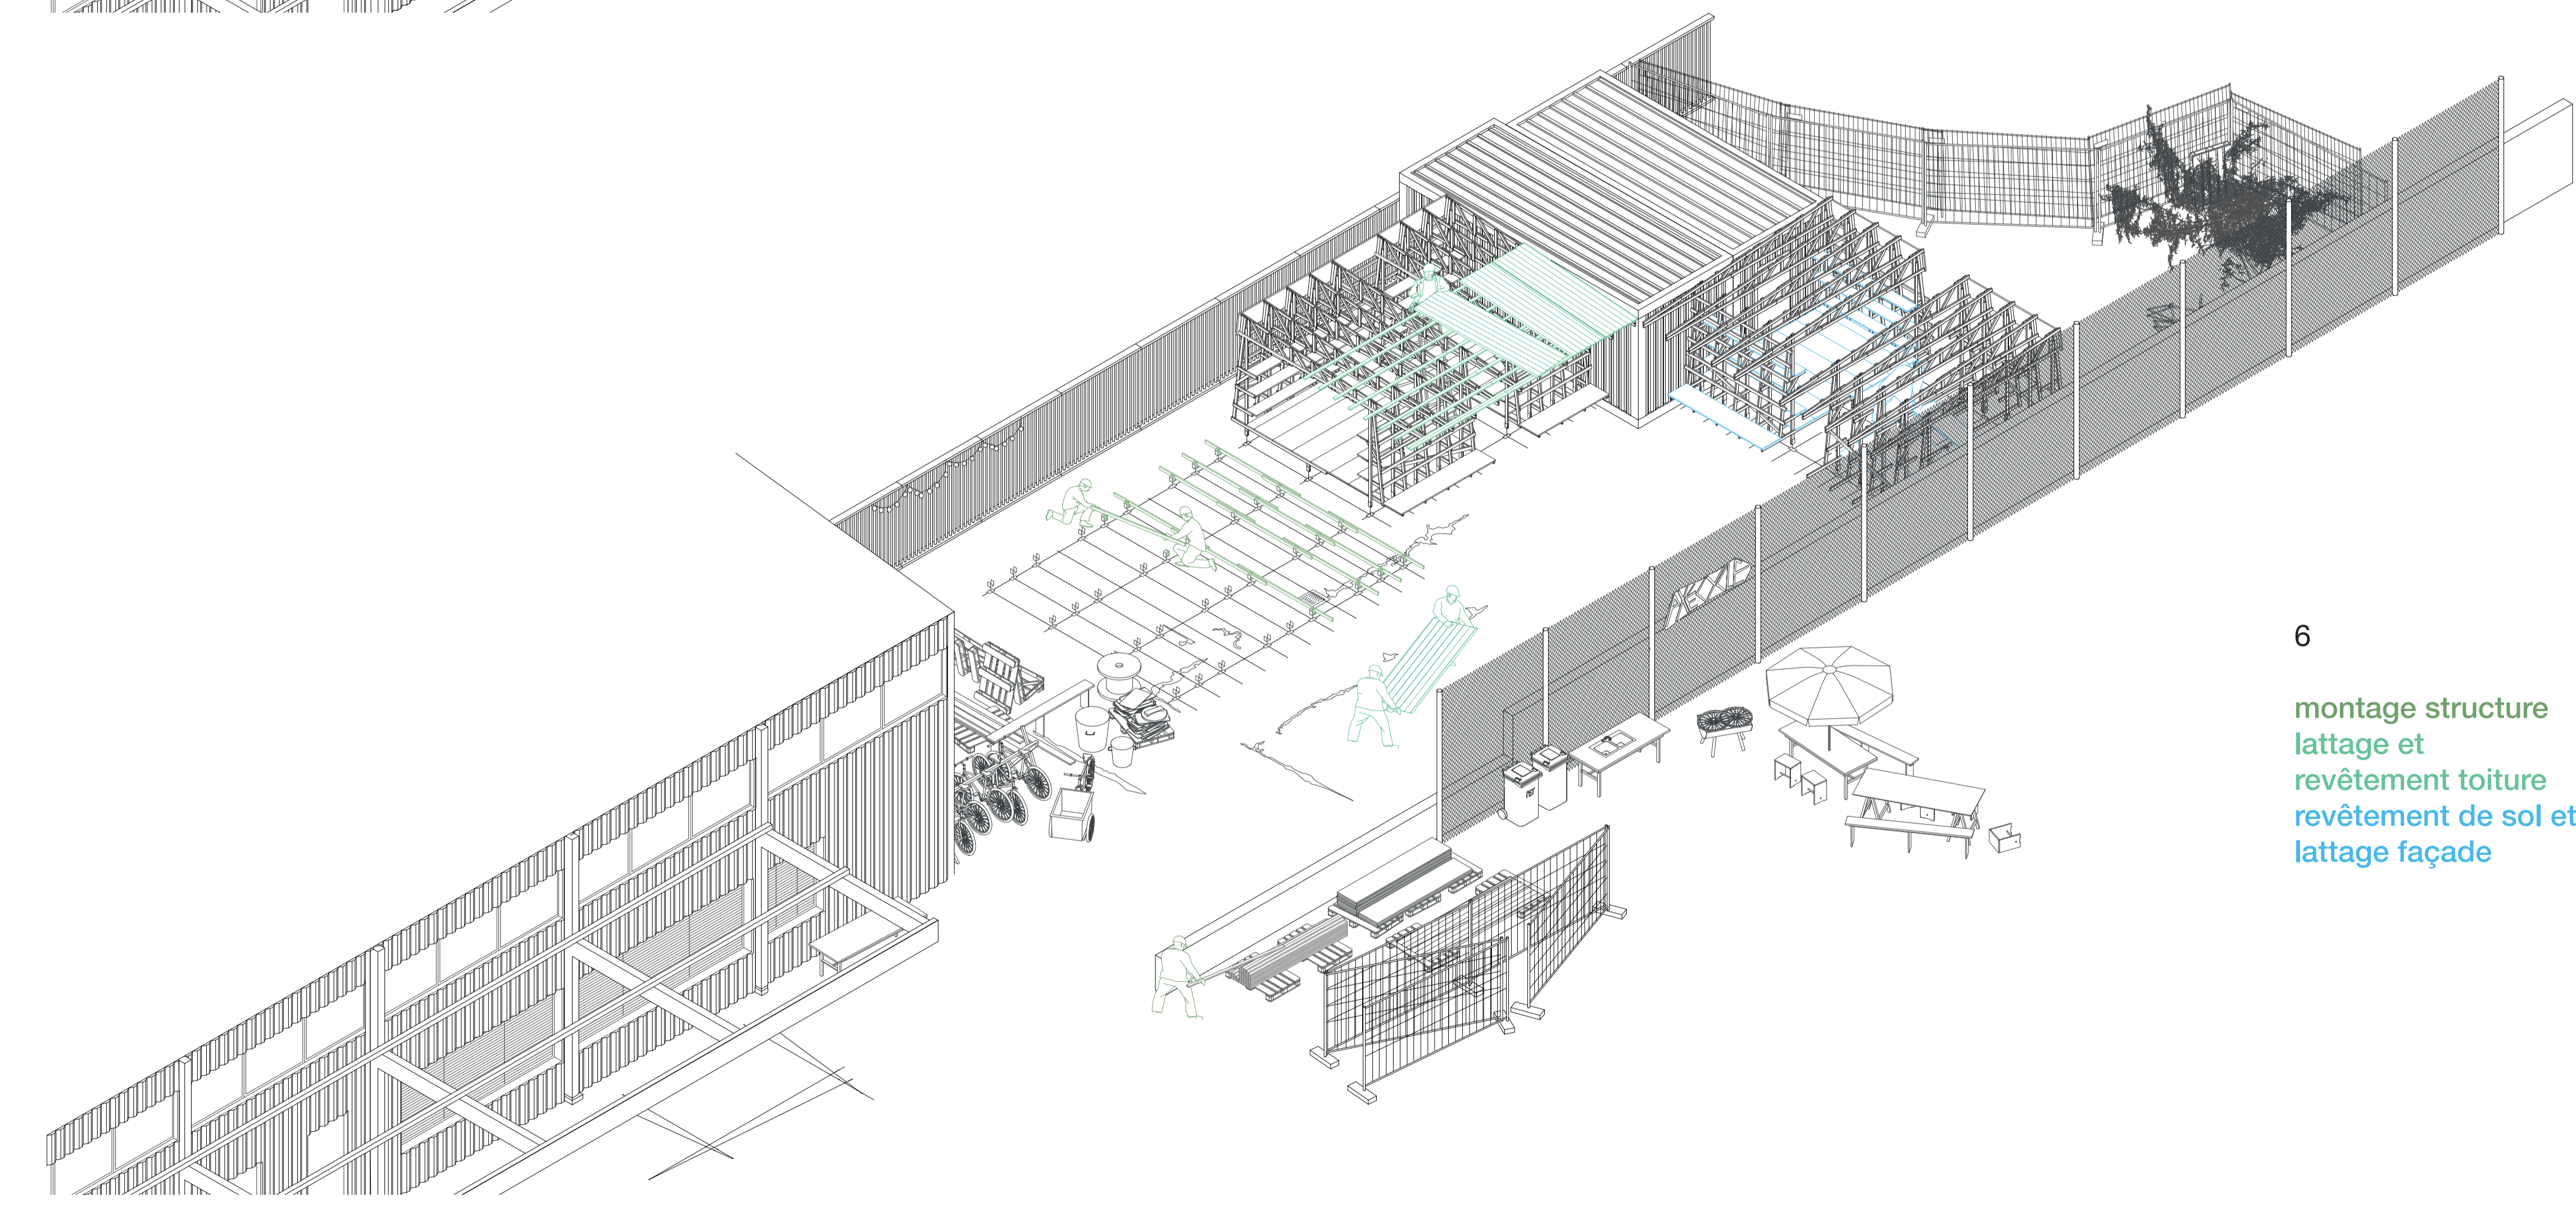

6  
montage structure  
lattage et  
revêtement toiture  
revêtement de sol et  
lattage façade

