



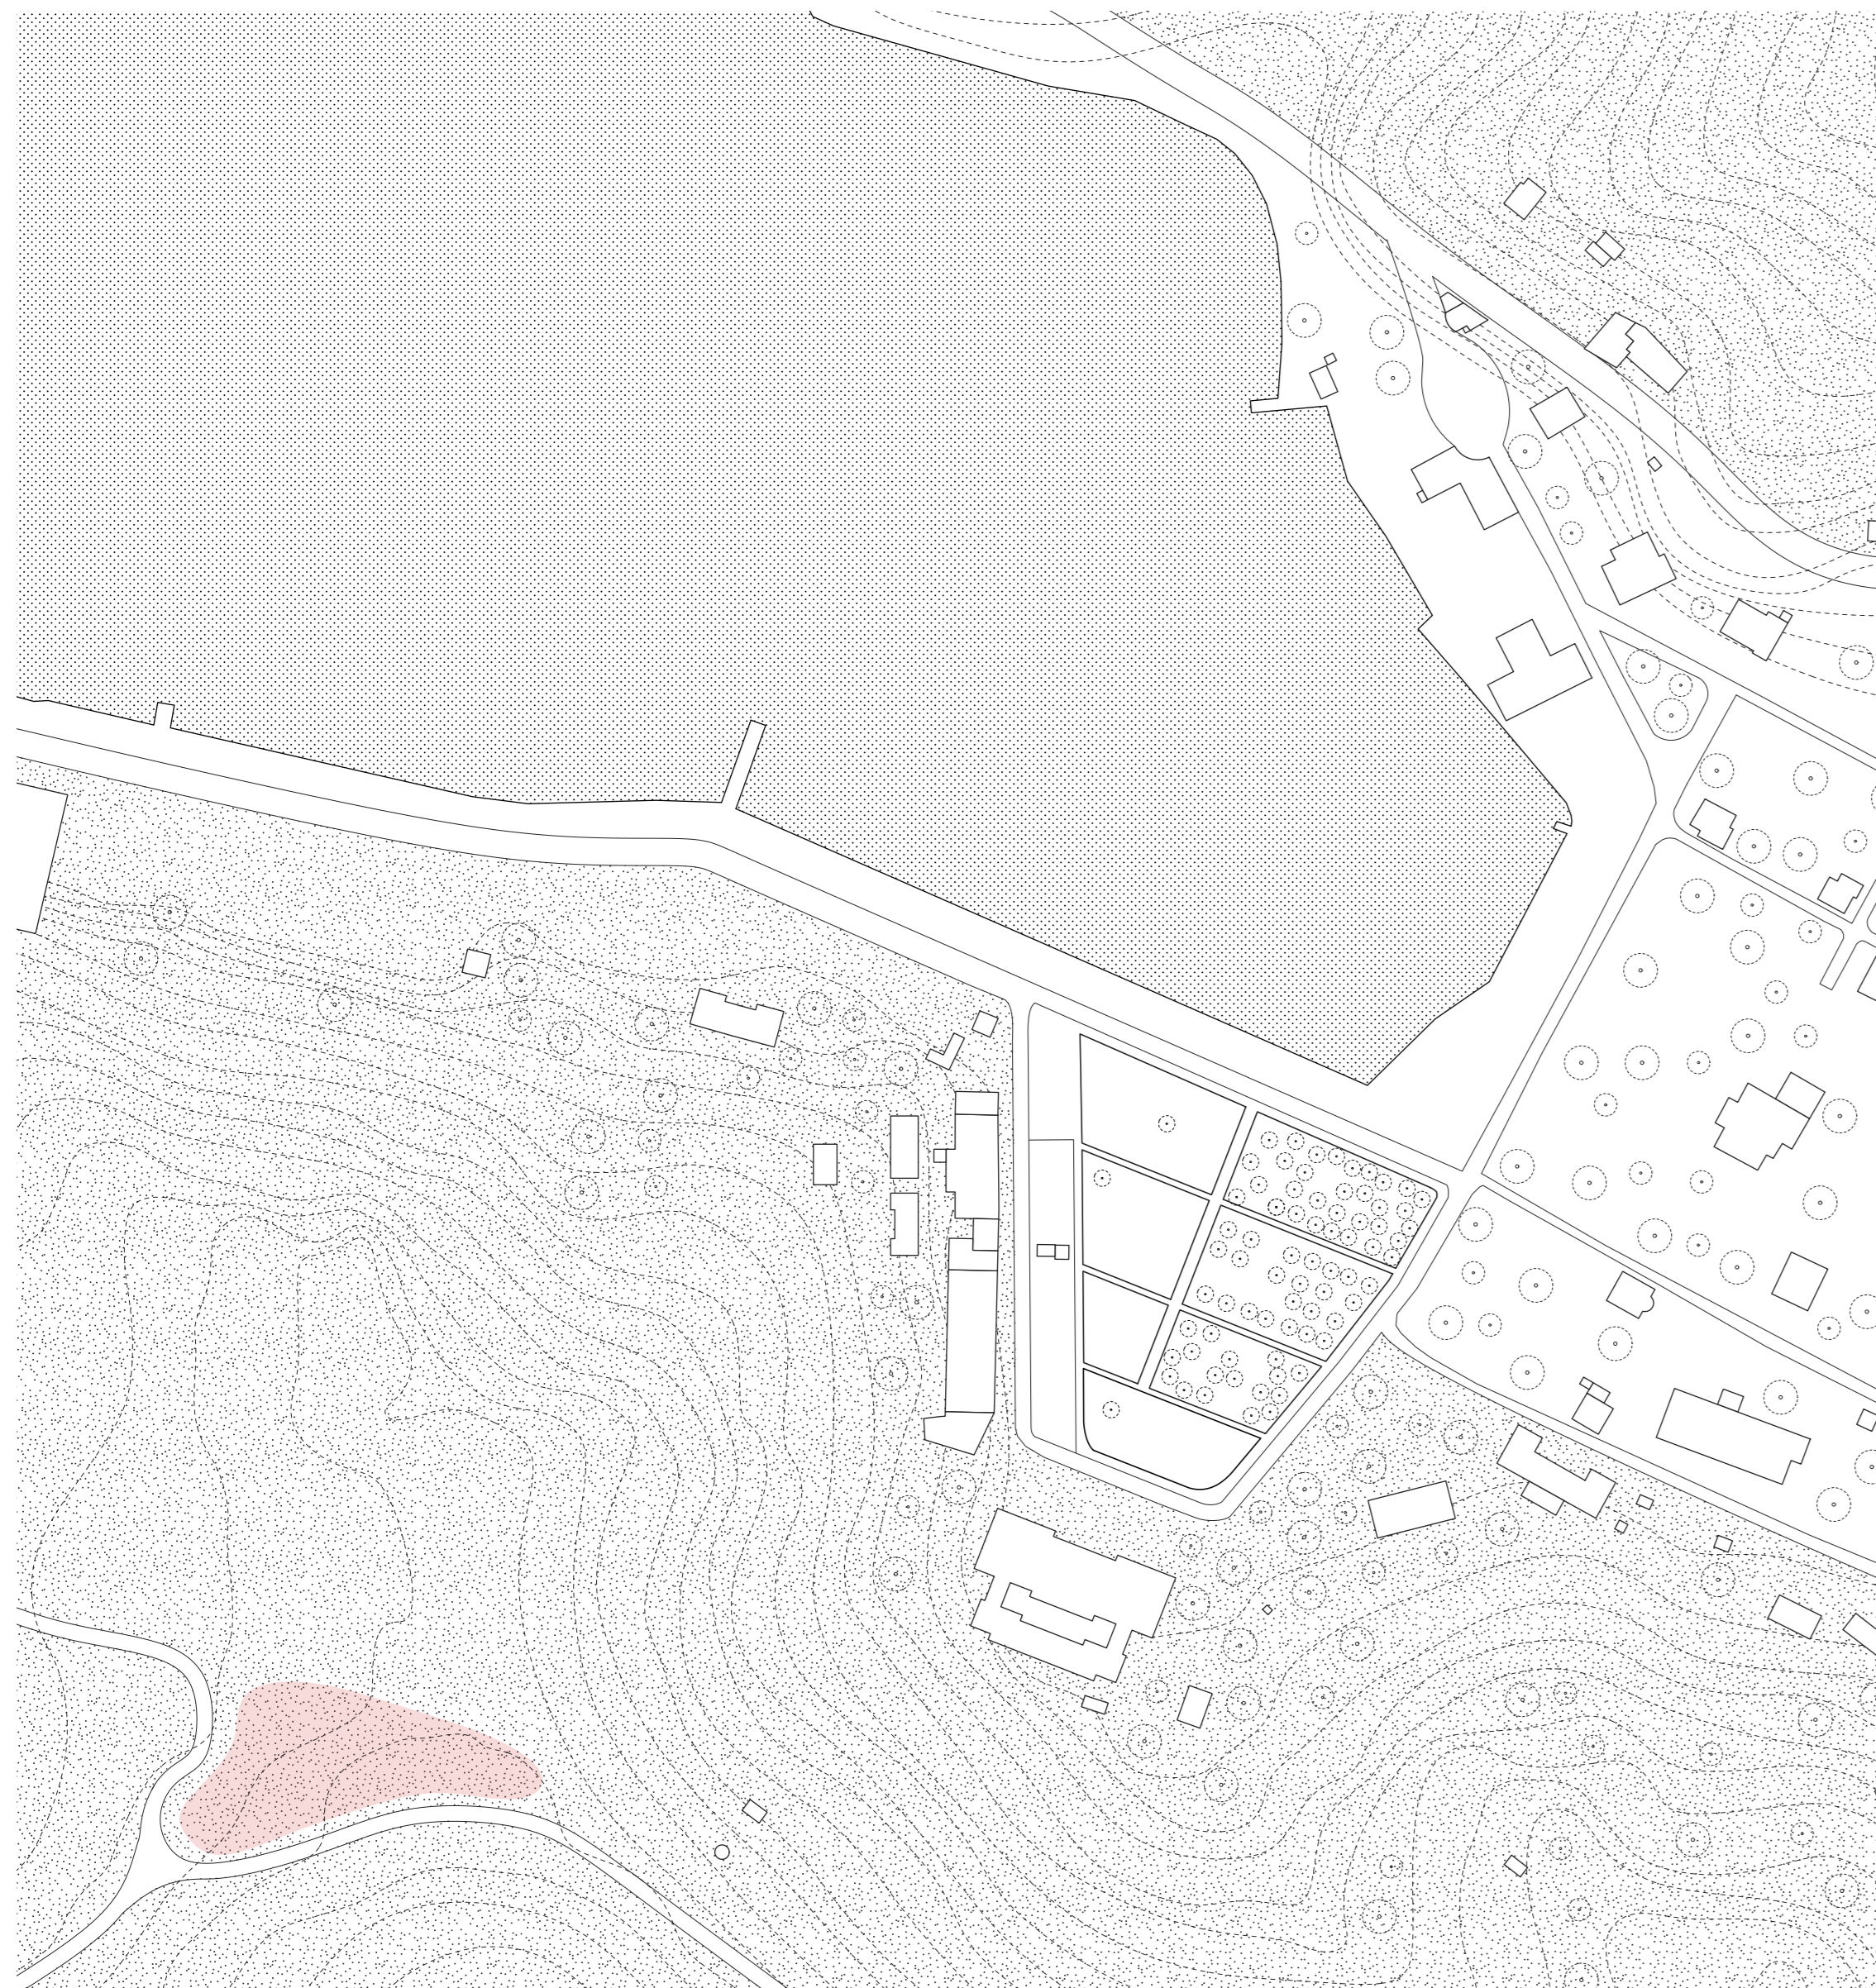

Jardin de mémoire




Coupe AX' du jardin de mémoire 1:200 au fond, bâtiment central de l'ancienne base militaire Gianni Rosetti

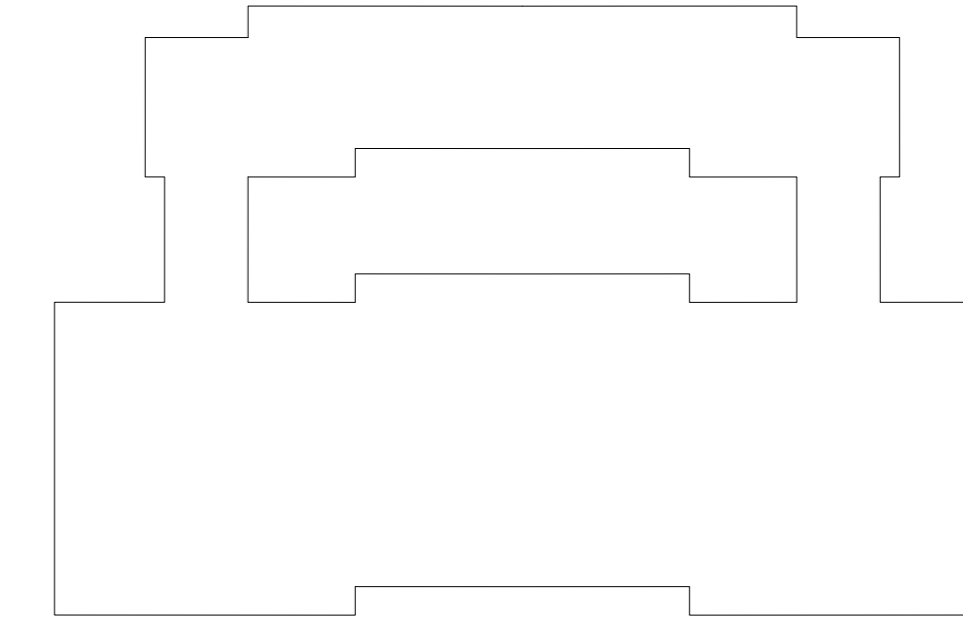

● nouveau centre d'accueil des réfugiés et migrants


Plan de situation - site de l'ancienne base militaire avec le centre d'accueil 1:2000

1912 - 1943

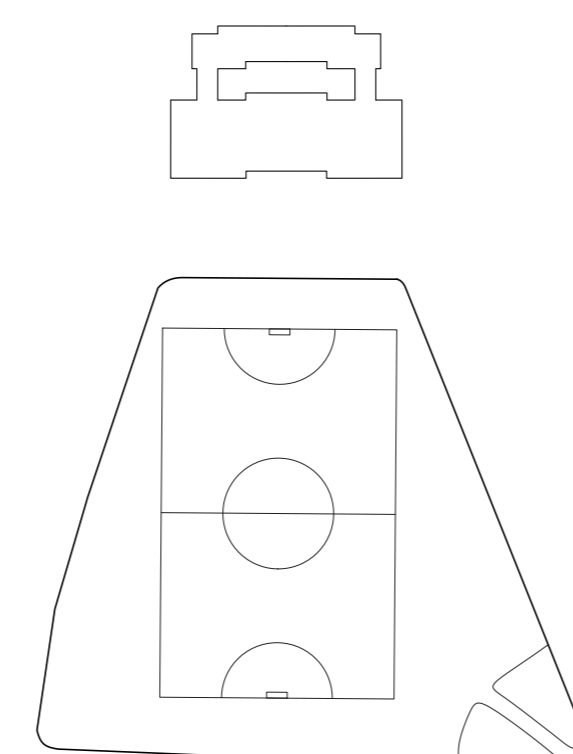


terrain de foot sur l'ancienne Base aéronautique italienne Gianni Rosetti

1949-1964 et 1967-1974

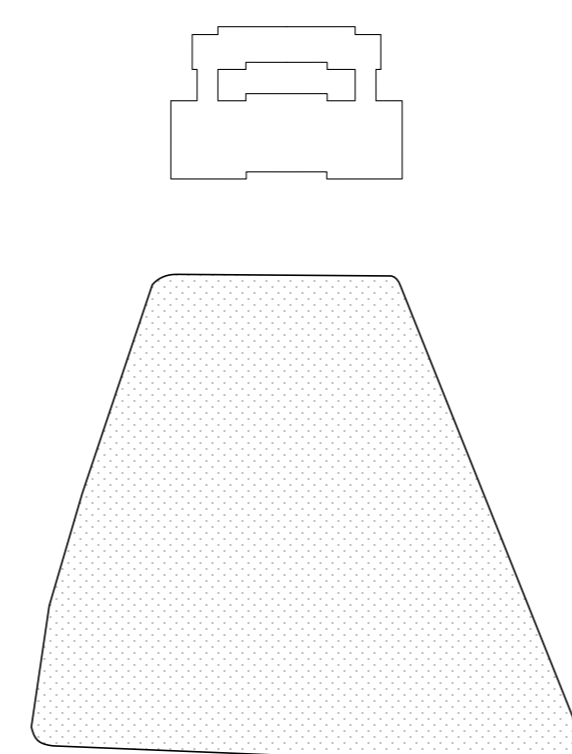


camp de rééducation des jeunes adultes rééduqués, des prisonniers politiques et centre psychiatrique - espace en friche


2015 - 2023

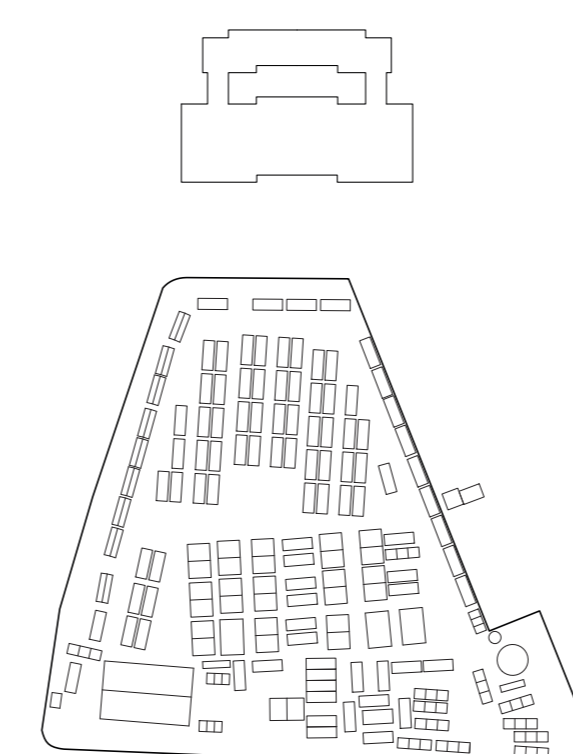


centre d'accueil de réfugiés et migrants et containers comme logements provisoires

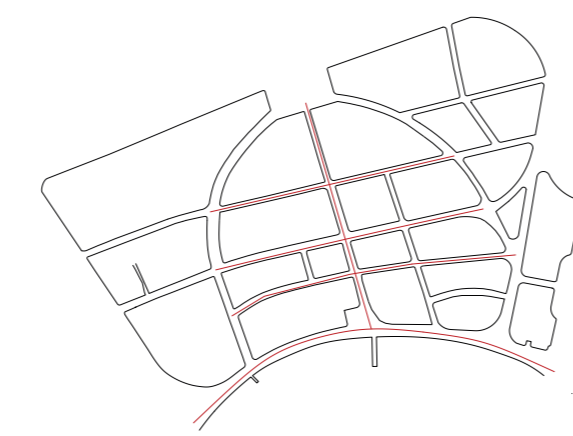


Plan masse de la ville de Lakkī - système équerre avec hiérarchisation et grille

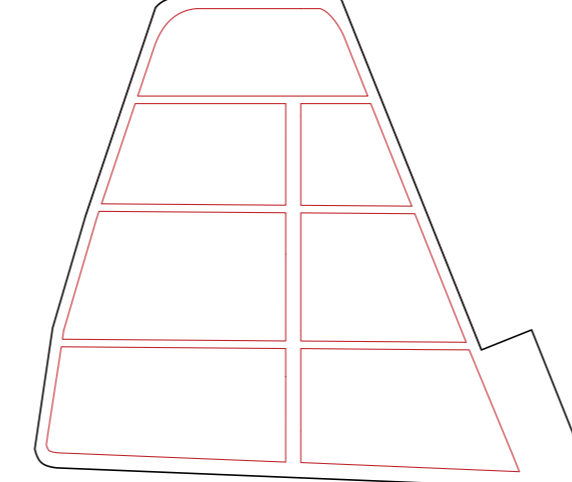
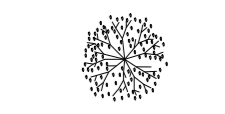



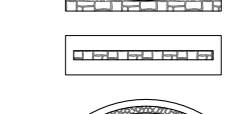
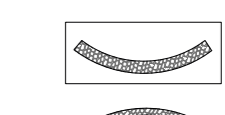
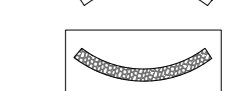


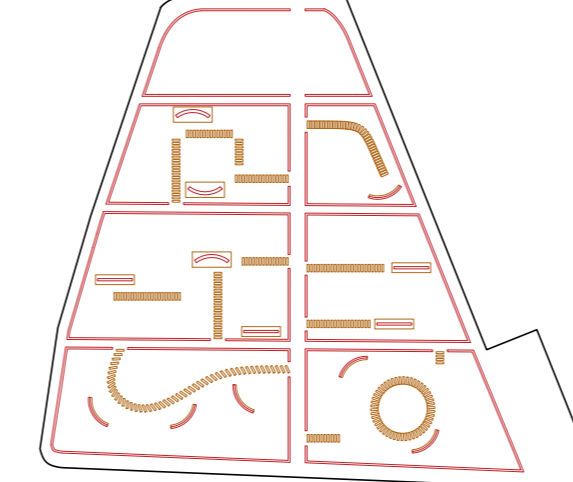


jardin hybride de mémoire - adaptation du système équerre avec hiérarchisation et grille

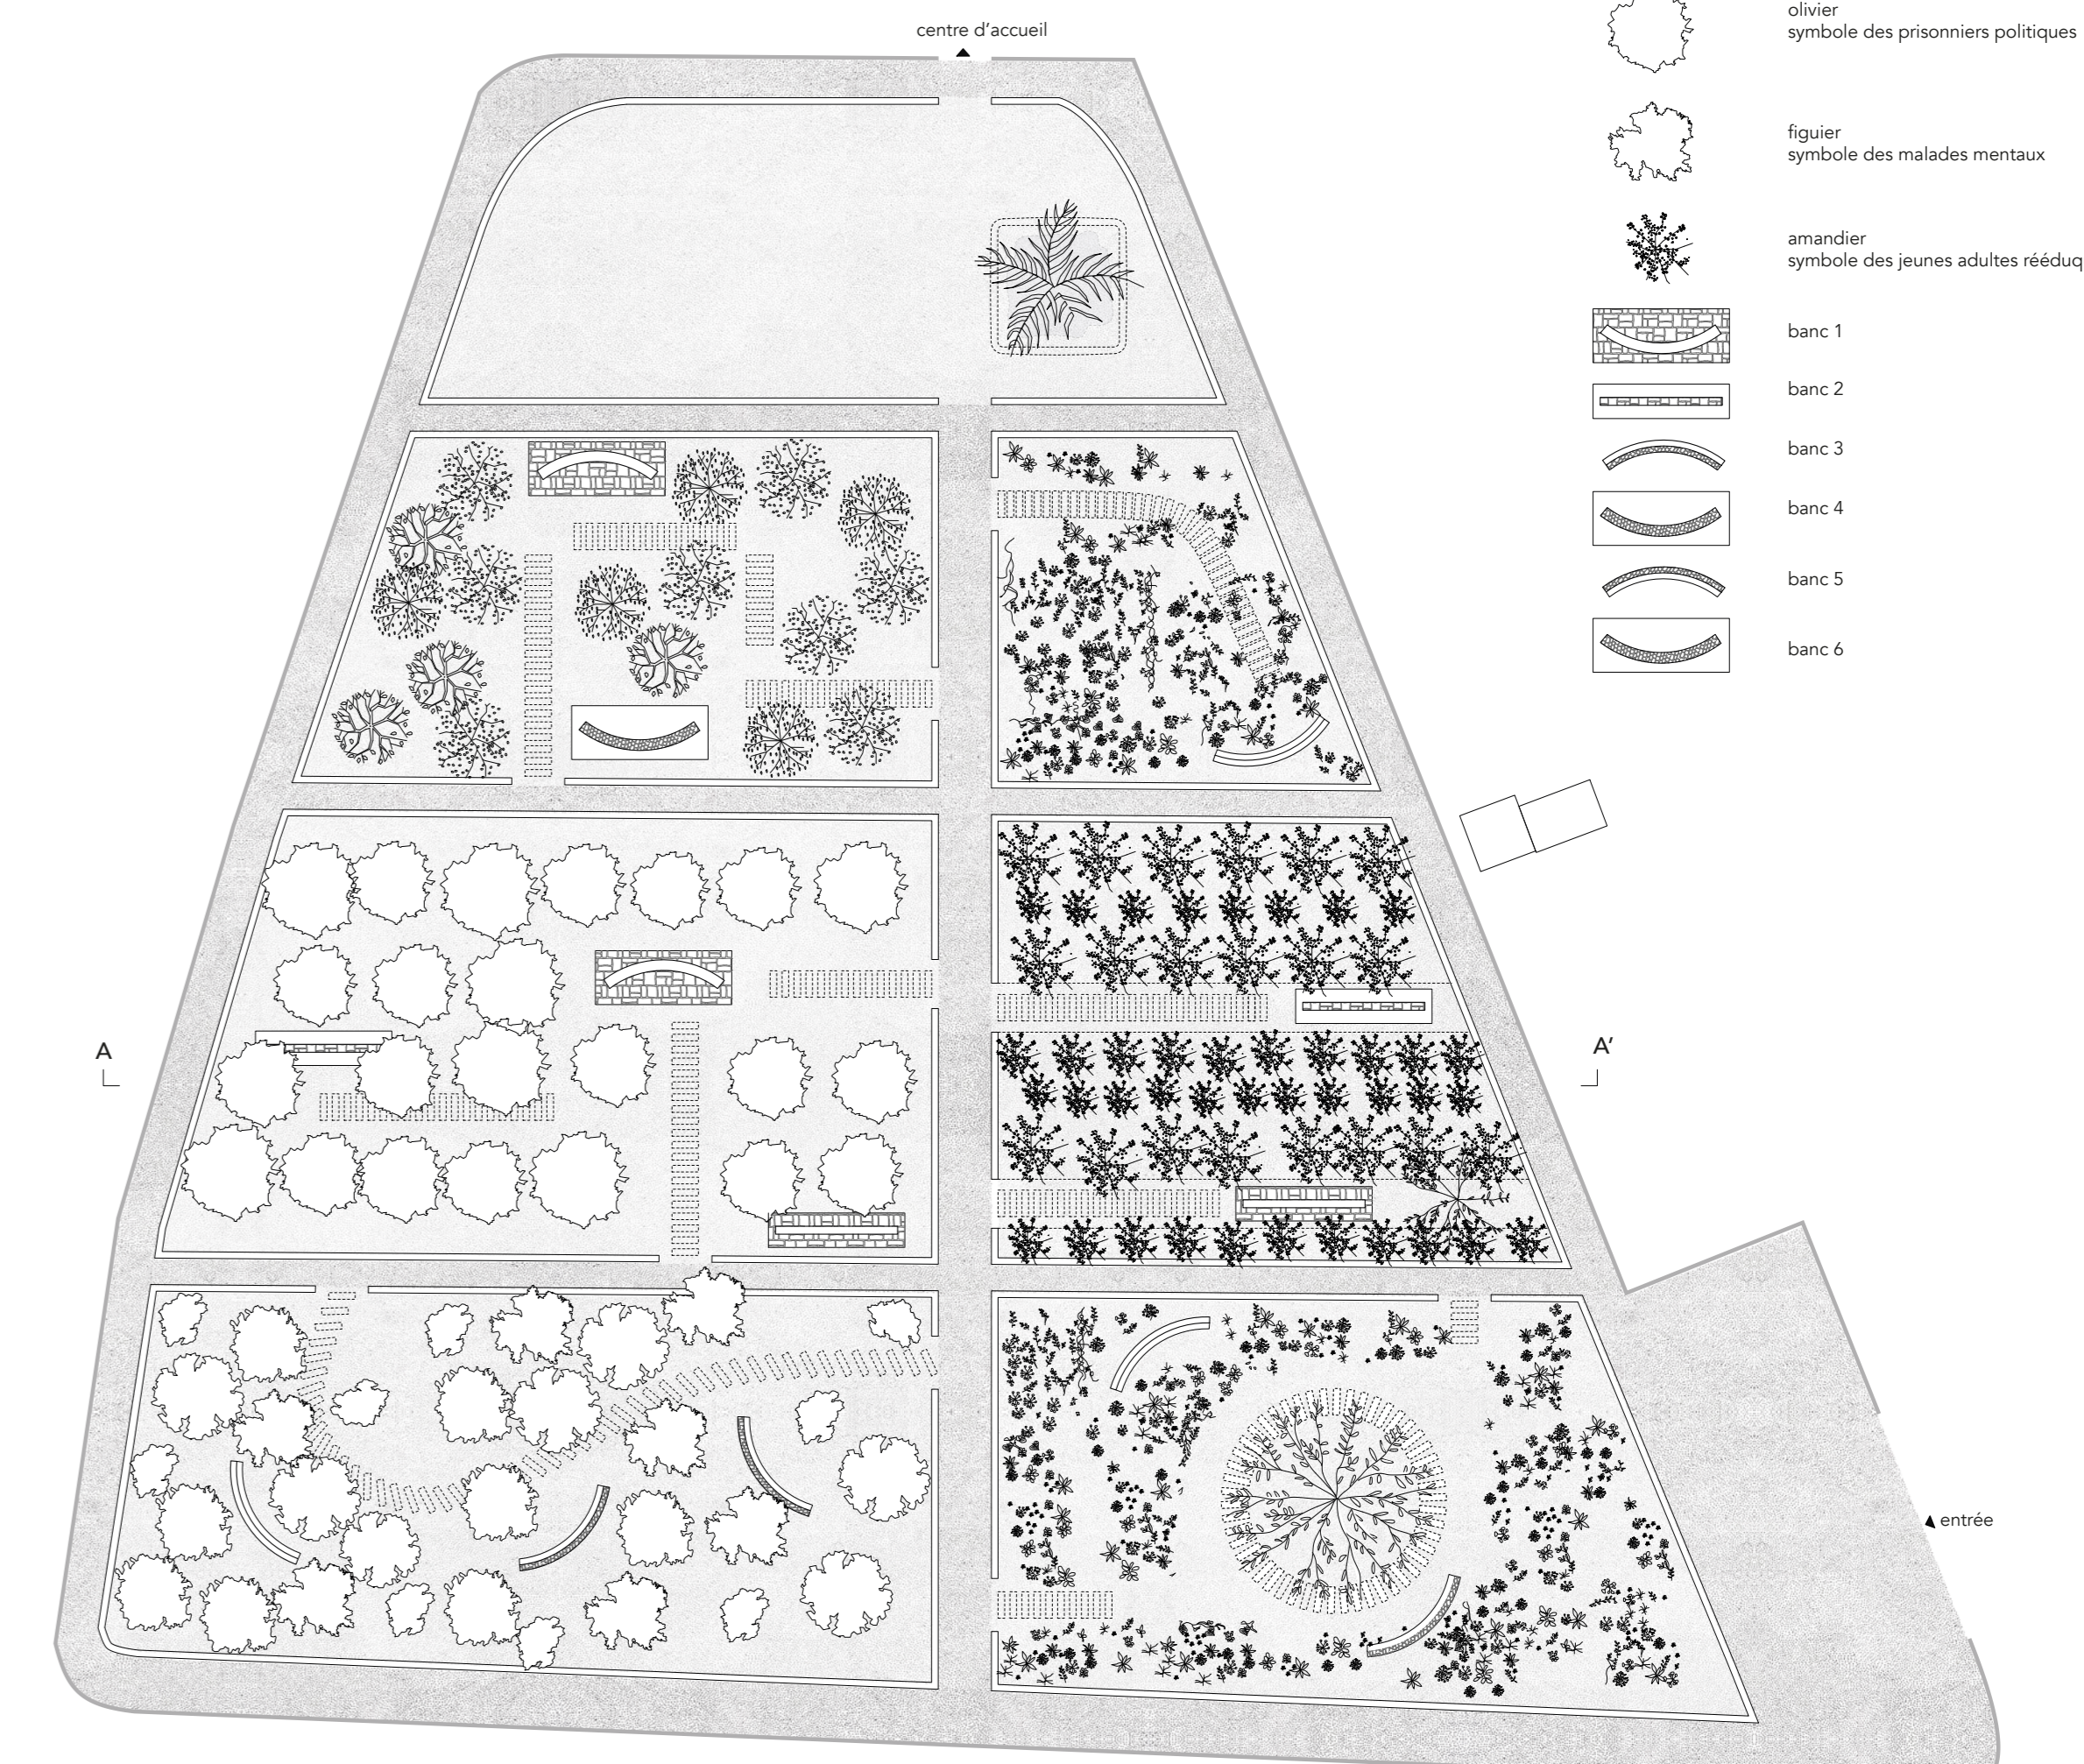

jardin hybride de mémoire: éléments vernaculaires et éléments du rationalisme italien

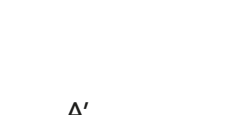

-  palmier
symbole de l'occupation italienne
-  guave
symbole des migrants et réfugiés
-  olivier
symbole des prisonniers politiques
-  figier
symbole des malades mentaux
-  amandier
symbole des jeunes adultes rééduqués
-  banc 1
-  banc 2
-  banc 3
-  banc 4
-  banc 5
-  banc 6

Plan du jardin de mémoire 1:500